
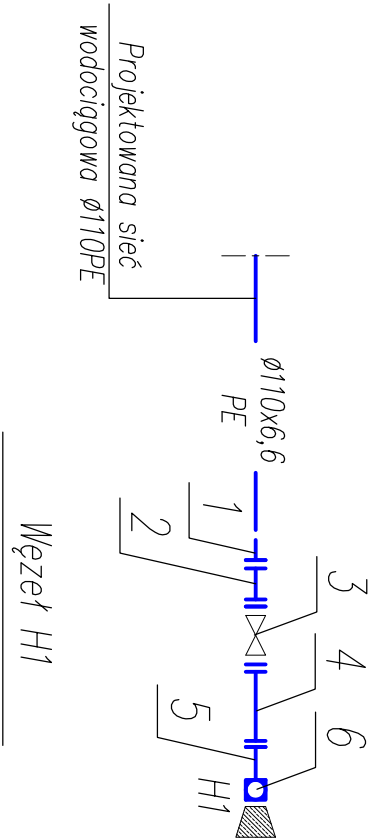


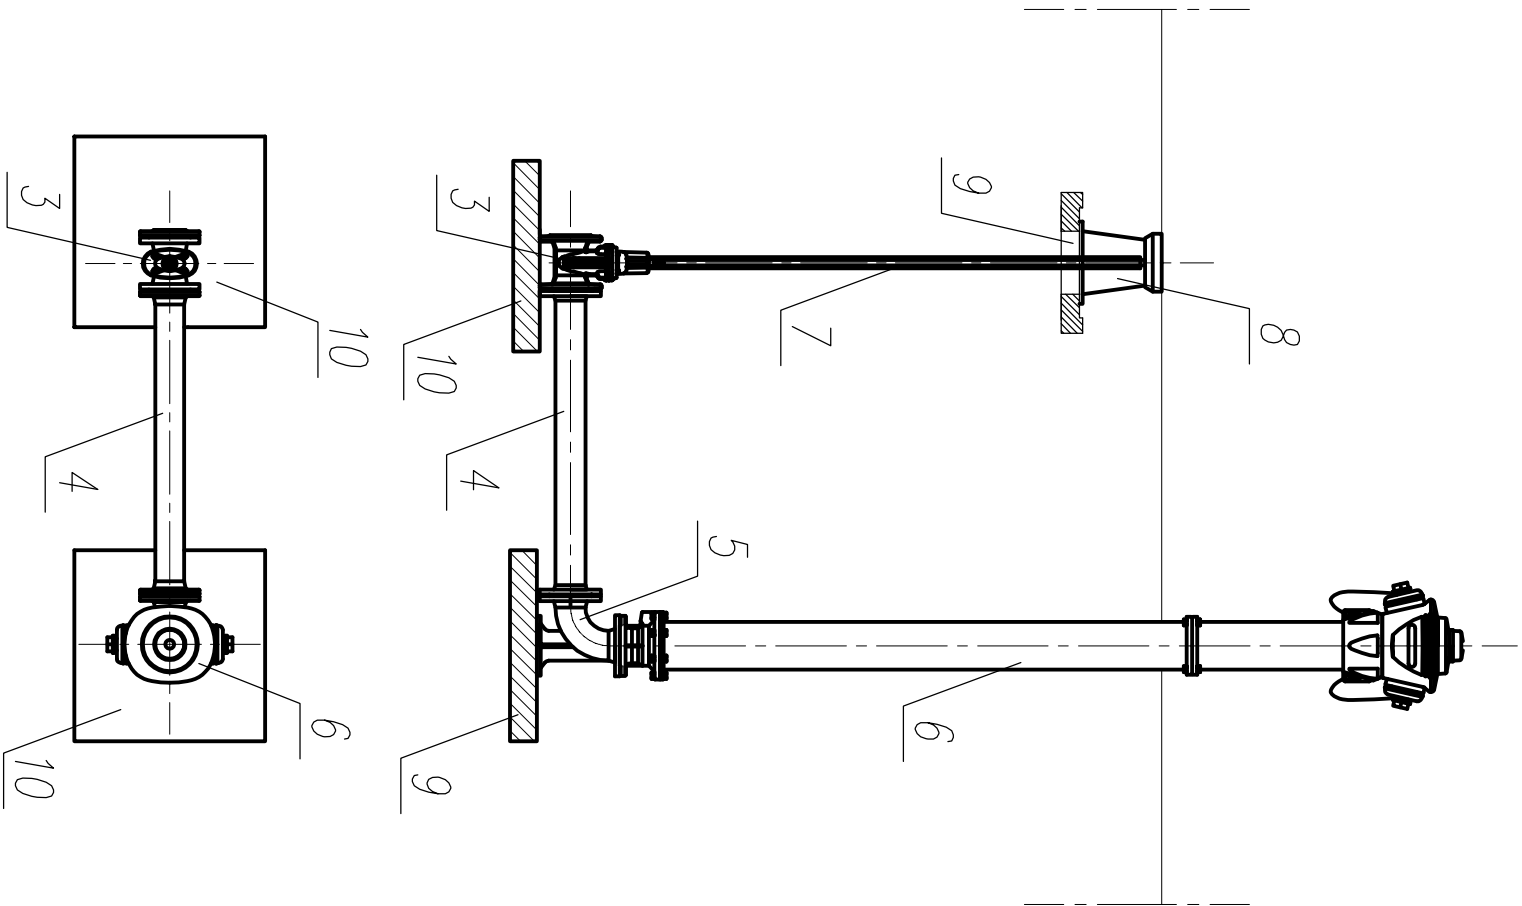

- OZNACZENIA:
- Łącznik rurowo-kotnierzowy $\varnothing 110/100\text{mm}$
 - Zwężka reukcyjna dwukotnierzowa $\varnothing 100/80\text{mm}$
 - Zasuw kotnierzowa typu E1 dn = 80mm z obudową i skrzynką do zasuw
 - Króciec dwukotnierzowy żeliwny typu FF, L = 800mm, DN80mm
 - Łuk kotnierzowy 90° ze stopą DN80mm
 - Hydrant nadziemny DN80, Rd=1500 mm, L=2380 mm z kontrolowanym miejscem łamania
 - Obudowa zasuw
 - Skrzynka uliczna żeliwna do zasuw
 - Płyta podkładowa skrzynki ulicznej zasuw
 - Płyta chodnikowa 500x500x70mm

T. Stasiak, M. Kościelny ul. Św. Barbary 26 98 - 300 Wieluń NIP 832-207-98-62 tel. 510 215 840			
Stadium:	PROJEKT TECHNICZNY		
Branża:	SANITARNA		
Temat:	BUDOWA SIECI WODOCIĄGOWEJ		
Nazwa rys:	SCHEMAT WĘZŁA H1		
Obiekt:	SIEĆ WODOCIĄGOWA (obiekt kat. XXVI)		
Adres:	Turów, gm. Wieluń (dz. nr ewid. 690, 679/1, 679/6, 678/1)		
Projektant:	mgr inż. Mariusz Kościelny	OPL/0546/POOS/09	
Investor:	Gmina Wieluń Pl. K. Wielkiego 1 98 - 300 Wieluń	SKALA	10.2021 S - 4