
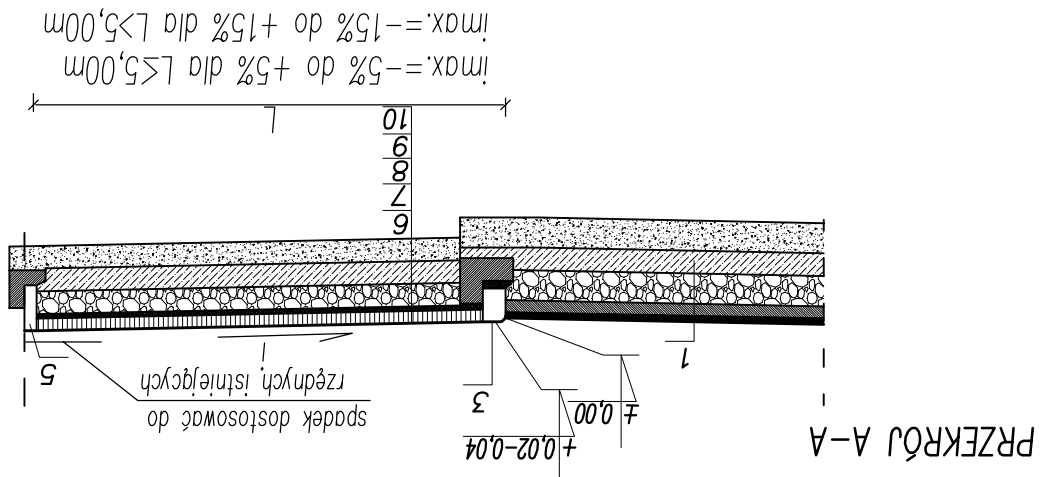


WIDOK C-C

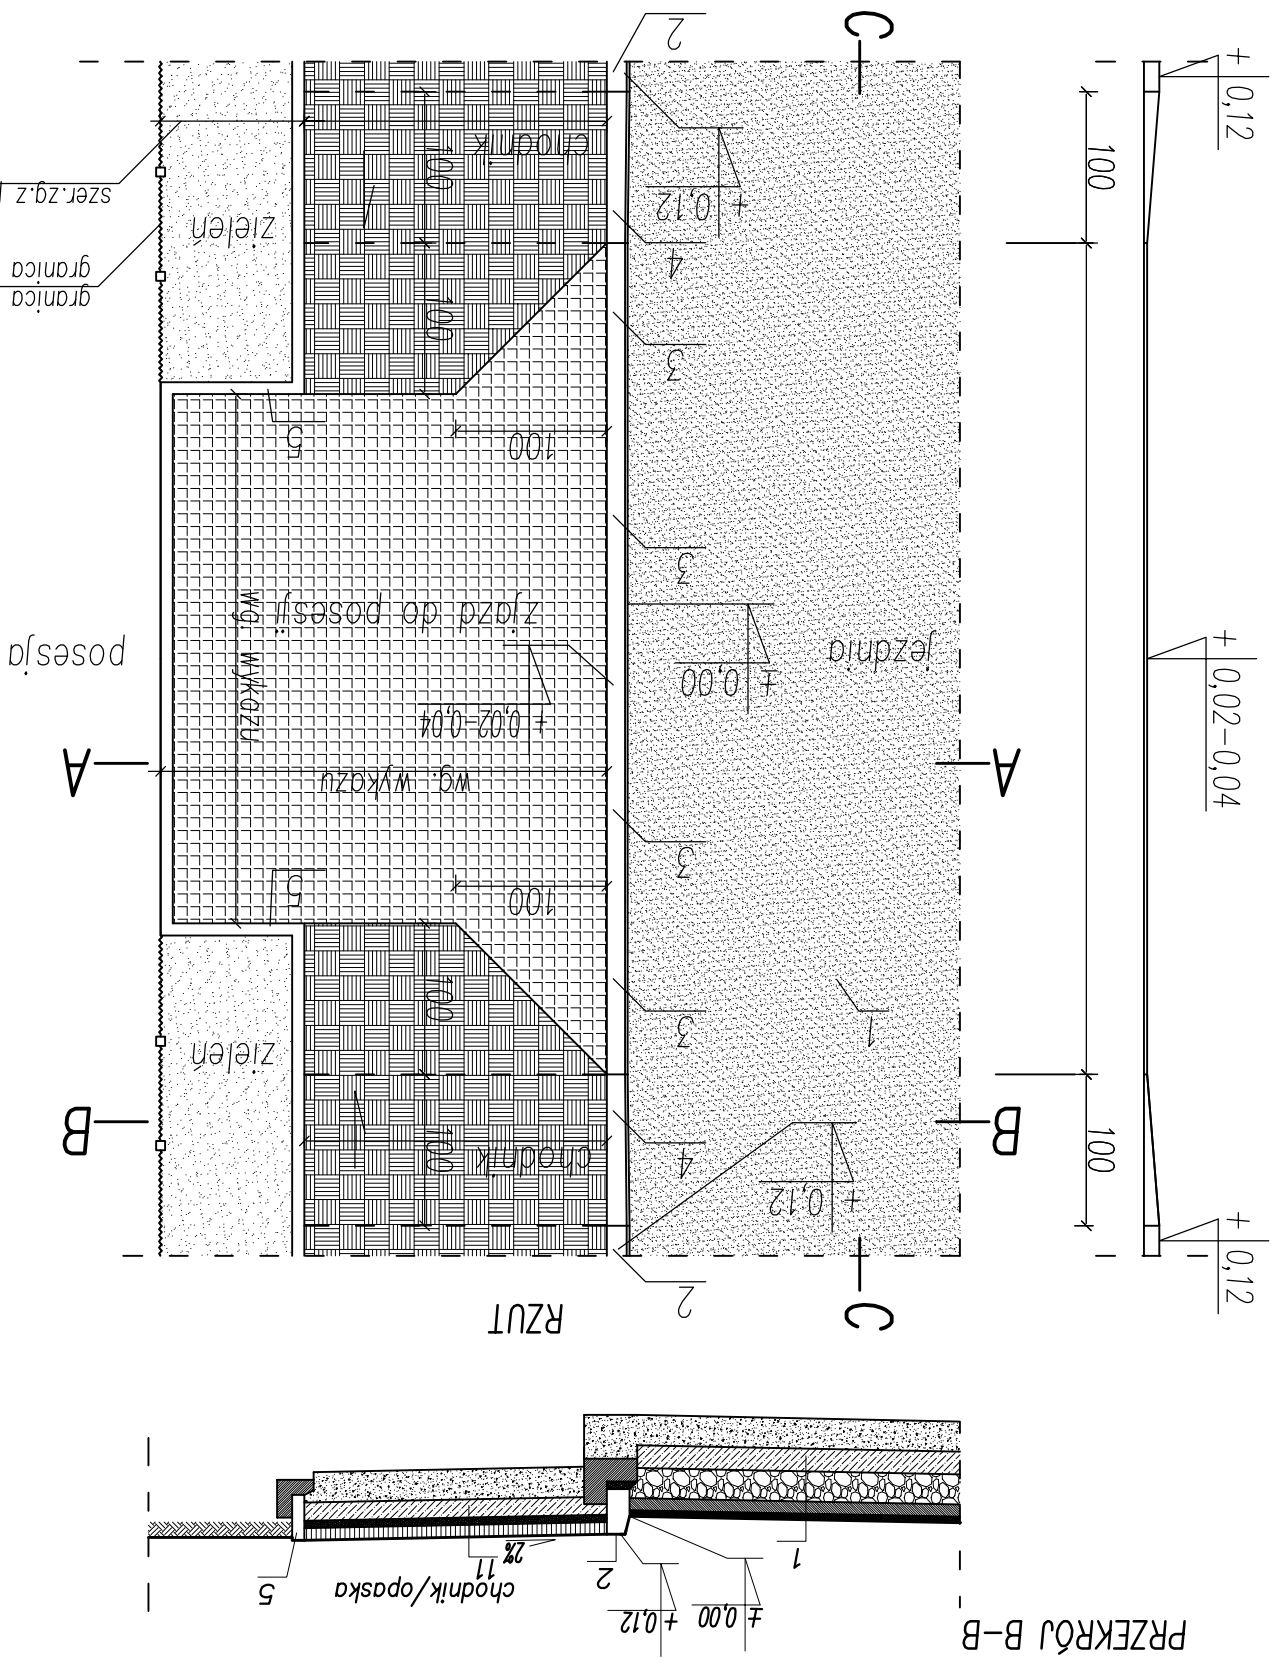

- | |
|--|
| 1. Projekt konstrukcja jezdni drogi |
| 2. Krawężnik betonowy 15x30x100 na ławie betonowej z oporem beton ławy C12/15 |
| 3. Krawężnik betonowy najazdowy 15x22x100 na ławie betonowej z oporem-beton ławy C12/15 |
| 4. Krawężnik betkośszy 15x22/30x100 na ławie betonowej z oporem-beton ławy C12/15 |
| 5. Obrzeże betonowe 8x30x100 na ławie betonowej z oporem-beton ławy C12/15 |
| 6. Kostka brukowa betonowa gr. 8cm |
| 7. Podsypka cementowo-piaskowa 1:4 gr 3cm |
| 8. Podbudowa z mieszanki niezwiązanej C90/3 (kruszywo łamane slab.mech.) gr.15cm wg. WT-4 2010 |
| 9. Mieszanka związana cementem gr. 15 cm C1,5/2 wg WT-5 2010 |
| 10. Podłoże ulepszone z mieszanki niezwiązanej gr. 15 cm wg. WT-4 2010 |
| 11. Konstrukcja chodnika/opaski jezdni |

FU "AL-PRO" ul. Świętej Barbary 26 98-300 Wieluń		tel/fax. 43 843 9341 mob. 506 151 165 mob. 506 151 166	
Stadium: projekt wykonawczy		BRANŻA: DROGOWA	
Adres inwestycji	Wieluń, Turów grimo Wieluń		
Obiekt	Rozbudowa drogi gminnej Nr 11753ZE		
Inwestor	Burmistrz Wieluń, pl.k.Wielkiego 1, 98-300 Wieluń		
Nazwa rysunku	ZJAZD INDYWIDUALNY		
FUNKCJA	inżynier i pozwisko nr uprawnień, izba	podpis	
Projektant Br.Drogowa	mgr inż. ADAM MORAWIAK upr. do proj. bez ogr. w spec. drogowej upr.projekt. LOD/0871/P000/08		
Opracował:	mgr inż. Aleksandra Gągał-Morawiak		
Skala 1:50	Data opracowania	08.2017	Nr rysunku PW4/2