1+231.53

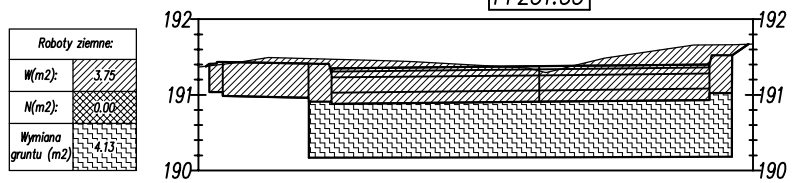

Odsunięcia od osi	-4.19	-2.90	-2.75	0.00	2.25	2.40	
Rzędne drogi	191.43	191.41	191.35	191.38	191.40	191.52	
Różnica rzędnych	0.03	-0.06	-0.12	0.06	-0.26	-0.14	
Rzędne terenu	191.40	191.47	191.47	191.31	191.66	191.66	

1+267.23

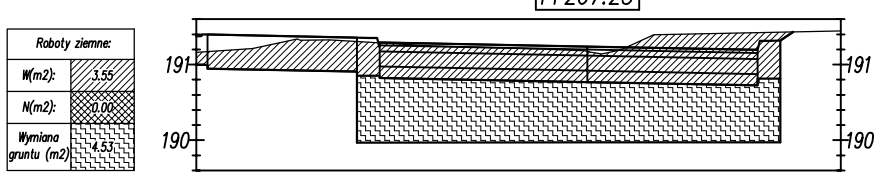

Odsunięcia od osi	-5.03	-2.90	-2.75	0.00	2.25	2.40	
Rzędne drogi	191.40	191.35	191.29	191.24	191.19	191.31	
Różnica rzędnych	0.23	0.06	0.01	0.06	-0.23	-0.11	
Rzędne terenu	191.17	191.30	191.29	191.17	191.42	191.42	

1+303.49

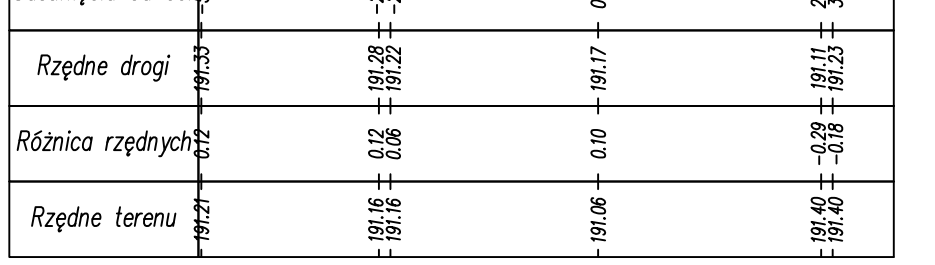

Odsunięcia od osi	-5.25	-2.90	-2.75	0.00	2.95	3.10	
Rzędne drogi	191.33	191.28	191.22	191.17	191.11	191.23	
Różnica rzędnych	0.12	0.12	0.06	0.10	-0.29	-0.18	
Rzędne terenu	191.21	191.16	191.16	191.06	191.40	191.40	

1+337.63

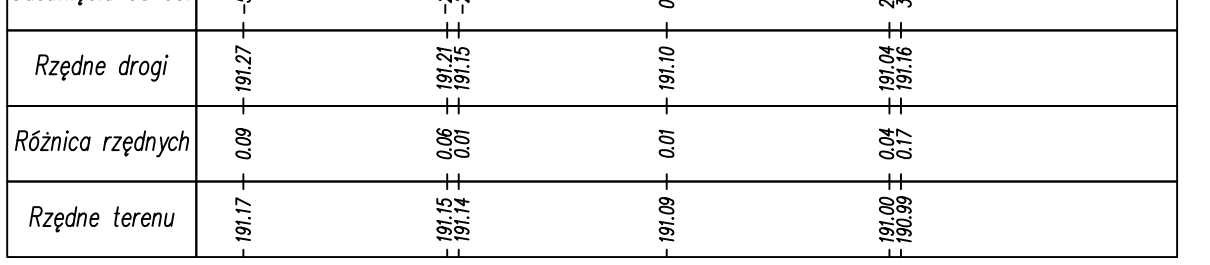

Odsunięcia od osi	-5.60	-2.90	-2.75	0.00	2.95	3.10	
Rzędne drogi	191.27	191.21	191.15	191.10	191.04	191.16	
Różnica rzędnych	0.09	0.06	0.01	0.01	0.04	0.17	
Rzędne terenu	191.17	191.15	191.14	191.09	191.00	190.99	

1+357.63

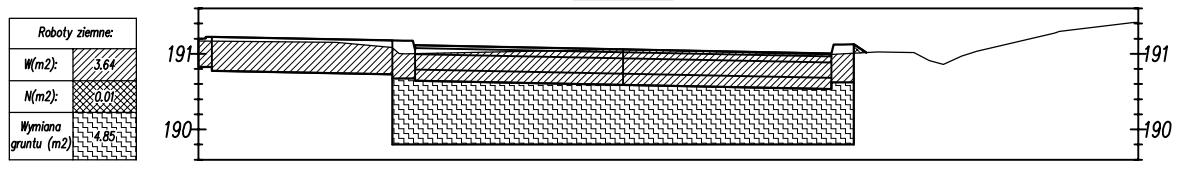

Odsunięcia od osi	-5.44	-2.90	-2.75	0.00	2.75	2.90	
Rzędne drogi	191.22	191.17	191.11	191.06	191.00	191.12	
Różnica rzędnych	0.06	0.17	0.11	0.00	0.01	0.12	
Rzędne terenu	191.17	191.00	191.00	191.06	190.99	191.00	

Roboty ziemne:	
Wykop	
Nasyp	
Wymiana gruntu	

FU "AL-PRO" ul. Świętej Barbary 26 98-300 Wieluń		tel/fax. 43 843 9341 mob. 506 151 165 mob. 506 151 166	
Stadium: projekt wykonawczy		BRANŻA: drogowa	
Adres inwestycji	Wieluń, Turów gmina Wieluń		
Obiekt	Rozbudowa drogi gminnej Nr 117530E		
Inwestor	Burmistrz Wielunia, pl.K.Wielkiego 1, 98-300 Wieluń		
Nazwa rysunku	PRZEKROJE POPRZECZNE		
FUNKCJA	imię i nazwisko nr uprawnień, izba	podpis	
Projektant Br.Drogowa	**mgr inż. ADAM MORAWIAK** upr. do proj. bez ogr. w spec. drogowej upr.projekt. LOD/0871/POOD/08		
Opracował:	mgr. inż Aleksandra Gargol-Morawiak		
Skala 1:100	Data opracowania 08.2017	Nr rys.	PW6/7