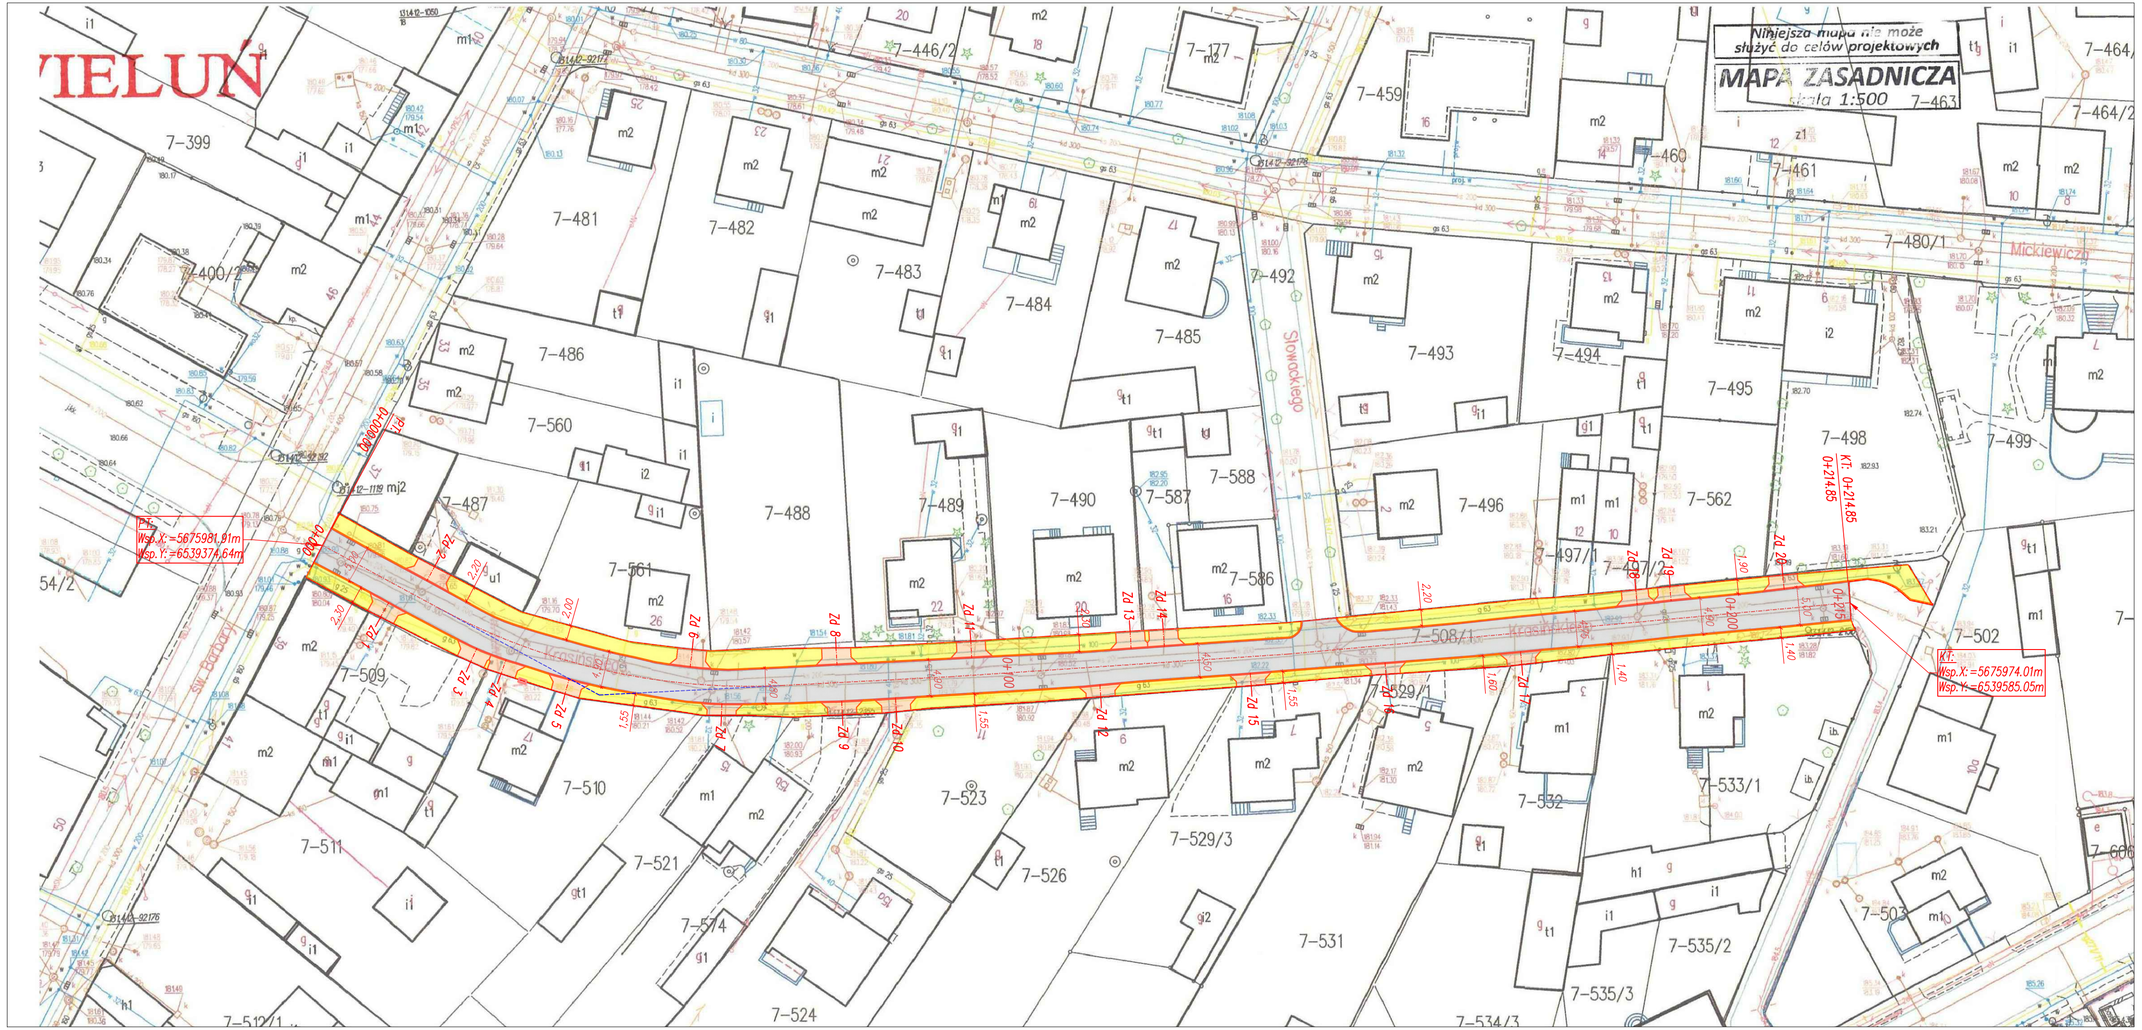

LEGENDA:

- krawędź jezdni/chodnika
- jezdnia drogi nawierzchnia z betonu asfaltowego
- chodnik naw. z kostki betonowej kolor czerwony
- zjazdy do posesji naw. z kostki betonowej kolor szary

FIRMA USŁUGOWA RADIUS	ul. Jana Matejki 10 98-300 Wieluń		
Stadium: zgłoszenie robót		Branża: drogowa	
Adres inwestycji	Wieluń, dz. nr ewid. 508/1 obręb 7 gm. Wieluń		
Obiekt	Remont drogi gminnej ul. Krasińskiego w miejscowości Wieluń		
Inwestor	Gmina Wieluń, Pl. Kazimierza Wielkiego 1, 98-300 Wieluń		
Nazwa rysunku	PROJEKT ZAGOSPODAROWANIA TERENU		
FUNKCJA	imię i nazwisko nr uprawnień, izba		podpis
Projektant Br.Drogowa	mgr inż. TOMASZ STASIAK upr. do proj. bez ogr. w spec. drogowej upr.projekt. LOD/0872/POOD/08 izba LOD/BD/8424/08		
Opracował			
Skala 1:500	Data opracowania 07.2021	Nr rysunku	D1