

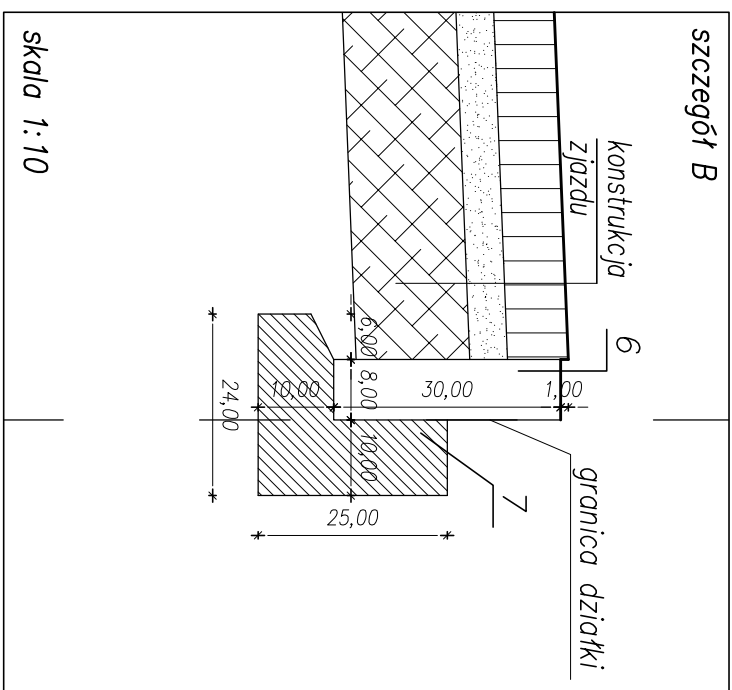
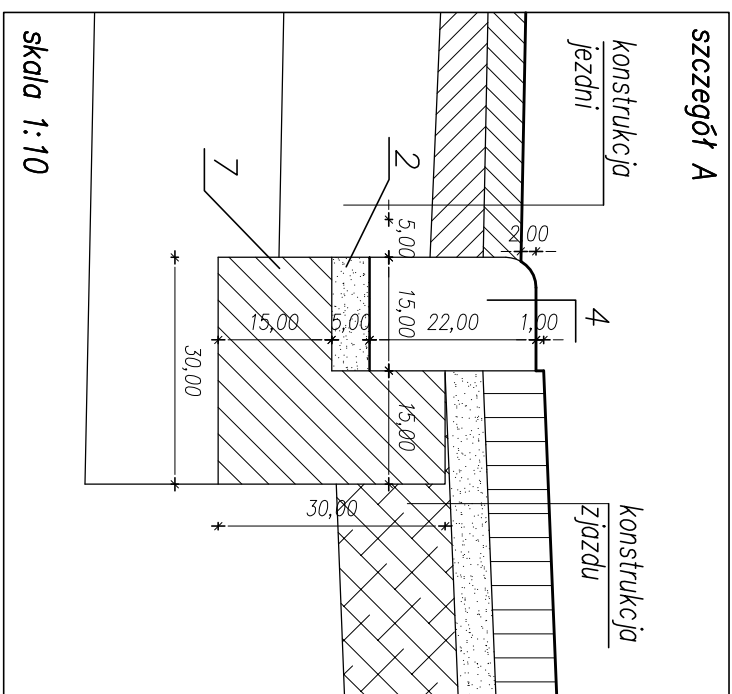



ZJAZD INDYWIDUALNY PRZEZ CHODNIK-RZUT Z GÓRY
naw. z kostki betonowej

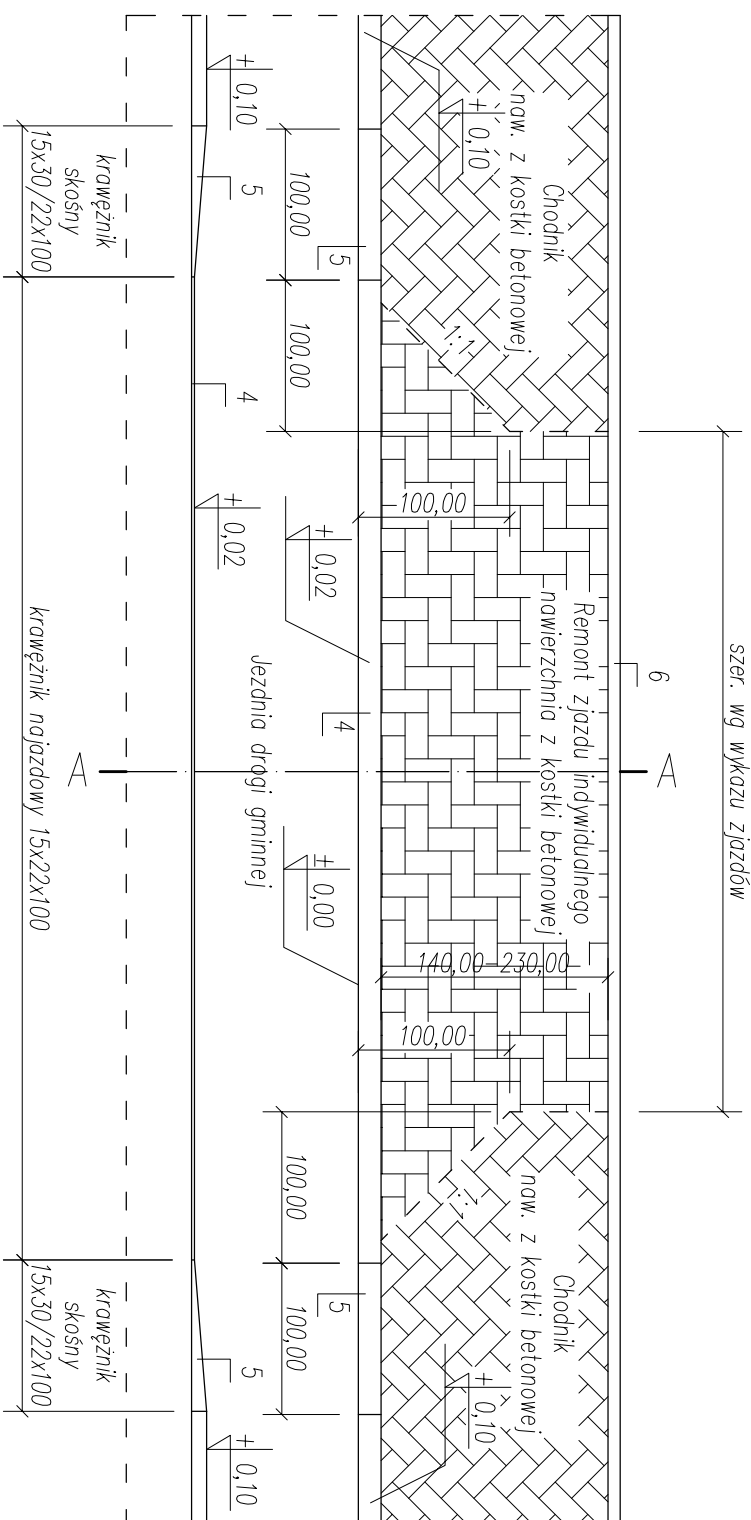

1. Kostka betonowa gr. 8cm – kolor szary
2. Podsyпка cementowo–piaskowa 1:4 gr. 5cm
3. Warstwa z mieszanki związanej cementem gr. 15cm C1,5/2 $\leq 4,0$ MPa wg WT–5 2010
4. Krawężnik nogizdowy betonowy 15x22x100 na ławie betonowej z oporem – beton ławy C12/15
5. Krawężnik skośny betonowy 15x30/22x100 na ławie betonowej z oporem – beton ławy C12/15
6. Obrzeże betonowe 8x30x100 na ławie betonowej z oporem – beton ławy C12/15
7. Ława betonowa – beton C12/15

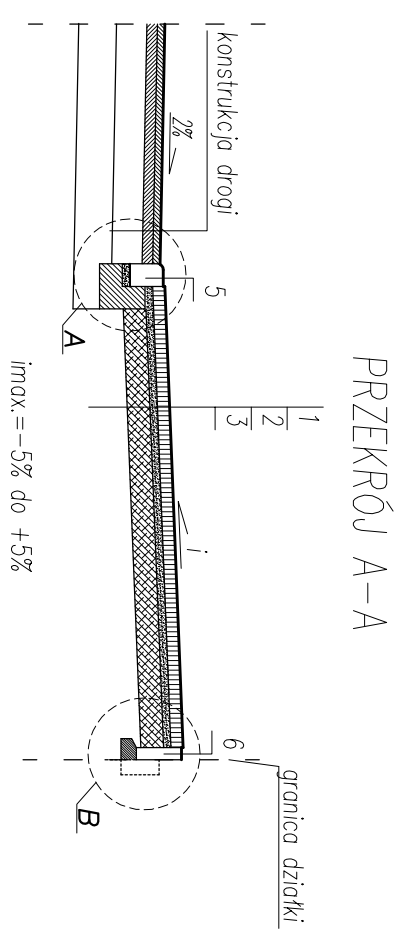

 <div> FIRMA USŁUGOWA RADIUS </div>		ul. Jana Matejki 10 98-300 Wieluń	
Stadium: zgłoszenie robót		Branża: drogowa	
Adres inwestycji		Wieluń, dz. nr ewid. 508/1 obręb 7 gm. Wieluń	
Obiekt		Remont drogi gminnej ul. Krosińskiego w miejscowości Wieluń	
Inwestor		Gmina Wieluń, Pl. Kozimierza Wielkiego 1, 98-300 Wieluń	
Nazwa rysunku		ZJAZD INDYWIDUALNY	
FUNKCJA		<div> <div> imię i nazwisko nr uprawnień, izbo </div> <div> podpis </div> </div>	
Projektant Br. Drogowa		mgr inż. TOMASZ STASIAK upr. do proj. bez ogr. w spec. drogowej upr.projekt. L00/0872/P000/08 izbo L00/BD/8424/08	
Opracował			
Skala 1:50(10)	Data opracowania	07.2021	Nr rysunku
		D3	