PRZEKRÓJ KONSTRUKCYJNY
skala 1:50

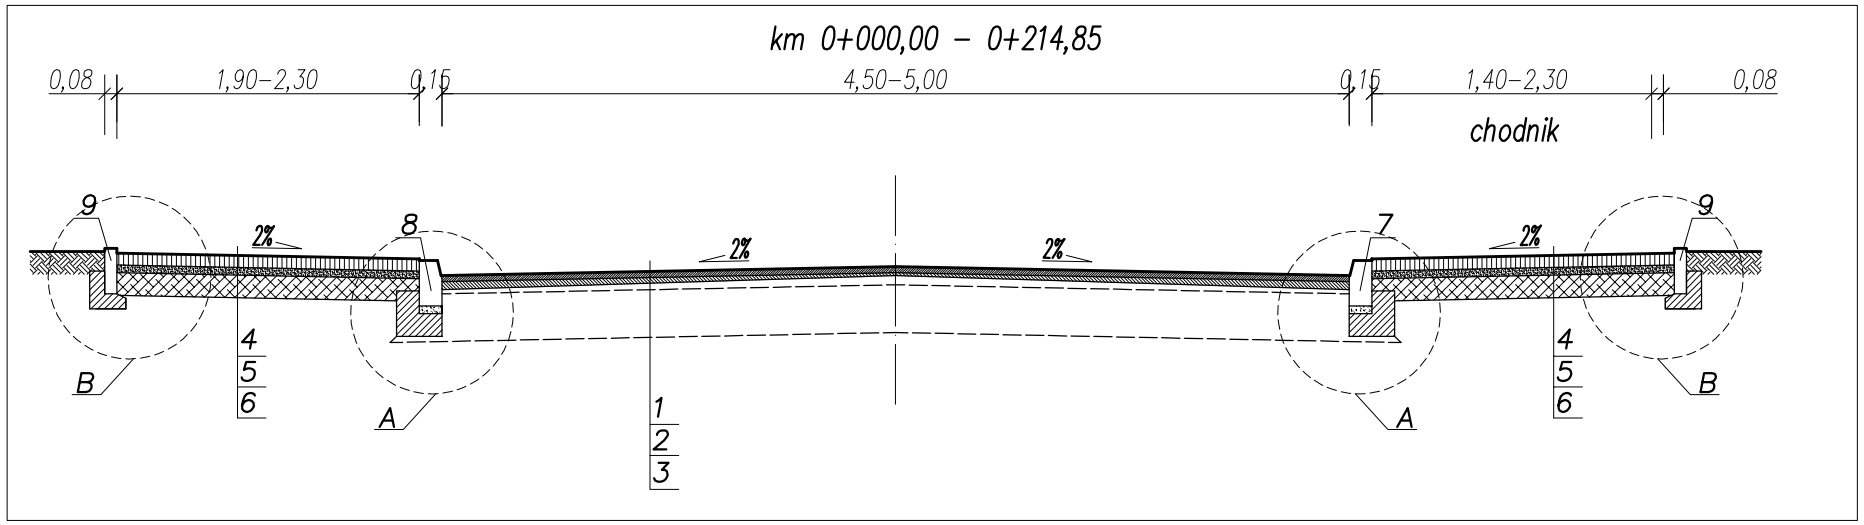

SZCZEGÓŁ "A"
skala 1:10

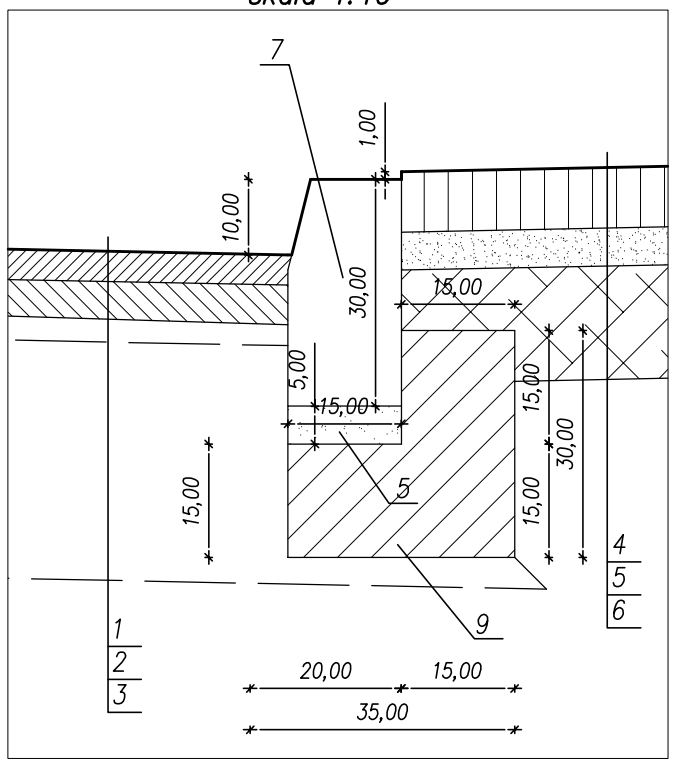

SZCZEGÓŁ "A"
skala 1:10

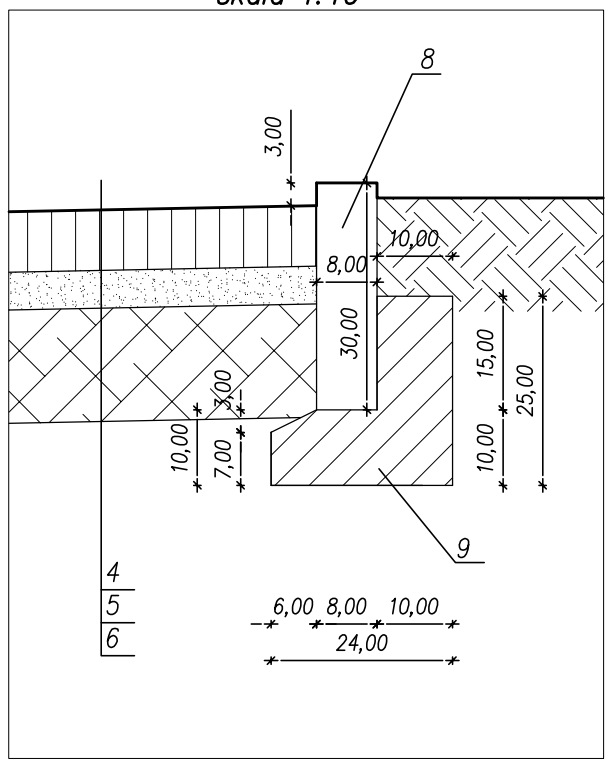

1. Warstwa ścieralna z BA (AC8S) gr. 4cm wg WT-2 2016
2. Warstwa wyrównawcza z BA (AC16W) wg WT-2 2016 – średnie zużycie 25kg/m2 + frezowanie profilowe
3. Istniejąca konstrukcja drogi gminnej
4. Kostka brukowa betonowa gr. 8cm
5. Podsypka cementowo-piaskowa 1:4 gr. 5cm
6. Warstwa z mieszanki związanej cementem gr. 15cm C1,5/2 ≤4,0MPa wg WT-5 2010
7. Krawężnik betonowy 15x30x100 na ławie betonowej z oporem – beton C12/15 (B-15)
8. Obrzeże betonowe 8x30x100 na ławie bet. z oporem – beton C12/15 (B-15)
9. Ława betonowa C12/15

FIRMA USŁUGOWA RADIUS
ul. Jana Matejki 10
98-300 Wieluń

Stadium: zgłoszenie robót	Branża: drogowa
Adres inwestycji	Wieluń, dz. nr ewid. 508/1 obręb 7 gm. Wieluń
Obiekt	Remont drogi gminnej ul. Krasińskiego w miejscowości Wieluń
Inwestor	Gmina Wieluń, Pl. Kazimierza Wielkiego 1, 98-300 Wieluń
Nazwa rysunku	**PRZEKROJE, SZCZEGÓŁY KONSTRUKCYJNE**

FUNKCJA	imię i nazwisko nr uprawnień, izba	podpis
Projektant Br.Drogowa	**mgr inż. TOMASZ STASIAK** upr. do proj. bez ogr. w spec. drogowej upr.projekt. ŁOD/0872/POOD/08 izba ŁOD/BD/8424/08	
Opracował		

Skala	1:50(10)	Data opracowania	07.2021	Nr rysunku	D2