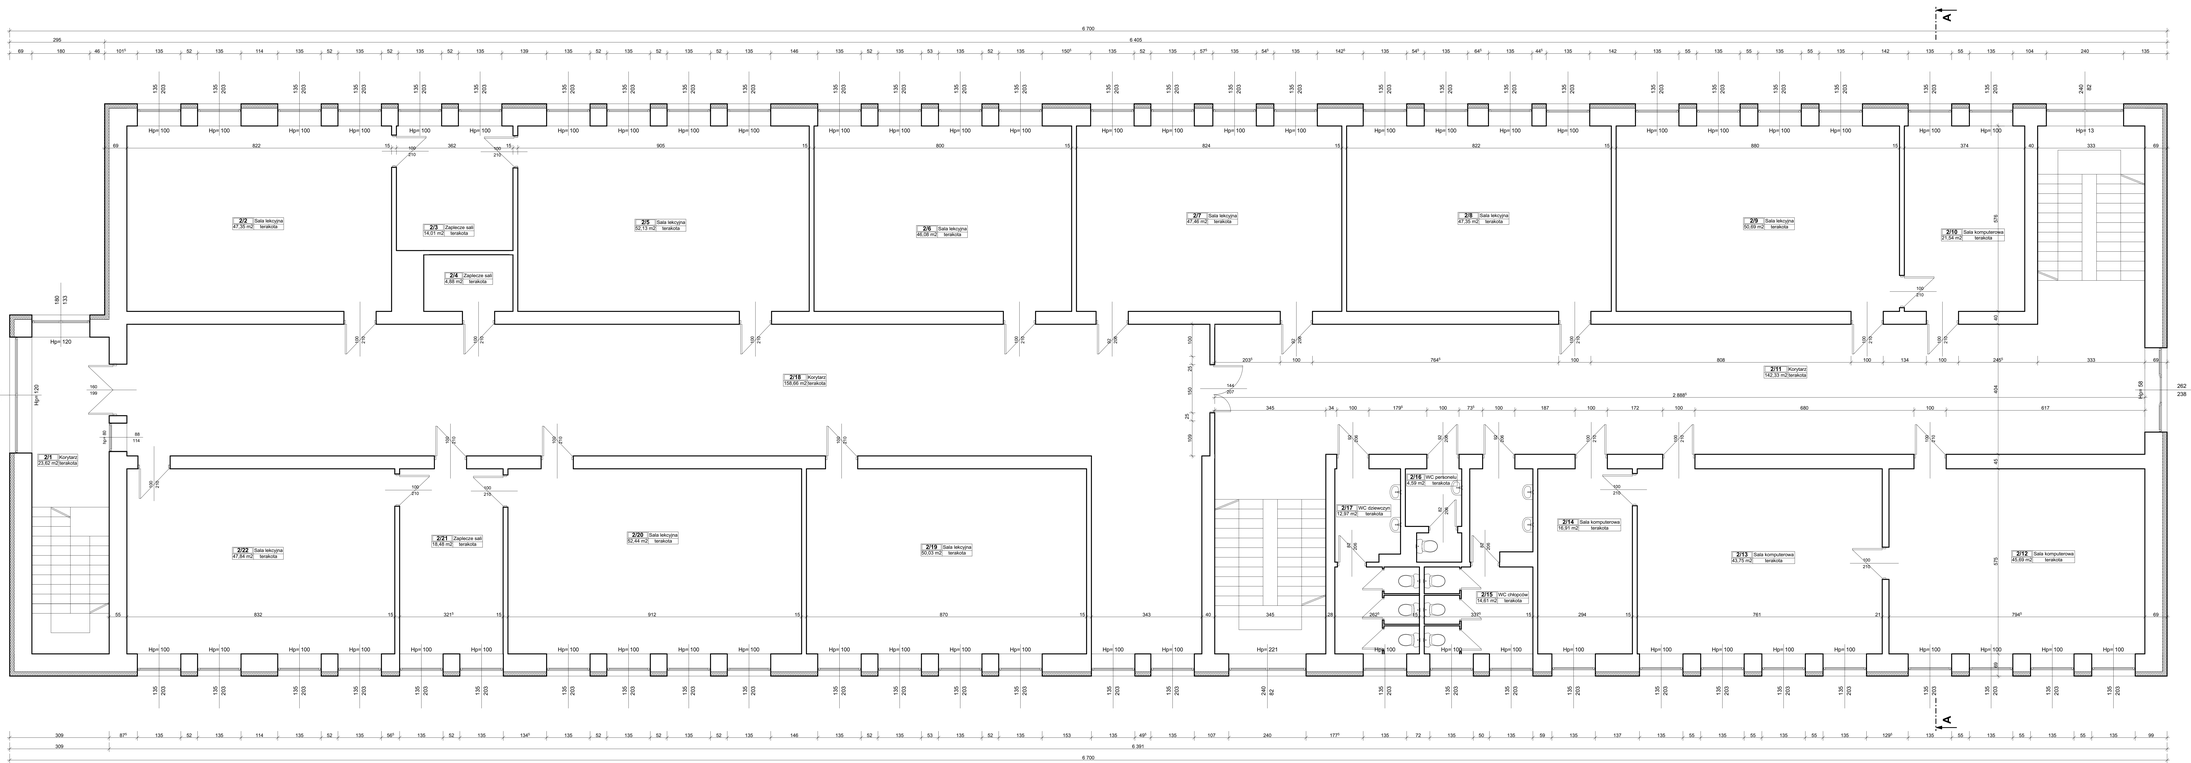

ZESTAWIENIE POMIESZCZEŃ PIĘTRA			
Nr	Nazwa pomieszczenia	Pow. [m2]	Rodzaj posadzki
2/1	korytarz	23,62	terakota
2/2	Sala lekcyjna	47,39	terakota
2/3	Zaplecze sali	14,01	terakota
2/4	Zaplecze sali	4,88	terakota
2/5	Sala lekcyjna	52,13	terakota
2/6	Sala lekcyjna	46,08	terakota
2/7	Sala lekcyjna	47,48	terakota
2/8	Sala lekcyjna	47,39	terakota
2/9	Sala lekcyjna	56,69	terakota
2/10	Sala komputerowa	21,54	terakota
2/11	korytarz	142,33	terakota
2/12	Sala komputerowa	45,69	terakota
2/13	Sala komputerowa	43,75	terakota
2/14	Sala komputerowa	16,91	terakota
2/15	WC chłopców	14,81	terakota
2/16	WC personelu	4,59	terakota
2/17	WC dziewczyn	12,97	terakota
2/18	korytarz	135,06	terakota
2/19	Sala lekcyjna	50,05	terakota
2/20	Sala lekcyjna	52,44	terakota
2/21	Zaplecze sali	18,48	terakota
2/22	Sala lekcyjna	47,84	terakota
RAZEM	**Powierzchnia użytkowa**	**963,41 m2**	

INBUD

Zakład Nadzoru Budowlanego "INBUD"
tel. 0438266 kom. 603 878925, 607375696
os. Wyszyńskiego 30a, os.Stare Sady 19a, 98-300 Wieluń

Obiekt projekt.:	**Przebudowa części Szkoły Podstawowej im. Wincentego Witosa w Rudzie (obiekt kat. IX)**		Data: WRZESIEŃ 2021r
Adres:	**Ruda ul. Długa 31, dz. nr geod. 759, obręb 0015 Ruda, gm. Wieluń**		Nr rys: A-04
Przedmiot rys.:	RZUT PIĘTRA		Skala: 1:50
Projektant architektura:	mg inż. arch. Maria Magdalena Dziuba upr. nr 155/82/Op		
Projektant sprawdzający architektura:	mgr inż. arch. Anna Dziuba-Jaglińska upr. nr 265/DOKK/2012		
Projektant konstrukcja:	mgr inż. Krzysztof Naciskała OPL/0349/PWOK/07		
Projektant sprawdzający konstrukcja:	mgr inż. Jacek Rychlik upr. bud. 211/DOŚ/08		
Opracował:	tech. bud. Kazimierz Bigos upr. nr 156/79		