
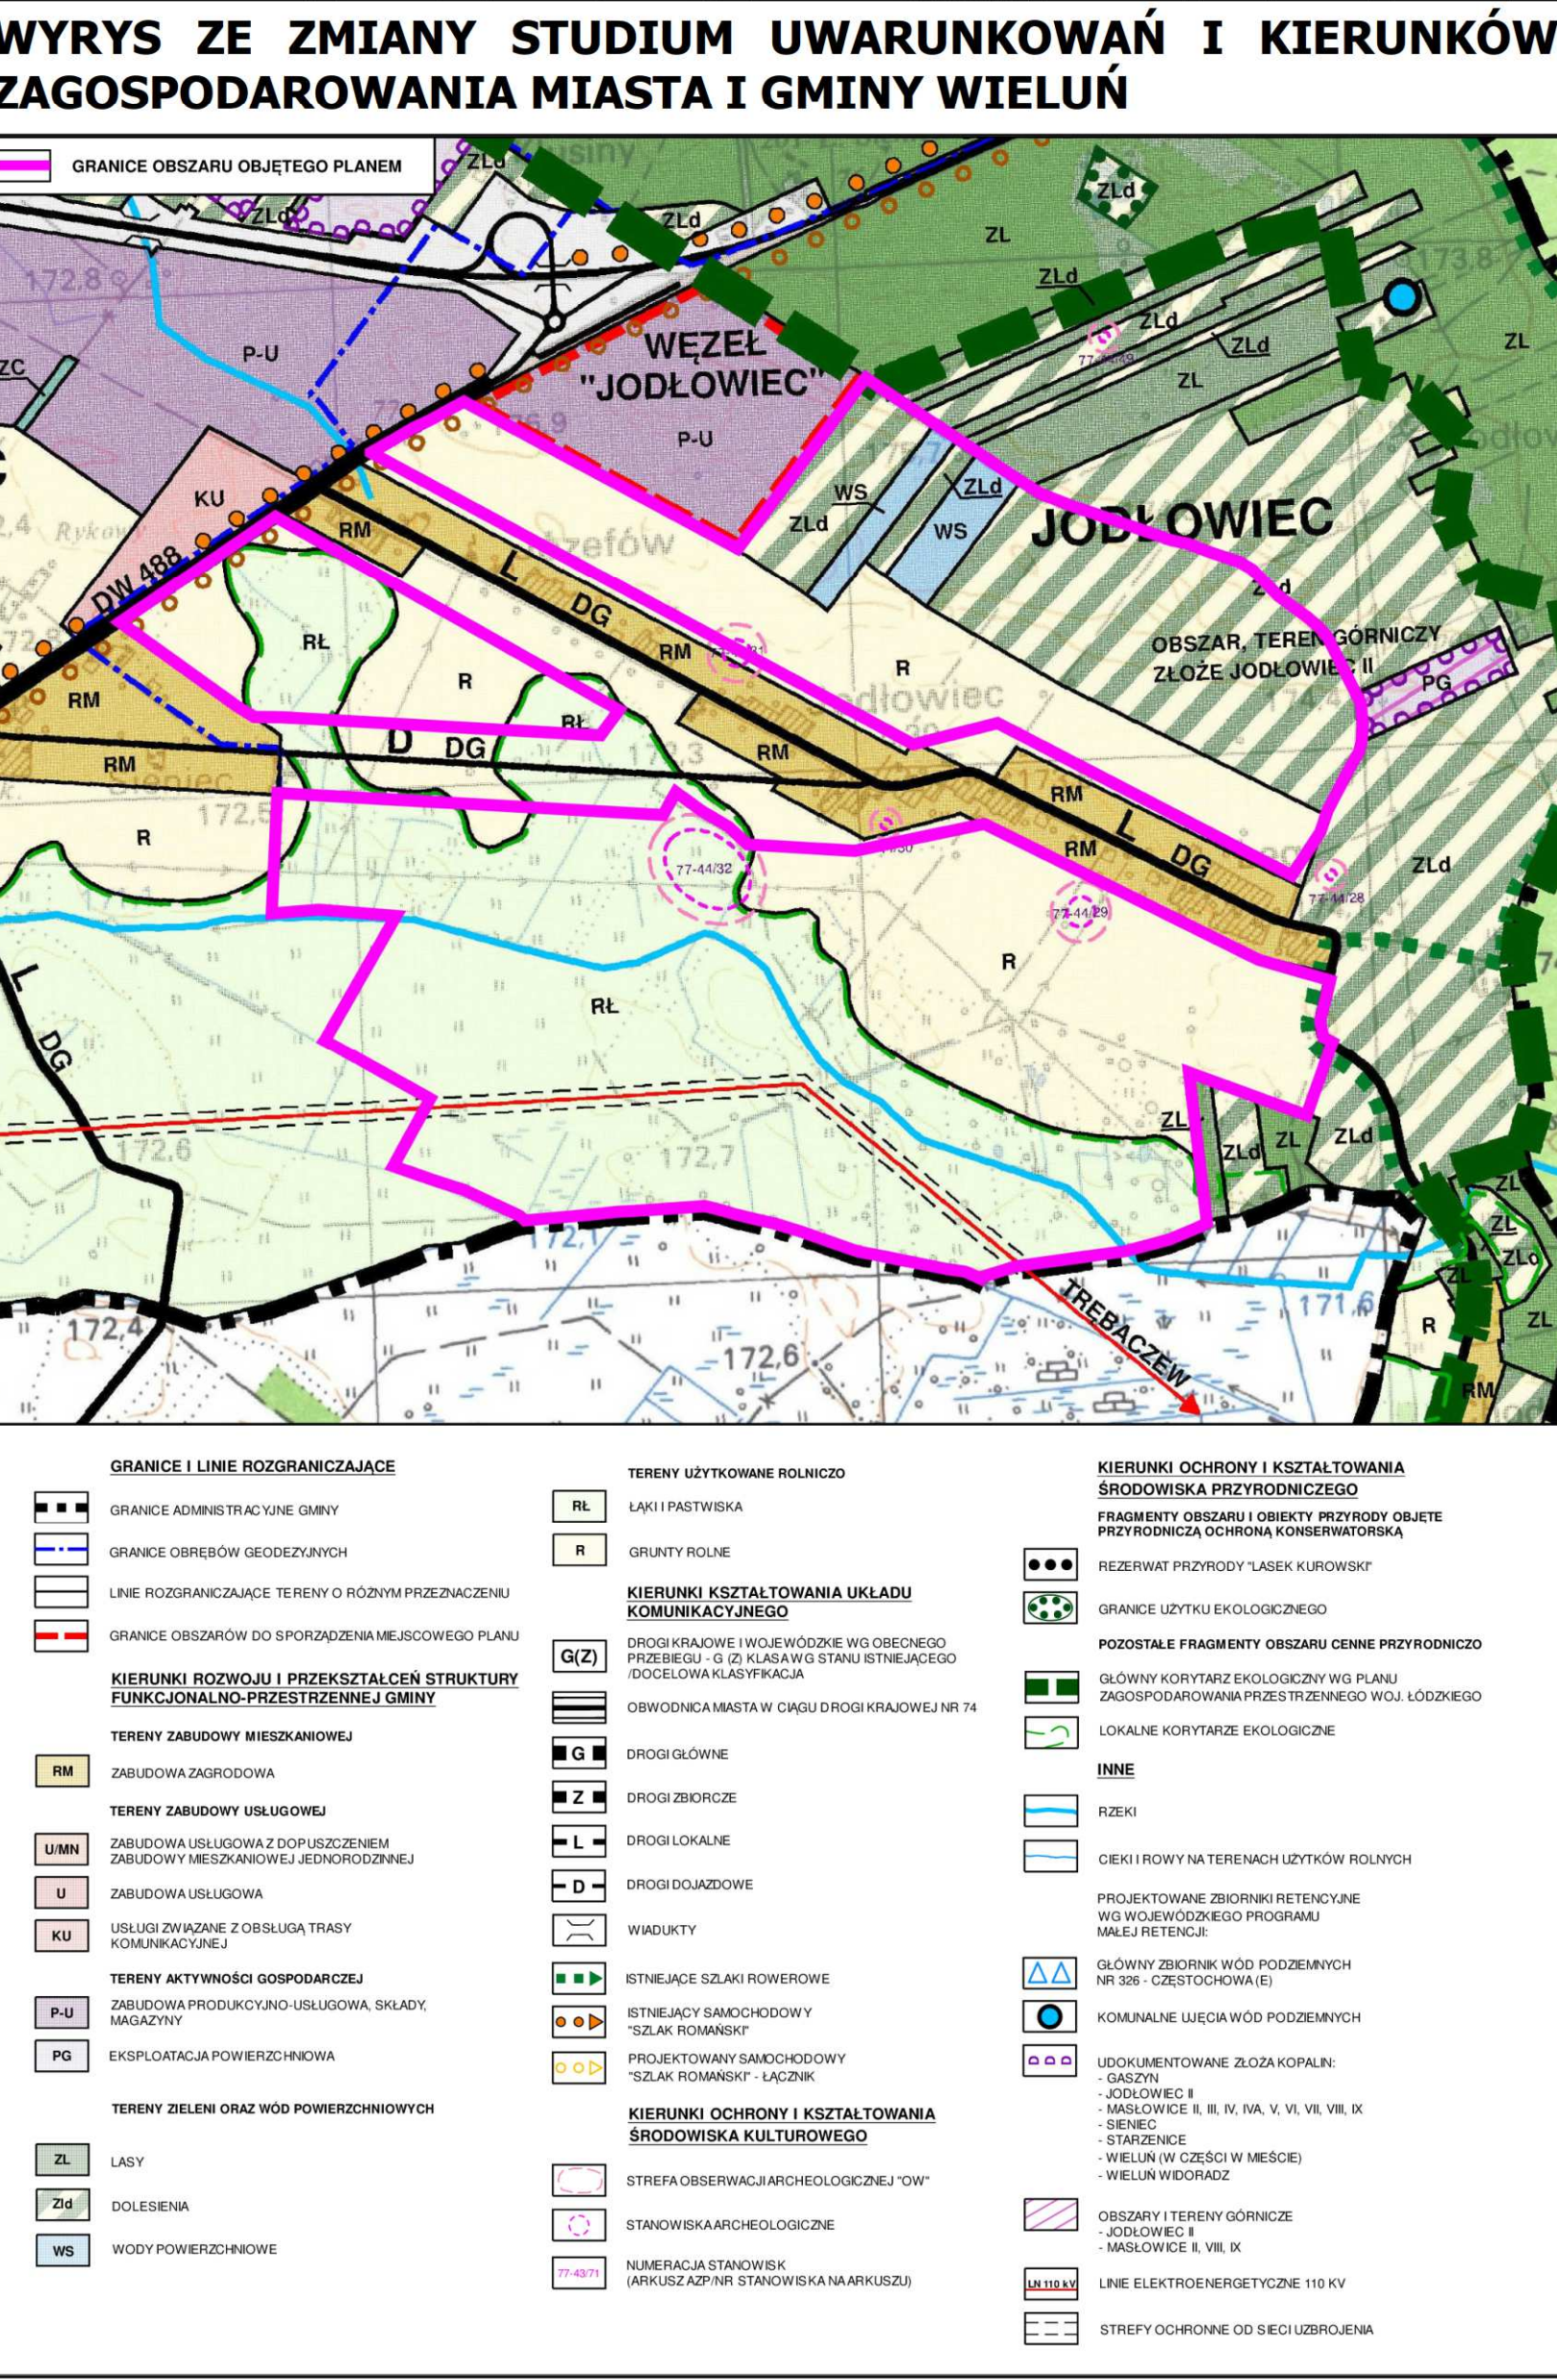


GMINA WIELUŃ

MIEJSCOWY PLAN ZAGOSPODAROWANIA PRZESTRZENNEGO DLA WYBRANYCH TERENÓW W OBRĘBIE JODŁOWIEC

RYSUNEK PLANU - Zał. Nr 1 do Uchwały Nr LXVII/844/22 Rady Miejskiej w Wieluniu z dnia 1 lipca 2022 r.

1:2000

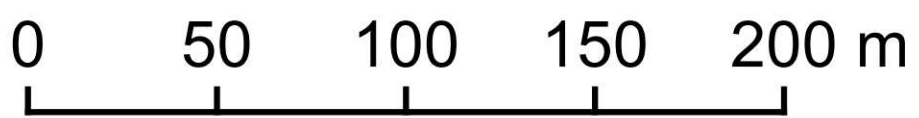

"WWW-projekt" s.c., 90-006 Łódź, ul. Piotrkowska 116 m. 49
WIELUŃ - MIEJSCOWY PLAN ZAGOSPODAROWANIA PRZESTRZENNEGO DLA WYBRANYCH TERENÓW W OBRĘBIE JODŁOWIEC
PRZECIENISTY RYSUNEK PLANU
AUTORYZACJA: dr inż. arch. D. MIROSKA-WALAS, mgr inż. R. PURZYŃSKI
PROJEKTOWAŁ: inż. arch. D. MIROSKA-WALAS, mgr inż. R. PURZYŃSKI
WYKONAŁ: inż. arch. D. MIROSKA-WALAS, mgr inż. R. PURZYŃSKI
DATA: CZERWIEC 2022 R. SKALA: 1:2000