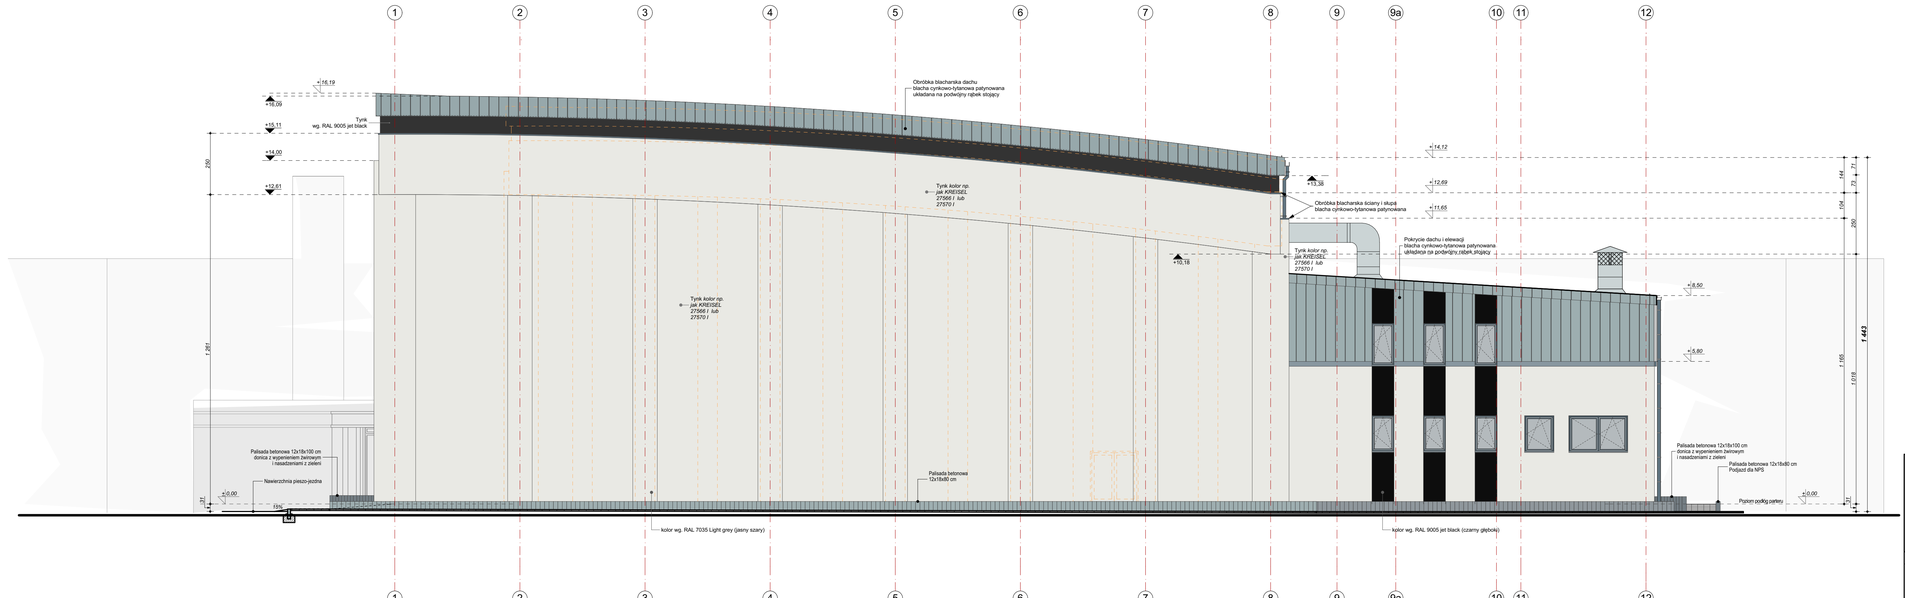

OZNACZENIA GRAFICZNE

±0.00 = 187,79 m n.p.m. projektowany poziom posadzki parteru

Elewacja
tynk syliikatowy max 1,5 mm na siatce z włókna szklanego
kolor np. jak KREISEL 27566 i lub 27570 i
Izolacja styropian 20 cm

Elewacja
tynk syliikatowy max 1,5 mm na siatce z włókna szklanego
kolor wg. RAL 7042 Traffic grey A (szary jasny)
Izolacja styropian 20 cm

Elewacja
tynk syliikatowy max 1,5 mm na siatce z włókna szklanego
kolor wg. RAL 9005 jet black (czarny głęboki)
Izolacja styropian 15 cm

- płyty elewacyjne bazaltowe
kolory wg palety RAL - oznaczenia na elewacji
Izolacja styropian 20 cm

fasada szklana i okna
profil aluminium
kolor wg RAL 7042 Traffic grey A (szary jasny)

szklenie
szyby zespolone z hartowanego wysokoselektywnego szkła przeciwsłonecznego o właściwościach niskoemisyjnych np. jak i o wysokiej przepuszczalności światła min. LT = 69%.

Pracownia Architektoniczna AP
DANUTA GRZEGORZEK
98-300 Wieluń, os. Armii Krajowej 16
tel.: 604 105 840 lub 601 804 896
e-mail: danuta-grzegorzek@wp.pl

NAZWA I ADRES OBIEKTU BUDOWLANEGO
BUDOWA HALI SPORTOWEJ Z ZAPLECZEM I ŁĄCZNIKIEM PRZY SZKOLE PODSTAWOWEJ NR 5 W WIELUNIU

Na działce Nr ew. 1/6, obręb 3, m. Wieluń, 98-300 Wieluń

BRANŻA I NR RYSUNKU: A-15

STADIUM OPRACOWANIA: PROJEKT BUDOWLANY ZAMIENNY

TYTUŁ RYSUNKU: ELEWACJA PÓŁNOCNA

SKALA: 1:50

Imię i nazwisko	Specjalność i Nr uprawnień budowlanych	Pieczątka i podpis	Data
Projektant: mgr inż. arch. Danuta Grzegorzek	specjalność: Architektura Nr upr. **08/OPOKK/2018**		Wieluń 04.2021
Asystent projektanta: inż. arch. Szymon Grzegorzek			
Sprawdzający: mgr inż. arch. Maria Dziuba	specjalność: Architektura Nr upr. **155/82/op**		Wieluń 04.2021

Projekt chroniony jest prawem autorskim zgodnie z Ustawą o prawie autorskim i prawach pokrewnych z dnia 04.02.1994 r (Dziennik Ustaw Nr 24 poz.83 z dnia 23.02.1994).
Zmiany w projekcie naruszają prawa autorskie twórców i nie mogą zostać dokonane bez ich wiedzy i zgody na ich wprowadzenie do projektu.
Wszystkie informacje zawarte w tym projekcie stanowią własność intelektualną firmy "PRACOWNIA ARCHITEKTONICZNA AP"