


#### OZNACZENIA GRAFICZNE

- ±0.00 = 187.79 m n.p.m. projektowany poziom podłogi boisk sportowych
- Podłoga sportowa i siedziska sportowe np. typ "Abacus Bronze" kolor wg. RAL 7035 Light grey (jasny szary)
  - Siedziska sportowe np. typ "Abacus Bronze" kolor wg. RAL 2008 Bright red orange
  - Podłoga sportowa i siedziska sportowe np. typ "Abacus Bronze" kolor wg. RAL 5005 Signal blue (ROYAL BLUE - kolor wg. kolorów Tarkett omnisport)
  - Podłoga sportowa kolor wg. RAL 1034 Pastel yellow (YELLOW - kolor wg. kolorów Tarkett omnisport)

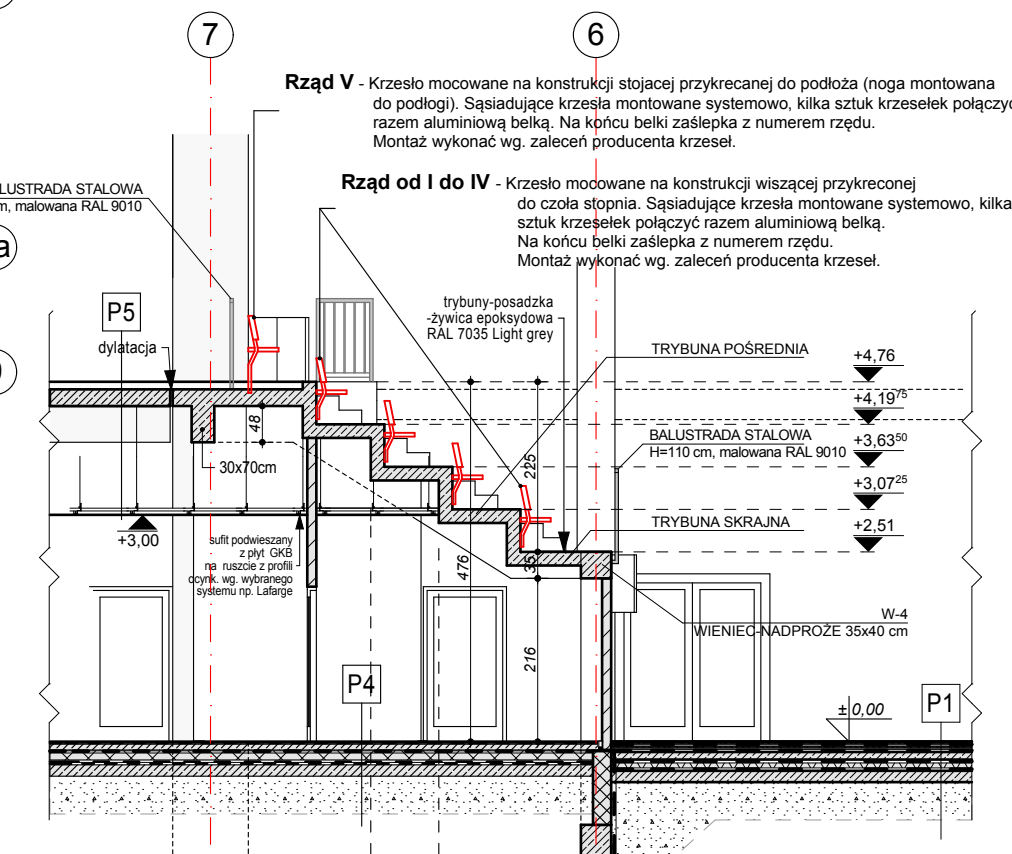

#### PRZEMIAN A - A (FRAGMENT SKALA 1:100)


**Wymiary siedziska sportowego np. Abacus Bronze**  
Szerokość: 45,2 cm  
Wysokość: 45,2 cm  
Wysokość od podłogi do najwyższego punktu oparcia: 81,6 cm  
Maksymalna głębokość siedziska: 51,3 cm  
Maksymalna grubość krzesła po złożeniu: 27,3 cm  
Odległość sąsiednich krzesełek od siebie: 50 cm


#### OZNACZENIA GRAFICZNE

- ściany wewnętrzne Areny nad oknami elewacji wschodniej
- ściany wewnętrzne Areny nad oknami elewacji zachodniej
- ściany wewnętrzne Areny nad oknami elewacji południowej
- ściany wewnętrzne Areny nad oknami elewacji północnej
- ściany wewnętrzne Areny nad oknami elewacji wschodniej
- ściany wewnętrzne Areny nad oknami elewacji zachodniej
- ściany wewnętrzne Areny nad oknami elewacji południowej
- ściany wewnętrzne Areny nad oknami elewacji północnej

ZESTAWIENIE POMIESZCZEŃ - PIĘTRO		
NR.	FUNKCJA	m <sup>2</sup>
101	KOMUNIKACJA I SCHODY I	83,50
102	POM. CATERING	75,80
103	BUFET	14,00
104	ZAPLECZE BUFETU	14,50
105	ZMYWALNIA	7,20
106	MAŁAZOYŃ PRODUKTÓW	6,50
107	KOMUNIKACJA	9,00
108	POM. PORZĄDKOWE	2,30
109	SZATNIA	6,20
110	WC	2,80
111	WC	4,00
112	WENTYLATOROWNIA I SZACHT. INSTALACYJNY	130,30
113	TRYBUNY - WIDOWNIA	239,40
114	TRYBUNY - MIEJSCE DLA SPIKERA	6,50
115	KOMUNIKACJA	166,40
116	PRZEDSIÖNEK DAMSKI	13,70
117	WC DAMSKIE	20,00
118	PRZEDSIÖNEK MĘSKI	13,70
119	WC MĘSKIE	16,40
120	POM. PORZĄDKOWE	10,40
121	BOKS NR 1	8,00
122	BOKS NR 2	8,00
123	BOKS NR 3	8,00
124	BOKS NR 4	8,00
125	KOMUNIKACJA I SCHODY II	74,40
126	KOMUNIKACJA	34,50
127	SALA KONFERENCYJNA	40,30
128	BIURO	14,50
129	BIURO	15,90
130	BIURO	13,30
131	POM. SPOŁECZNE	9,20
132	WC	4,90
133	POMIESZCZENIE PORZĄDKOWE	2,20
134	POMIESZCZENIE TECHNICZNE	3,00
		1 107,60

Nazwa dyscypliny	Wymiary boiska bez stref bezpieczeństwa	Proponowany kolor linii
koszykówka	15,0m x 28,0m lub 14,0m x 26,0m	czarny
siatkówka	9,0m x 18,0m	biały
piłka ręczna	20,0m x 40,0m	czarny lub pomarańczowy
tenis ziemny	10,97m x 23,77m	niebieski

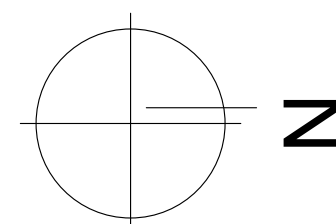



**DANUTA GRZEGORZEK**

**TYTUŁ PROJEKTU:** KOLORYSTYKA - ARENA

**TEMAT:** BUDOWA HALLI SPORTOWEJ WRAZ Z ZAPLECZEM I ŁĄCZNIKIEM PRZY SZKOLE PODSTAWOWEJ NR 5 I GIMNAZJUM NR 3 W WIELUNIE

**LOKALIZACJA:** Nr ewid. dz. 1/6, obręb 3 m. Wieluń, 98-300 Wieluń

**ZWNIESTO:** Szkoła Podstawowa nr 5 z Oddziałami Integracyjnymi im. Powstańców Śląskich z siedzibą w Wieluniu przy ul. Traugotta 38

**SKALA:** 1:100

**DATA:** 11:2016

**BRANŻA / M.ROS.** A/16

**PROJEKT BUDOWLANY**

Opracował: mgr inż. arch. Danuta Grzegorzek

Projektant: mgr inż. arch. Maria Dąbka upr. nr 15580/Op

Sprawdził: mgr inż. arch. Daniel Czarnuch upr. nr 21842/OWD/17 w GDA. LO 05/98

Projekt chroniony prawem autorskim zgodnie z ustawą o prawie autorskim i prawach pokrewnych z dnia 04.02.1994 r. (Dziennik Ustaw Nr 24 poz.43 z późn. zmianami)

Zwroty w projekcie naruszające prawa autorskie twórców i nie mogą zostać wykorzystane bez ich wiedzy i zgody na ich wykorzystanie do projektu.