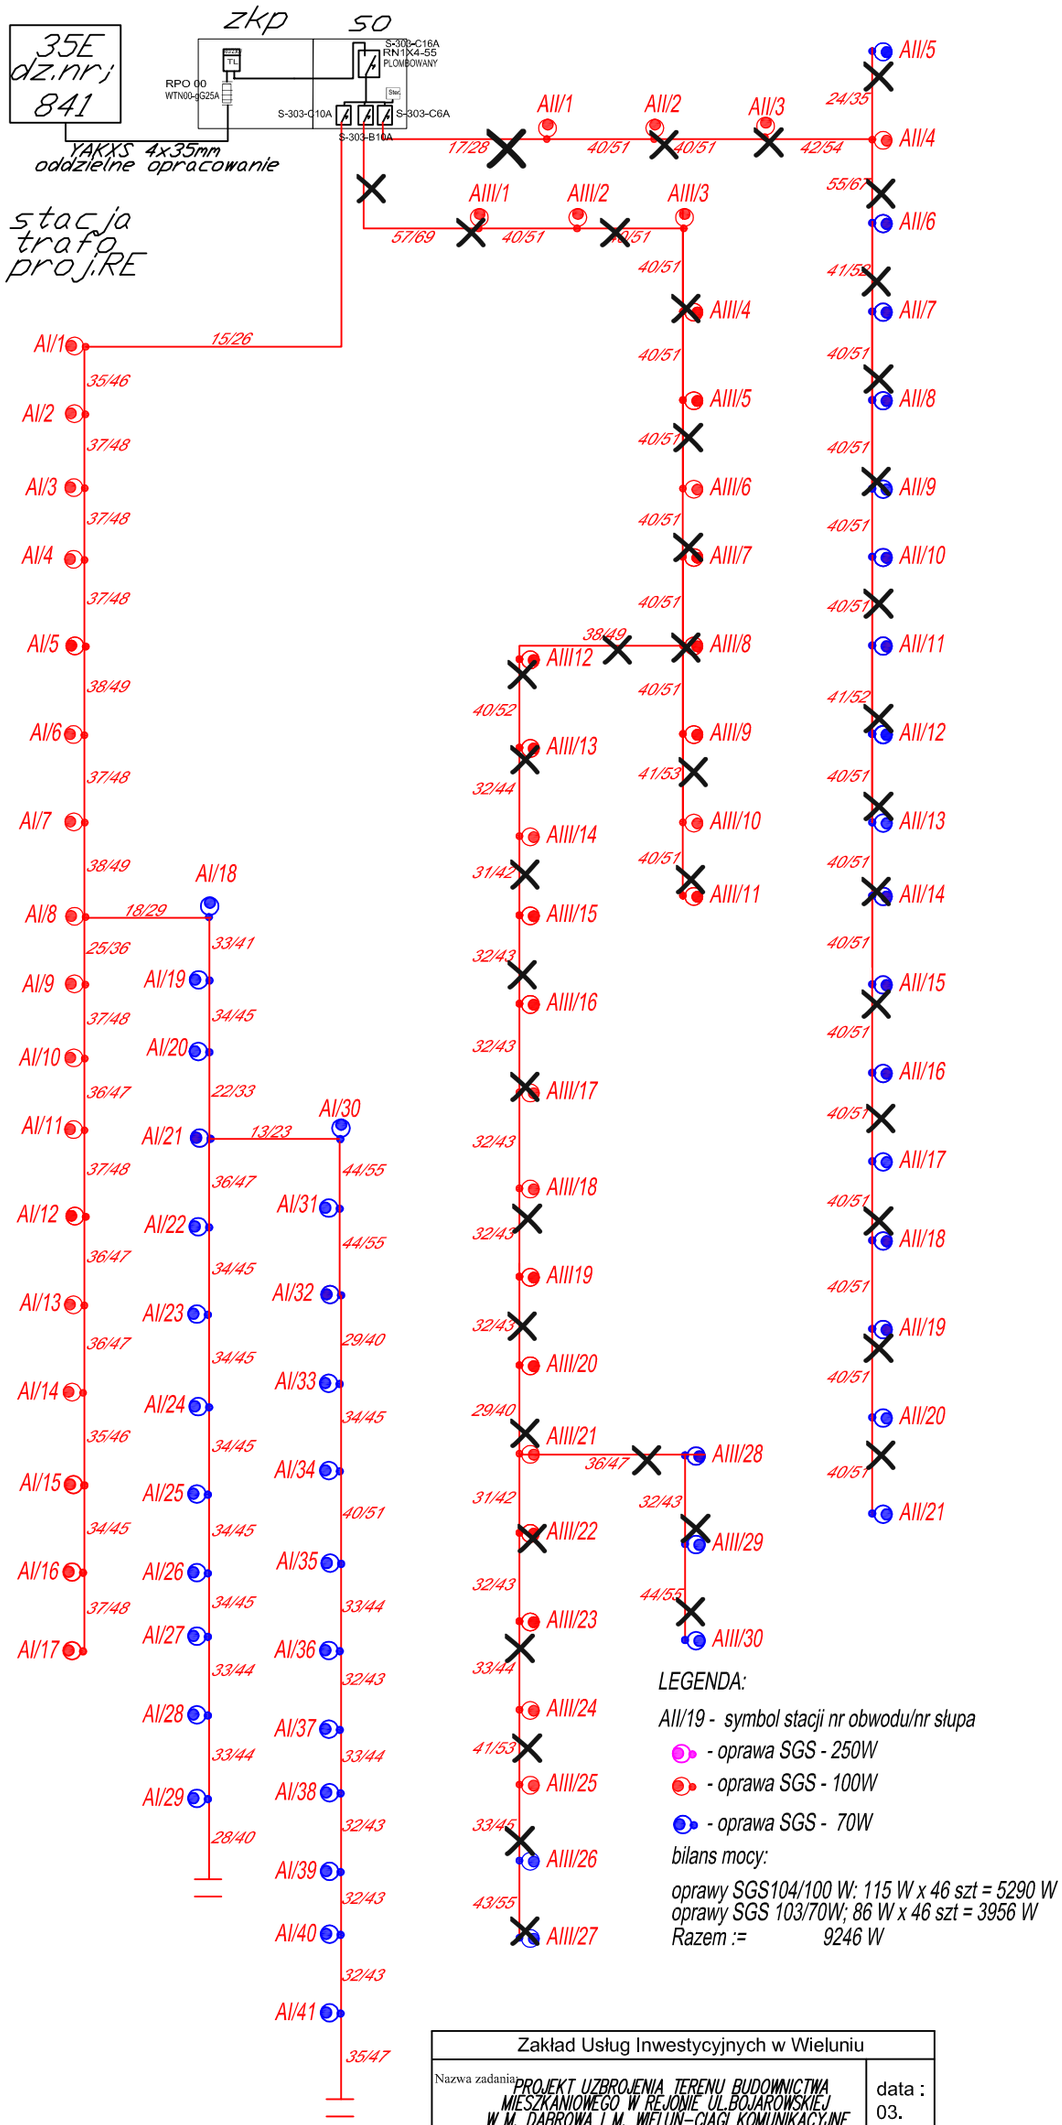

Zakład Usług Inwestycyjnych w Wieluniu	
Nazwa zadania: PROJEKT UZBROJENIA TERENU BUDOWNICTWA MIESZKANIOWEGO W REJONIE UL.BOJAROWSKIEJ W M. DĄBROWA I M. WIELUŃ-CIĄGI KOMUNIKACYJNE cz.Energetyczna–oświetlenie uliczne.	data : 03. 2010
Przedmiot rysunku : Schemat ideowy zasilania i sterowania oświetleniem, obwody kablowe ze stacji trafo "A"	nr rys. E1/13o
Projektant: mgr inż. M. Wojterski upr. z § 9 ust. 1 pkt. 1 nr upr. 204/74/Łw podpis:	
Sprawdził : mgr inż. Piotr Piktus	
Opracował : M. Pałyga	

× Elementy nie objęte przedmiotem zamówienia