


miejsowość: Jodłowiec

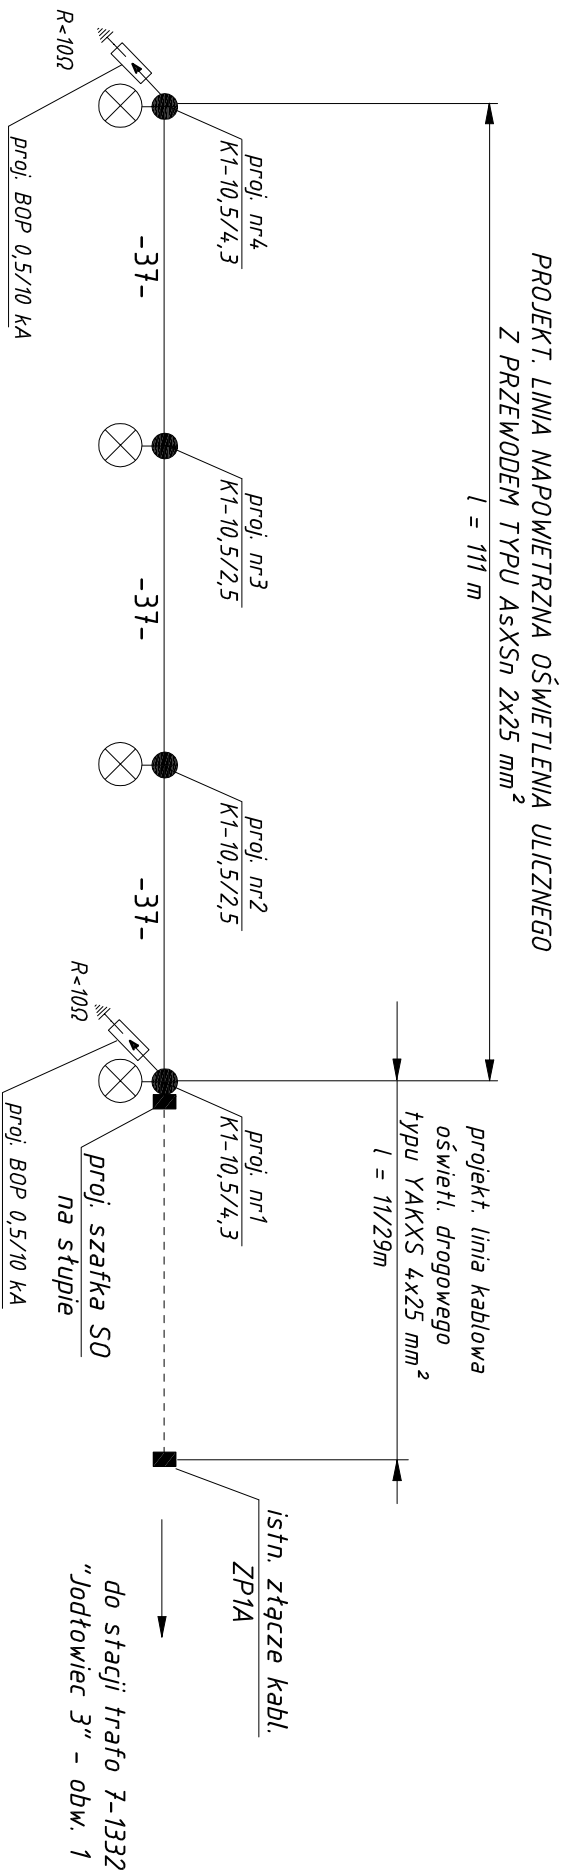

LEGENDA:

- - projekt. słupy wirowbetonowe typu "E" z oprawami SGS 103/70W ze źródłem światła sodowym 70 W - 4 szt
- projekt. trasa linii napowietrznej oświetleniowej z przewodem typu ASXSn 2x25 mm<sup>2</sup>
- projekt. trasa linii kablowej oświetleniowej typu YAKXS 4x25 mm<sup>2</sup>

Pc=0,32 kW

UKŁAD TN-C  
SAMOCZYNNNE WYŁĄCZENIE ZASILANIA

USŁUGI PROJEKTOWE	
W ZAKRESIE SIECI, INSTALACJI I URZĄDZEŃ ELEKTROENERGETYCZNYCH - MAREK PAŁYGA	
Nazwa zadania : Budowa oświetlenia we wsi Jodłowiec	Data: 09.
Nazwa obiektu : Budowa odcinka linii kablowo - napowietrznej oświetlenia drogowego obiektu kat. XVI od istn. linii kablowej zlokalizowanej na działce o nr ewid. 200 w miejscowości Jodłowiec, gm. Wieluń	nr rys. 2
Investor : Gmina Wieluń - 98-300 Wieluń, Pl. Kazimierza Wielkiego 1	
Przedmiot rysunku : Schemat ideowy obwodu linii kablowo - napowietrznej oświetlenia drogowego	
Projektant: Marek Pałyga uprawn. nr LOD/1722/ZOOC/11	podpis: