

# PROJEKT PLANU ZAGOSPODAROWANIA TERENU

## LEGENDA:

- granice działek, nr ewid. działek
- proj. trasa linii napowietrznej oświetlen. typu AsXSn 2x25 mm<sup>2</sup>
- proj. słupy wiobetonowe typu E z oprawami typu BGP 2x2 LED 84-4S/740 II DM12 48/605 50W firmy "PHILIPS" - 5 szt

## UKŁAD 2000 WSPÓŁRZĘDNE GEODEZYJNE

	X	Y
1. proj. słup nr1	5676649,14	6541146,24
2. proj. słup nr2	5676615,00	6541146,71
3. proj. słup nr3	5676580,90	6541147,14
4. proj. słup nr4	5676546,77	6541147,62
5. proj. słup nr5	5676512,68	6541148,14

inż. JAN KACZMAREK

upr. z § 2 ust. 1 pkt 1 § 5 ust. 1, § 7,  
§ 13 ust. 1 pkt 1 lit. d) w zakresie  
instalacji elektrycznych  
Nr ewid. upr. 481/84

Projektowane obiekty budowlane	proj. e.
-----------------------------------	----------

UWAGA: Nie wyklucza się istnienia w terenie innych przewodów o których brak informacji wynika z zaszczytów historycznych lub niedopełnienia przepisów zgłoszenia do inwentaryzacji  
(Ustawa Prawo Geodezyjne i Kartograficzne z 17.05.1989r. t.j. Dz. U. z 2020r. poz. 2052)

## MAPA DO CELÓW PROJEKTOWYCH 1:500

Oznaczenie kancelaryjne zgłoszenia pracy geodezyjnej	GNO.6640.372.2021
Miejscowość	WIELUŃ, obr.10, ul. Haliny Poświętowskiej
Numer działki ewidencyjnej	92/15
Obręb ewidencyjny	Identyfikator Nazwa 101709.4.0010 Wieluń
Jednostka ewidencyjna	Identyfikator Nazwa 101709.4 Wieluń - miasto
Sekcje	6.151.26.16.2.3, 6.151.26.16.4.1
Nazwa układu współrzędnych	Prostokątnych płaskich Wysokości 2000-6 Kronsztadt 60
Oznaczenie granic obszaru, który był przedmiotem aktualizacji	---
Oznaczenie i informacje o służebnościach gruntowych mających wpływ na zagospodarowanie gruntów, zlokalizowanych w granicach projektowanej inwestycji	nie badano
Oznaczenie i symbol konturu użytku gruntowego, który nie jest ujętym w bazie danych ewidencji gruntów i budynków	brak
Stan aktualny na dzień	17.03.2021
Data sporządzenia mapy	10.05.2021
Numer księgi robót	113/2021
Mapę sporządził	mgr inż. Ireneusz Kruk
Kierownik roboty	mgr inż. Ireneusz Kruk
Granice działek pokazano w/g danych z EGB	

skiz lokalizacji 1:25000




GEO-POMIAR s.c.  
98-300 Wieluń, ul. Kilińskiego 23  
tel./fax 43 843 43 78  
503 220 7768

GEODETA UPRAWNIONY  
nr upr. 6921  
mgr inż. Ireneusz Kruk

Organ prowadzący podstawę danych geodezyjnych i kartograficznych	STAROSTA WIELUŃSKI
Identyfikator ewidencyjny materiału zasobu technicznego	P.1017. 2021. 783
Data wpisania do ewidencji zasobu technicznego	14. MAJ. 2021
Imię, nazwisko i podpis osoby reprezentującej organ	Z up. Starosty Robert Matczak

Pracownia Projektowa Elektrycznych - inż. Jan Kaczmarek  
98-300 Wieluń - ul. Wyszyńskiego 5/8

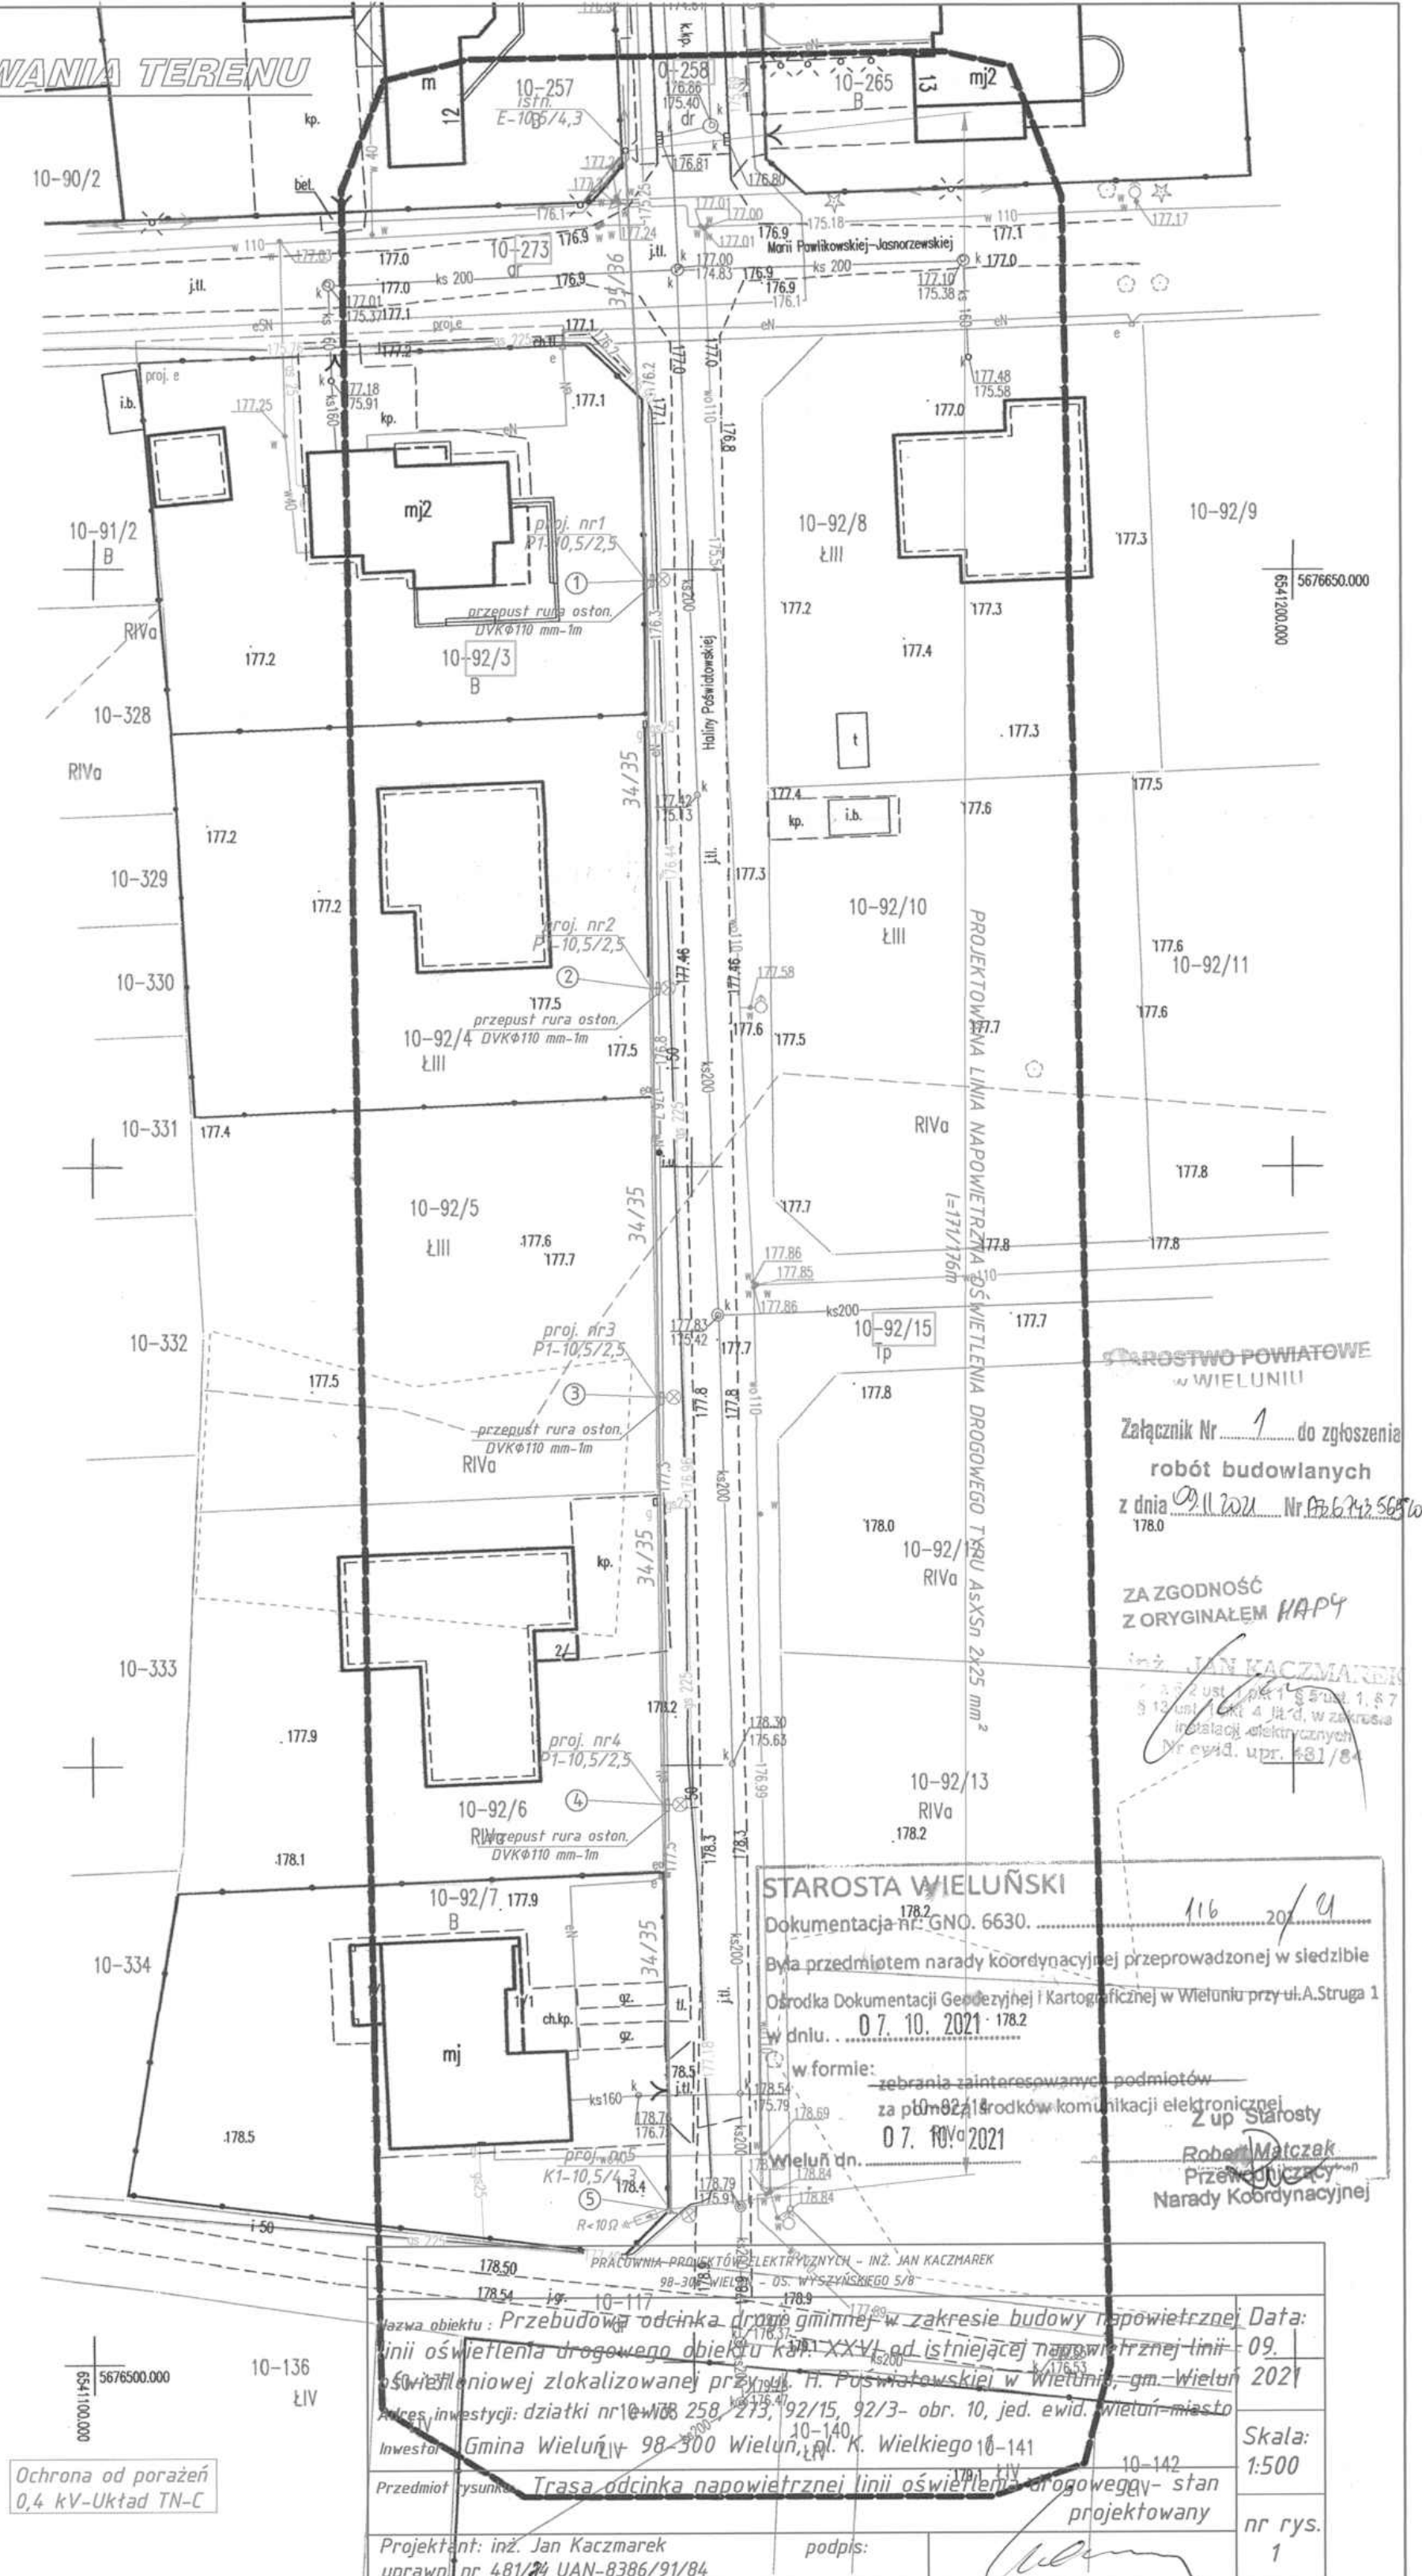

STAROSTWO POWIATOWE  
W WIELUNIU

Załącznik Nr 1 do zgłoszenia  
robót budowlanych  
z dnia 09.11.2021 Nr 132.674.3.568/2021

ZA ZGODNOŚĆ  
Z ORYGINAŁEM MAPY

inż. JAN KACZMAREK  
upr. z § 2 ust. 1 pkt 1 § 5 ust. 1, § 7,  
§ 13 ust. 1 pkt 1 lit. d) w zakresie  
instalacji elektrycznych  
Nr ewid. upr. 481/84

STAROSTA WIELUŃSKI

Dokumentacja GNO. 6630.

Była przedmiotem narady koordynacyjnej przeprowadzonej w siedzibie  
Biura Dokumentacji Geodezyjnej i Kartograficznej w Wieluniu przy ul. A. Struga 1  
w dniu 07.10.2021 r.

w formie: zebrania zainteresowanych podmiotów  
za pomocą środków komunikacji elektronicznej  
07.10.2021

Wieluń dn. 07.10.2021  
Robert Matczak  
Przewodniczący  
Narady Koordynacyjnej

Nazwa obiektu: Przebudowa odcinka drogi gminnej w zakresie budowy napowietrznej linii oświetlenia drogowego obiektu kpr. XXVI od istniejącej napowietrznej linii oświetleniowej zlokalizowanej przy ul. H. Poświętowskiej w Wieluniu, gm. Wieluń	Data: 09.11.2021
Adres inwestycji: działki nr 10-258, 213, 92/15, 92/3- obr. 10, jed. ewid. Wieluń-miasto	
Inwestor: Gmina Wieluń 98-300 Wieluń, ul. K. Wielkiego 10-141	
Przedmiot rysunku: Trasa odcinka napowietrznej linii oświetlenia drogowego - stan projektowany	
Projektant: inż. Jan Kaczmarek uprawn. nr 481/84 UAN-8386/91/84	podpis: [signature]
	nr rys. 1

Ochrona od porażen  
0,4 kV-Układ TN-C