UWAGA: nie wyklucza się istnienia w terenie innych przewodów, o których brak informacji wynika z zaszłości historycznych lub niedopełnienia przepisów zgłoszenia do inwentaryzacji (Ustawa Prawo Geodezyjne i Kartograficzne z 17.05.1989 t.j. Dz. U. z 2017r. poz. 2101)

Projektowane obiekty budowlane

MAPA 1:500 DO CELÓW PROJEKTOWYCH

Oznaczenie kancelaryjne zgłoszenia pracy geodezyjnej		GNO.6640.388.2021
Miejscowość		Kurów
Numery działek ewidencyjnych		865
Obręb ewidencyjny	Identyfikator	101208_5.0008
	Nazwa	Kurów
Jednostka ewidencyjna	Identyfikator	101208_5
	Nazwa	Wieluń
Sekcja		1:500 6.151.25.16.4.2, 6.151.25.17.3.1
Nazwa układu współrzędnych	Prostokątnych płaskich	2000/6
	Wysokości	Kronsztadt 60
Oznaczenie granic obszaru, który był przedmiotem aktualizacji		
Oznaczenie i informacje o służebnościach gruntowych mających wpływ na zagospodarowanie gruntów, zlokalizowanych w granicach projektowanej inwestycji		
Oznaczenie i symbol konturu użytku gruntowego, który nie jest ujawniony w bazie danych ewidencji gruntów i budynków		
Stan aktualny na dzień		09.04.2021r.
Data sporządzenia mapy		09.04.2021r.
Mapy sporządził		Bartłomiej Kaczmarek
Numer księgi robót		ks. nr 109/2021
Kierownik roboty		mgr inż. Ireneusz Kruk

Firma: GEO-POMIAR s.c.
98-300 Wieluń, ul. Kilińskiego 23
tel./fax 43 843 43 76
NIP 9220047758

GEODETA UPRAWNIONY nr upr. 6021 mgr inż. Ireneusz Kruk

Szkic lokalizacji roboty Skala 1:15000

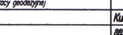

Organ prowadzący państwowy zasób geodezyjny i kartograficzny: STAROSTA WIELUŃSKI

Numer zgłoszenia/wniosku: P.1017. 2021. 631

Data wpływu: 21 KWI. 2021

Imię i nazwisko osoby przyjmującej zgłoszenie/wniosek: Z up. Starosty Robert Olczak KIEROWNIK Ośrodka Dokumentacji Geodezyjnej i Kartograficznej w Wieluniu

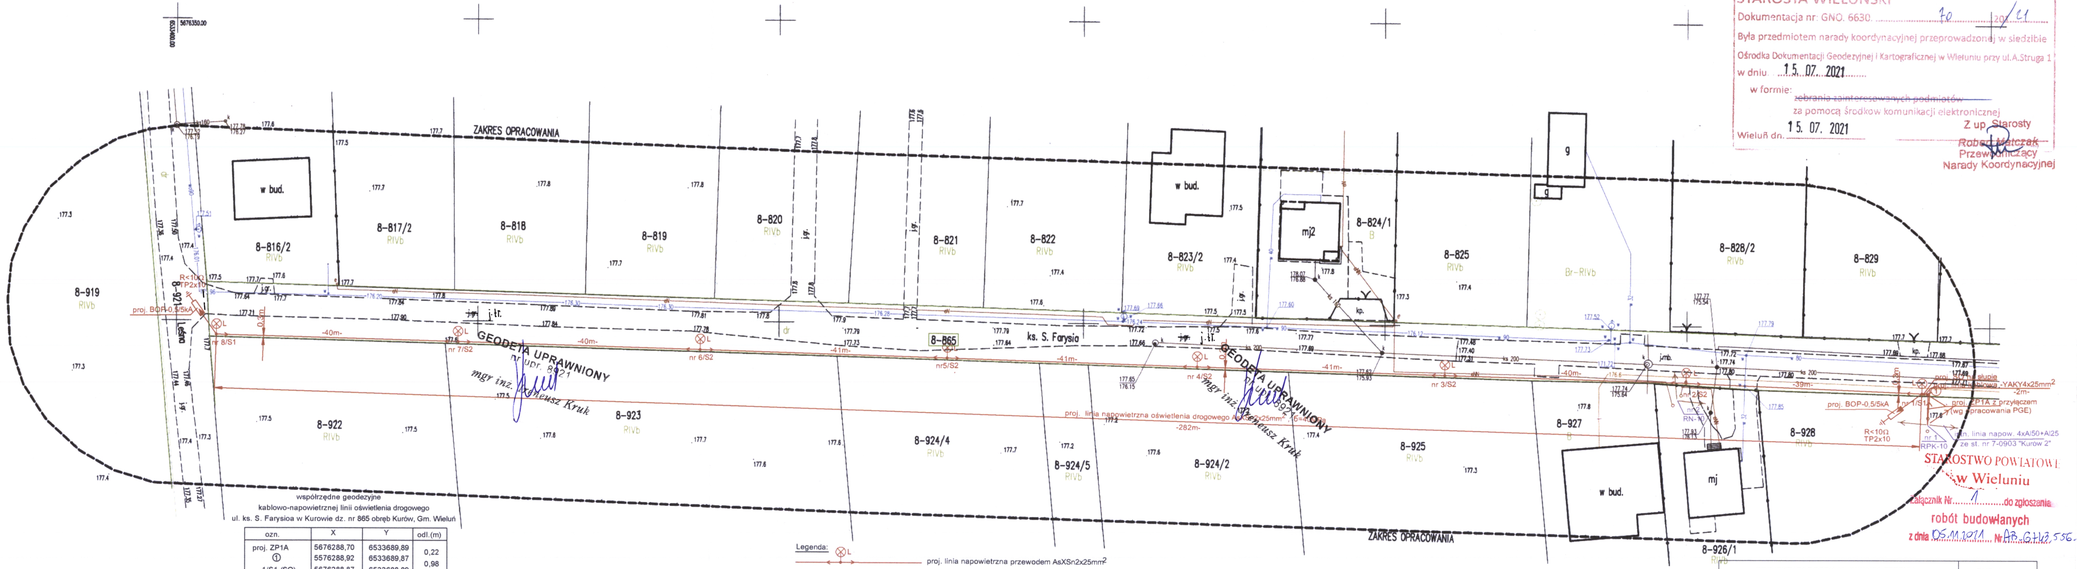

współrzędne geodezyjne
kablowo-napowietrznej linii oświetlenia drogowego
ul. ks. S. Farysioa w Kurowie dz. nr 865 obręb Kurów, Gm. Wieluń

ozn.	X	Y	odl.(m)
proj. ZP1A	5676288,70	6533689,89	0,22
①	5676288,92	6533689,87	0,98
1/S1 (SO)	5676288,87	6533688,89	39,00
2/S2	5676290,46	6533649,92	40,00
3/S2	5676291,59	6533609,94	41,00
4/S2	5676292,86	6533568,95	41,00
5/S2	5676294,09	6533527,97	41,00
6/S2	5676295,23	6533486,99	40,00
7/S2	5676296,34	6533447,00	40,00
8/S1	5676297,36	6533407,01	

Legenda:
- proj. linia napowietrzna przewodem AsXSn2x25mm²
- proj. linia kablowa (w.l.z.) kablem YAKY 4x25mm² (od złącza ZP1A do skrzynki odw. SO na słupie nr 1/S1)
- S1 - żerdź wirowana typu E 10,5/4,3
- S2 - żerdź wirowana typu E 10,5/2,5
- L - projektowane oprawy typu BGP 30-7 LED 84-4s/740 II DM50 Firmy Philips montowane na wysięgnikach rurowych 1/1,3m na słupach S1 i S2.

inż. JAN KACZMAREK upr. z § 2 ust. 1 pkt 1 § 5 ust. 1 § 7, § 13 ust. 1 pkt 4 lit. d, w zakresie instalacji elektrycznych Nr ewid. upr. 481/84

STAROSTA WIELUŃSKI
Dokumentacja nr: GNO. 6630. 70 /20 21
Była przedmiotem narady koordynacyjnej przeprowadzonej w siedzibie Ośrodka Dokumentacji Geodezyjnej i Kartograficznej w Wieluniu przy ul.A.Struga 1
w dniu 15. 07. 2021
w formie: ~~zebrania zainteresowanych podmiotów~~ za pomocą środków komunikacji elektronicznej
Wieluń dn. 15. 07. 2021
Z up. Starosty Robert Olczak Przewodniczący Narady Koordynacyjnej

ZA ZGODNOŚĆ Z ORYGINAŁEM MAPY
inż. JAN KACZMAREK upr. z § 2 ust. 1 pkt 1 § 5 ust. 1 § 7, § 13 ust. 1 pkt 4 lit. d, w zakresie instalacji elektrycznych Nr ewid. upr. 481/84

STAROSTWO POWIATOWE w Wieluniu
Załącznik Nr ..... do zgłoszenia robót budowlanych z dnia 05.10.2021 Nr BA.GHZ.756.2021

PROJEKT ZAGOSPODAROWANIA TERENU		RYS. 1
Temat:	PB przebudowy odcinka drogi gminnej dz. nr 865 obręb Kurów, gm. Wieluń w zakresie budowy kablowo-napowietrznej linii oświetlenia drogowego ul. ks. S. Farysia w Kurowie, nr ewid. działki 865, obręb Kurów	
Inwestor:	Gmina Wieluń Pl. Kazimierza Wielkiego 1, 98-300 Wieluń	
Projektant:	inż. Jan Kaczmarek nr upr. 481/84	data: 06.2021r.

inż. JAN KACZMAREK upr. z § 2 ust. 1 pkt 1 § 5 ust. 1 § 7, § 13 ust. 1 pkt 4 lit. d, w zakresie instalacji elektrycznych Nr ewid. upr. 481/84