


miejsowość: Gaszyn

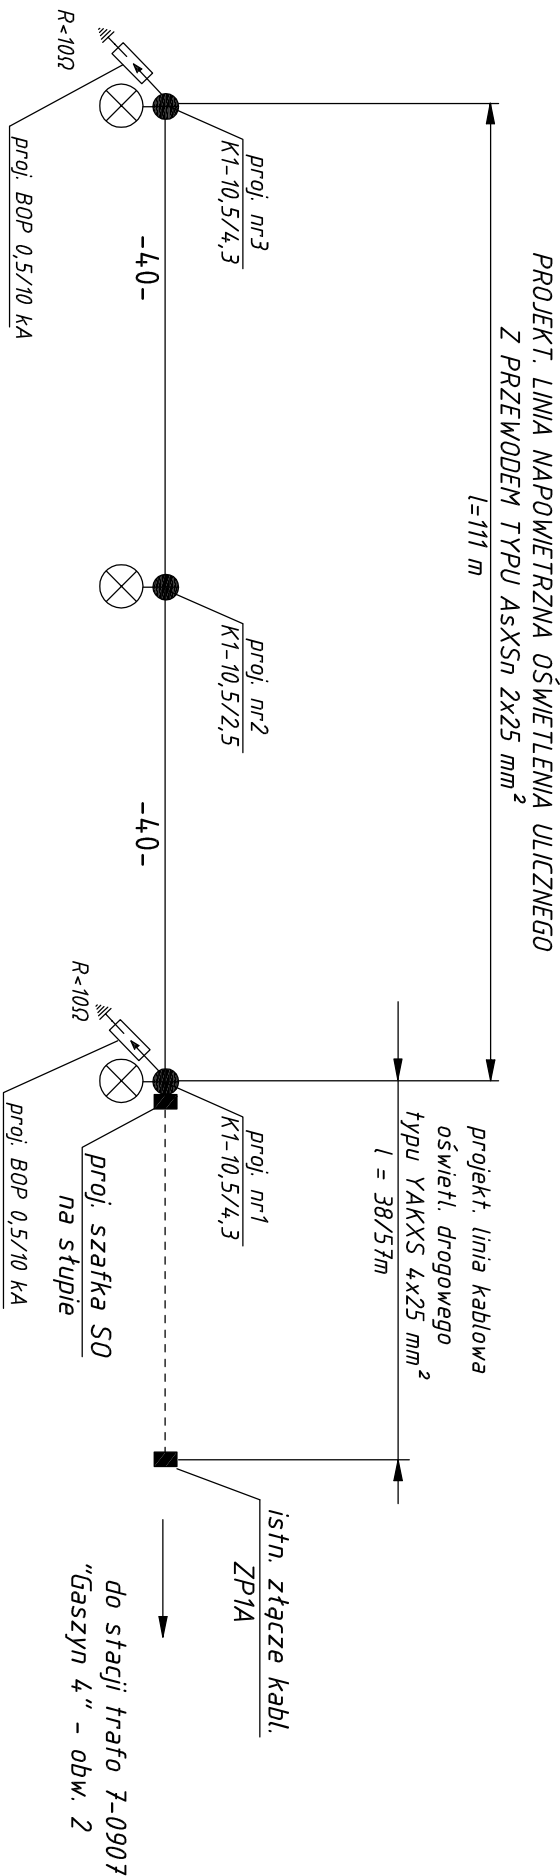

LEGENDA:

- - projekt. słupy wirobetonowe typu "E" z oprawami SGS 103/70W ze źródłem światła sodowym 70 W - 3 szt
- projekt. trasa linii napowietrznej oświetleniowej z przewodem typu AsXSn 2x25 mm<sup>2</sup>
- projekt. trasa linii kablowej oświetleniowej typu YAKXS 4x25 mm<sup>2</sup>

Pc=0,24 kW

UKŁAD TN-C  
SAMOCZYNNNE WYŁĄCZENIE ZASILANIA

USŁUGI PROJEKTOWE  
W ZAKRESIE SIECI, INSTALACJI I URZĄDZEŃ ELEKTROENERGETYCZNYCH - MAREK PAŁYGA

Nazwa zadania : Budowa oświetlenia – Gaszyn ul. Harcerska

Nazwa obiektu : Budowa odcinka linii kablowo – napowietrznej oświetlenia drogowego 2018  
objektu kat. XVI od istn. linii kablowej zlokalizowanej na działce o nr ewid.  
662 w miejscowości Gaszyn, gm. Wieluń

Inwestor : Gmina Wieluń – 98-300 Wieluń, Pl. Kazimierza Wielkiego 1

Przedmiot rysunku : Schemat ideowy obwodu linii kablowo – napowietrznej  
oświetlenia drogowego

Projektant: Marek Pałyga  
uprawn. nr LOD/1722/ZOOC/11

podpis:

Data:  
09.

nr rys.  
2