UWAGA: nie wyklucza się istnienia w terenie innych przewodów, o których brak informacji wynika z zaszłości historycznych lub niedopełnienia przepisów zgłoszenia do inwentaryzacji (Ustawa Prawo Geodezyjne i Kartograficzne z 08.10.2010 r. Dz. U. 193. poz. 1287)

Projektowane obiekty budowlane
ZUDP Wieluń

STAROSTWO POWIATOWE w WIELUNIU
Narada koordynacyjna
ul. A. Struga 1 tel. 43 843 39 19
98-300 Wieluń

BRAK OBIEKTÓW PROJEKTOWYCH
21 LIP. 2016
Wieluń, dn. .....
podpis .....

MAPA 1:500 DO CELÓW PROJEKTOWYCH

Oznaczenie kancelaryjne zgłoszenia pracy geodezyjnej		GNO.6640.1150.2017
Miejscowość		WIELUŃ
Numery działek ewidencyjnych		263
Obręb ewidencyjny	Identyfikator	0007
	Nazwa	WIELUŃ – MIASTO
Jednostka ewidencyjna	Identyfikator	101709_4
	Nazwa	Wieluń
Sekcja		131.412.193.2
Nazwa układu współrzędnych	Prostokątnych płaskich	1965/1
	Wysokości	Kronsztadt 60
Oznaczenie granic obszaru, który był przedmiotem aktualizacji		— — — — —
Oznaczenie i informacje o służebnościach gruntowych mających wpływ na zagospodarowanie gruntów, zlokalizowanych w granicach projektowanej inwestycji		
Oznaczenie i symbol konturu użytku gruntowego, który nie jest ujawniony w bazie danych ewidencji gruntów i budynków		

Stan aktualny na dzień	30.06.2017
Data sporządzenia mapy	12.07.2017
Mapę sporządził	mgr inż. Ireneusz Kruk
Numer księgi robót	388/2017
Kierownik roboty	mgr inż. Ireneusz Kruk

Firma: GEO-POMIAR s.c.
98-300 Wieluń, ul. Kilińskiego 23
tel./fax 43 843 43 76
NIP 8322067758

GEODETA UPRAWNIONY
nr upr. 8921
mgr inż. Ireneusz Kruk

Szkic lokalizacji roboty Skala 1:25000

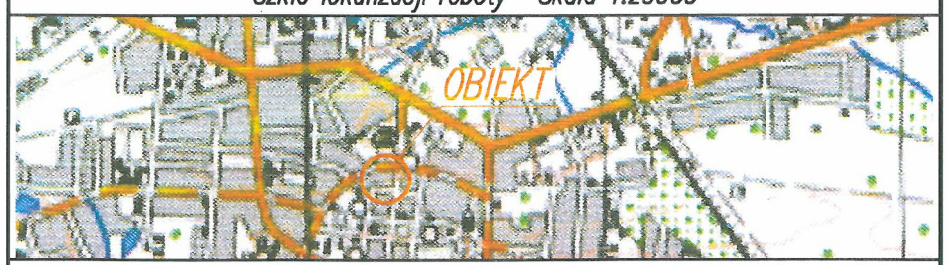

Poświadcza się że niniejszy dokument został opracowany w wyniku prac geodezyjnych i kartograficznych których rezultaty zawiera operat techniczny wpisany do ewidencji materiałów państwowego zasobu geodezyjnego i kartograficznego

Organ prowadzący państwowy zasób geodezyjny i kartograficzny	STAROSTA WIELUŃSKI
Identyfikator ewidencyjny materiału zasobu-operatu technicznego	P.1017. 2017.1232
Data wpisania operatu technicznego do ewidencji materiałów zasobu	21. 07. 2017
Imię, nazwisko i podpis osoby reprezentującej organ	Z up. Starosty Robert Matczak KIEROWNIK Ośrodka Dokumentacji Geodezyjnej i Kartograficznej w Wieluniu

PROJEKT PLANU ZAGOSPODAROWANIA TERENU

5536500.00
4461500.00

LEGENDA:
- projekt. trasa linii kablowej nn oświetlenia baszty typu YKY 4x2,5 mm²
- projektor MINIFLOOR 1883 LED 13 W – szt. 8
- projektor MIDIFLOOR 1872 LED 6 W – szt. 2
- trójnik łączeniowy do kabla– szt. 9

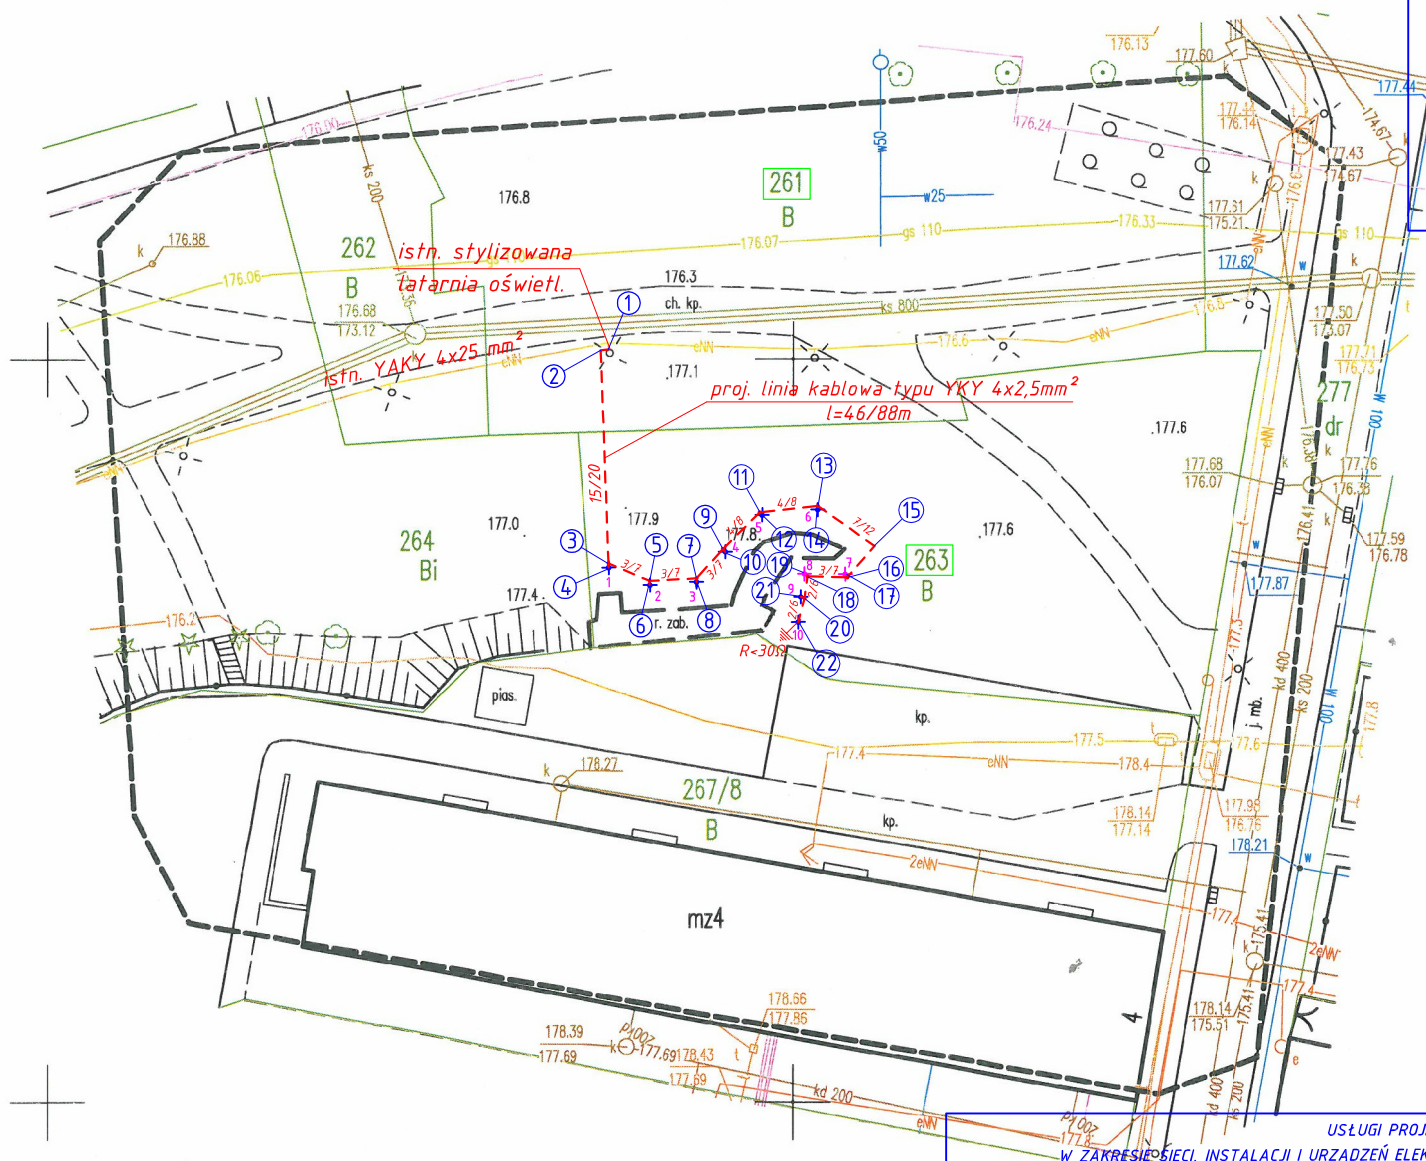

	WSPÓŁRZĘDNE X	GEODEZYJNE Y
1. istn. słup	5536450,66	4461537,60
2. proj. kabel	5536450,61	4461537,07
3. proj. kabel	5536436,28	4461537,61
4. proj. projektor	5536435,99	4461537,61
5. proj. kabel	5536435,11	4461540,39
6. proj. projektor	5536434,81	4461540,41
7. proj. kabel	5536435,28	4461543,56
8. proj. projektor	5536435,02	4461543,53
9. proj. kabel	5536437,24	4461545,31
10. proj. projektor	5536437,04	4461545,47
11. proj. kabel	5536439,70	4461547,78
12. proj. projektor	5536439,52	4461547,95
13. proj. kabel	5536440,12	4461551,68
14. proj. projektor	5536437,44	4461551,67
15. proj. kabel	5536437,44	4461555,48
16. proj. kabel	5536435,31	4461553,67
17. proj. projektor	5536435,52	4461553,54
18. proj. kabel	5536435,40	4461550,99
19. proj. projektor	5536435,56	4461550,79
20. proj. kabel	5536433,92	4461550,80
21. proj. projektor	5536434,01	4461550,54
22. proj. projektor	5536432,31	4461550,37

Ochrona od porażeń
0,4 kV-Układ TN-C

USŁUGI PROJEKTOWE
W ZAKRESIE SIECI, INSTALACJI I URZĄDZEŃ ELEKTROENERGETYCZNYCH – MAREK PAŁYGA

Nazwa zadania : Baszta Swawola – oświetlenie

Nazwa obiektu : Budowa odcinka linii kablowej zasilającej iluminację Baszty Swawoli obiektu kat. XXVI od istn. linii kablowej oświetleniowej nn zlokalizowanej na działkach nr ewid. 261, 263 w Wieluniu, gmina Wieluń

Inwestor : Gmina Wieluń – 98-300 Wieluń, Plac Kazimierza Wielkiego 1

Przedmiot rysunku : Trasa linii kablowej nn oświetlenia baszty – stan projektowany

Projektant: Marek Patyga
uprawn. nr LOD/1722/ZOOE/11

podpis:

Data: 10. 2017

Skala: 1:500

nr rys. 1