



LEGENDA:

----- projekt. trasa linii napowietrznej oświetleniowej z przewodem
typu ASxSn 2x25 mm²

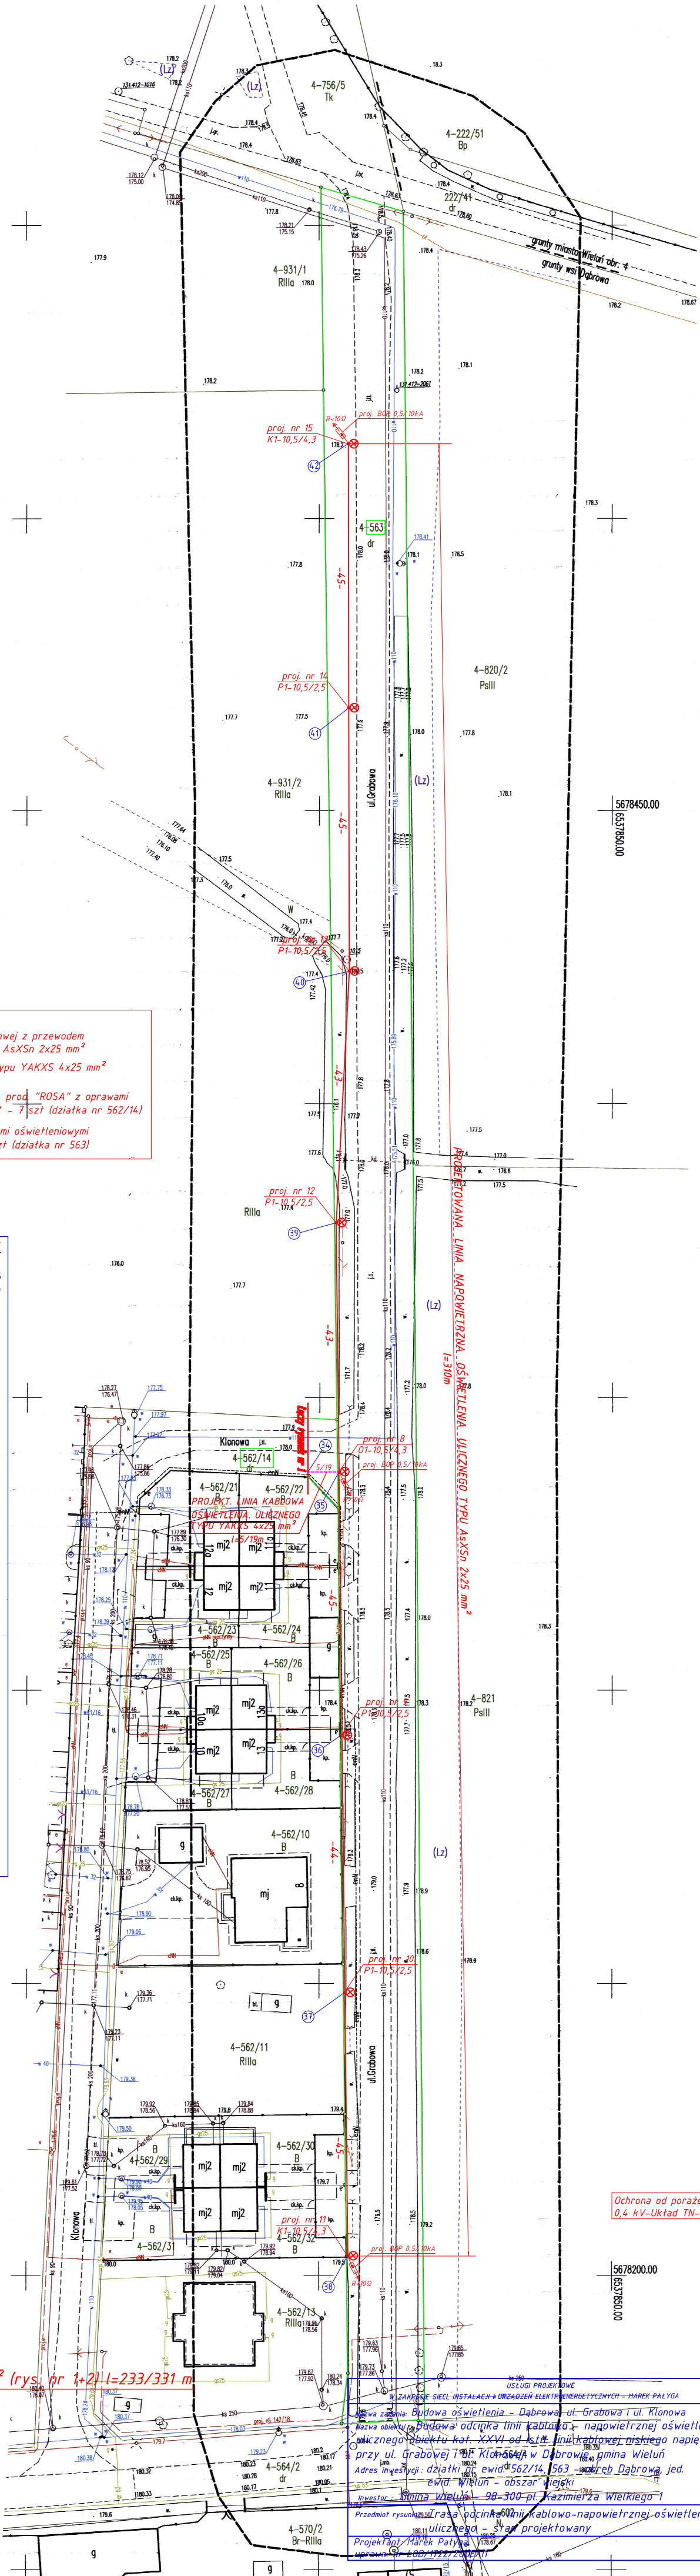
----- projekt. trasa linii kablowej oświetleniowej typu YAKXS 4x25 mm²

 projekt. słupy oświetleniowe typu SAL-5.5 C34 prod. "ROSA" z oprawami
oświetl. firmy AREALAMP typu TEOLED S1 34W - 7 szt. (działka nr 562/14)

 projekt. słupy werbotenowe typu E z oprawami oświetleniowymi
prod. AREALAMP typu TEOLED S1 30W - 8 szt. (działka nr 563)

	WSPÓLRZĘDNE	GEODEZYJNE
	X	Y
1. istn. złącze	5678346,83	5373764,74
2. proj. kabel	5678346,54	5373764,50
3. proj. kabel	5678346,81	5373764,76
4. proj. szafka SO	5678347,13	5373764,57
5. proj. kabel	5678344,85	5377761,76
6. proj. kabel	5678317,06	5377601,50
7. proj. stup nr1	5678316,35	5377578,72
8. proj. kabel	5678316,27	5377579,82
9. proj. kabel	5678289,48	5377558,63
10. proj. stup nr2	5678289,48	5377575,41
11. proj. kabel	5678289,29	5377578,61
12. proj. kabel	5678275,81	5377571,91
13. proj. kabel	5678263,01	5377571,74
14. proj. stup nr3	5678262,67	5377576,11
15. proj. kabel	5678262,52	5377577,09
16. proj. kabel	5678234,76	5377575,72
17. proj. stup nr4	5678234,45	5377574,76
18. proj. kabel	5678234,29	5377575,11
19. proj. kabel	5678221,59	5377575,29
20. proj. kabel	5678220,56	5377574,92
21. proj. kabel	5678207,74	5377574,29
22. proj. stup nr5	5678207,48	5377573,46
23. proj. kabel	5678207,35	5377574,26
24. proj. kabel	5678179,81	5377572,90
25. proj. stup nr6	5678179,55	5377572,10
26. proj. kabel	567834,79	5377761,86
27. proj. kabel	5678339,66	5377761,64
28. proj. kabel	5678339,52	5377764,75
29. proj. kabel	5678334,96	5377770,55
30. proj. kabel	5678336,36	5377774,29
31. proj. kabel	5678336,33	5377774,86
32. proj. stup nr7	5678337,80	5377774,96
33. proj. kabel	5678336,32	5377775,09
34. proj. kabel	5678337,18	5377798,06
35. proj. stup nr8	5678337,17	5378083,38
36. proj. stup nr9	5678292,18	5378083,95
37. proj. stup nr10	5678246,25	5378084,50
38. proj. stup nr11	5678203,33	5378084,94
39. proj. stup nr12	5678379,69	5378082,91
40. proj. stup nr13	5678422,64	5378085,27
41. proj. stup nr14	5678467,63	5378085,09
42. proj. stup nr15	5678512,63	5378085,00

Uwaga: całkowita dług. kabla YAKXS 4x25 mm² (rys. nr 1+2) l=233/331 m

[illegible]