PROJEKT ZAGOSPODAROWANIA TERENU		RYS. E1/2
Temat:	Przebudowa drogi wojewódzkiej - stary odcinek drogi krajowej nr 74 i drogi wojewódzkiej nr 481 w zakresie budowy linii oświetlenia ulicznego w Wieluniu ul. Warszawska, obręb 18 nr ewid. dz. 156, 166/1, obręb Widoradz D i G nr ewid. dz. 39, 92, obręb Urbanice nr ewid. dz. 187.	
Inwestor:	Gmina Wieluń Pl. Kazimierza Wielkiego 1, 98-300 Wieluń	
Projektant:	inż. Jan Kaczmarek nr upr. 481/84 izba ŁOD/IE/3664/03	Data: 05.2017r.

GEOEXPERT
Damian Marciniak
ul. Południowa 7, 98-300 Wieluń
NIP 832-191-12-12, Regon 101743705
e-mail: geoexpert.wielun@gmail.com
tel. 609 981 299

MAPA DO CELÓW PROJEKTOWYCH

Uwaga: nie wyklucza się istnienia w terenie innych przewodów, o których brak informacji wynika z zaszłości historycznych lub niedopełnienia przepisów zgłoszenia do inwentaryzacji. (Ustawa Prawo Geodezyjne i Kartograficzne z dnia 17 maja 1989r t.j. – Dz. U. 2016 nr 0 ,poz. 1629)

Projektowane obiekty budowlane ZUDP w Wieluniu		sieć kanalizacji sanitarnej ks 66/10 sieć kanalizacji deszczowej kd 576/14
Oznaczenie kancelaryjne zgłoszenia pracy geodezyjnej		GN0.6640.1040.2017
Miejscowość		Wieluń, Widoradz
Numery działek ewidencyjnych		**Wieluń dz. 156; Widoradz dz. 39, 92**
Obręb ewidencyjny	Identyfikator	101709_4.0018; 101709_5.0022
	Nazwa	Obręb 18; Widoradz
Jednostka ewidencyjna	Identyfikator	101709_4; 101709_5
	Nazwa	Wieluń–miasto; Wieluń–obszar wiejski
Skala mapy	1:500	sekcja 131.421.113.1; 113.3
Nazwa układu współrzędnych	Prostokątnych płaskich	1965/1
	Wysokości	Kronstadt "60"
Oznaczenie granic obszaru który był przedmiotem aktualizacji		
Oznaczenie i informacje o służebnościach gruntowych mających wpływ na zagospodarowanie gruntów, działalnościach w granicach projektowanej inwestycji		
Oznaczenie i symbol konturu użytku gruntowego, który nie jest ujawniony w bazie danych ewidencji gruntów i budynków		
Stan aktualny na dzień	2017–07–10	
Data sporządzenia mapy	2017–07–10	
Numer księgi robót	20843–42/2017	

GEODETA UPRAWNIONY
inż. Damian Marciniak
Upr. nr 20843
Kierownik roboty

Szkic lokalizacji SKALA 1:25000

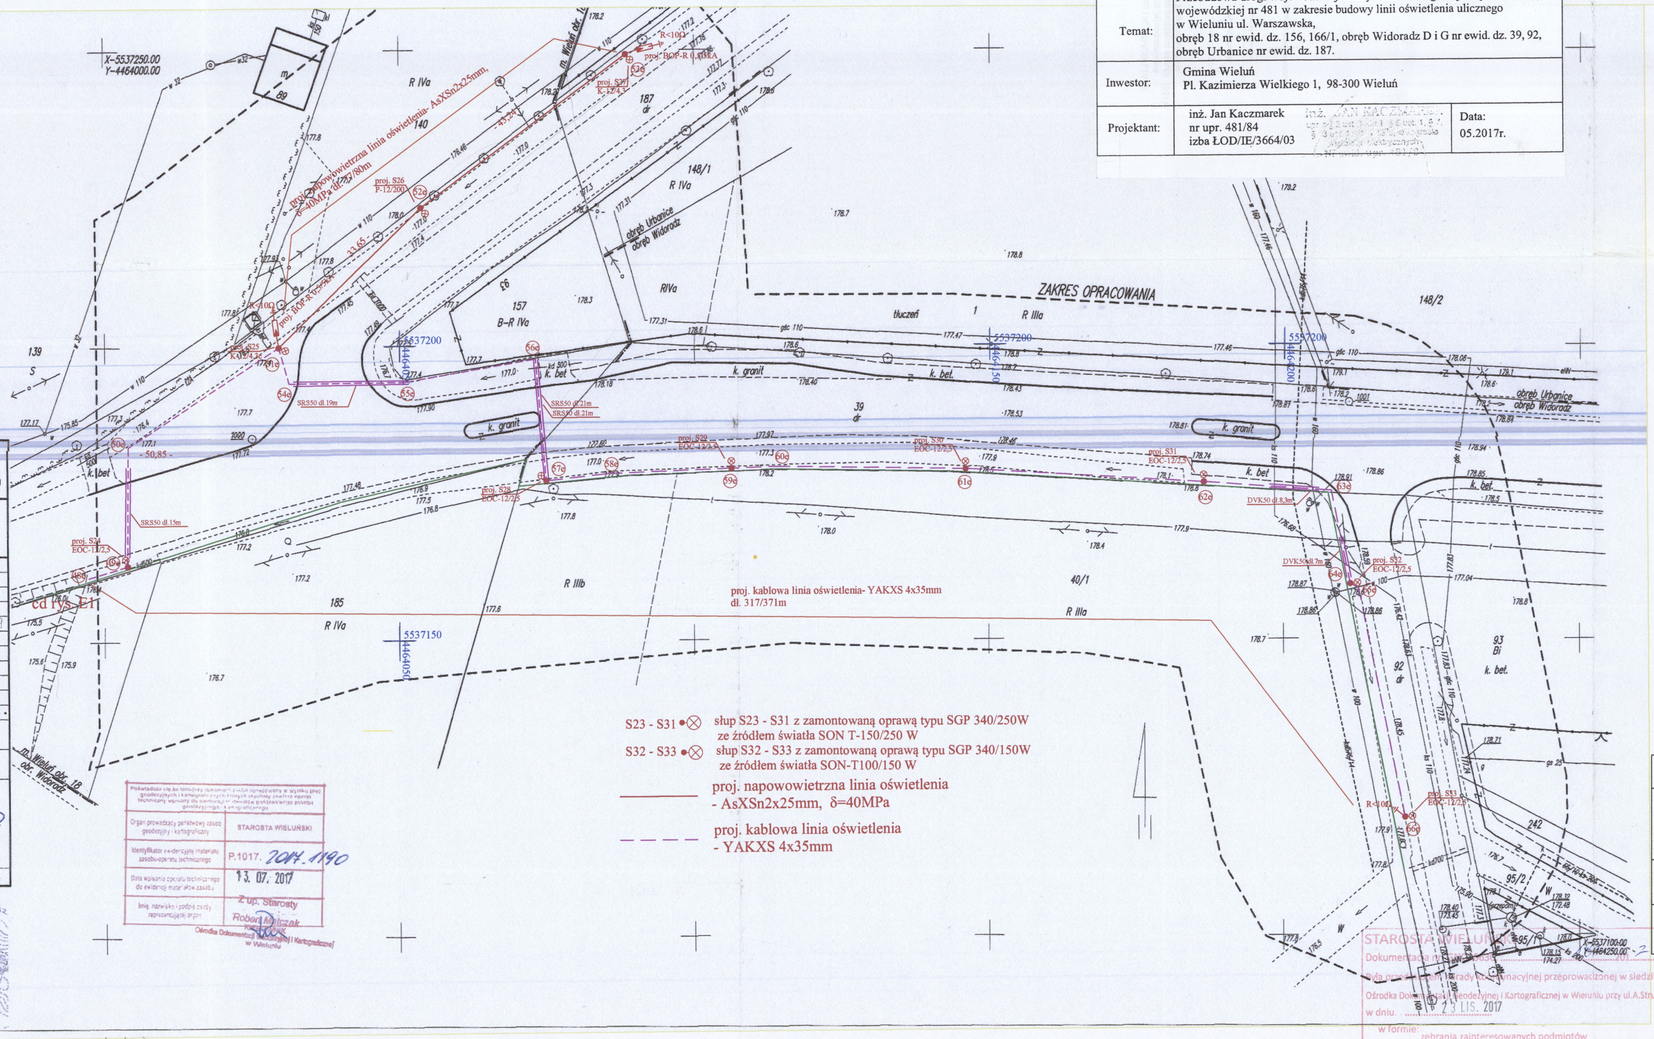

Współrzędne linii kablowej		
Pkt	X	Y
48e	5537160,07	4463997,43
49e	5537162,88	4463003,63
50e	5537183,09	4463003,84
51e	5537199,81	4463029,52
52e	5537223,25	4463053,66
53e	5537249,00	4463088,40
54e	5537193,74	4463031,25
55e	5537193,93	4463050,88
56e	5537197,75	4463072,00
57e	5537177,11	4463074,77
58e	5537178,29	4463085,26
59e	5537179,12	446106,15
60e	5537179,40	4463113,86
61e	5537178,91	4463145,89
62e	5537176,60	4463186,30
63e	5537175,10	4463207,85
64e	5537159,34	4463211,05
65e	5537158,59	4463212,43
66e	5537120,08	4463220,35

PROJEKT ZAGOSPODAROWANIA TERENU		RYS. E1/2
Temat:	Przebudowa drogi wojewódzkiej - stary odcinek drogi krajowej nr 74 i drogi wojewódzkiej nr 481 w zakresie budowy linii oświetlenia ulicznego w Wieluniu ul. Warszawska, obręb 18 nr ewid. dz. 156, 166/1, obręb Widoradz D i G nr ewid. dz. 39, 92, obręb Urbanice nr ewid. dz. 187.	
Inwestor:	Gmina Wieluń Pl. Kazimierza Wielkiego 1, 98-300 Wieluń	
Projektant:	inż. Jan Kaczmarek nr upr. 481/84 izba ŁOD/IE/3664/03	Data: 05.2017r.

Podkładowa mapa do celów projektowych została wykonana przez geodetę uprawnionego na podstawie wyrysu z mapy zasadniczej, mapy ewidencyjnej, wypisu z rejestru gruntów, innych dokumentów i materiałów państwowego zasobu geodezyjnego i kartograficznego.
Organ prowadzący państwowy zasób geodezyjny i kartograficzny: STAROSTA WIELUŃSKI
Identyfikator ewidencyjny materiału zasobu–oper.tu technicznego: P.1017. 2017.1190
Data wpisania zgodnie technicznego do ewidencji materiałów zasobu: 13. 07. 2017
Imię, nazwisko i podpis osoby reprezentującej organ: Z up. Starosty Robert Marczak
Ośrodek Dokumentacji Geodezyjnej i Kartograficznej w Wieluniu

STAROSTA WIELUŃSKI
Dokument stanowi załącznik do uchwały Rady Powiatu z sesji informacyjnej przeprowadzonej w siedzibie Ośrodka Dokumentacji Geodezyjnej i Kartograficznej w Wieluniu przy ul.A.Struga 1 w dniu 23 LIS. 2017
w formie zebrania zainteresowanych podmiotów za pomocą środków komunikacji elektronicznej
Wieluń dn. 23 LIS. 2017
Z up. Starosty Robert Marczak
Kierownik Ośrodka Dokumentacji Geodezyjnej i Kartograficznej

Uwaga 101709_5.0021, 187