



istn. szafka SO na fundamencie przy stacji trafo

⊗ obudowa przystosowana do plombowania

$P_c = 9,42 \text{ kW}$

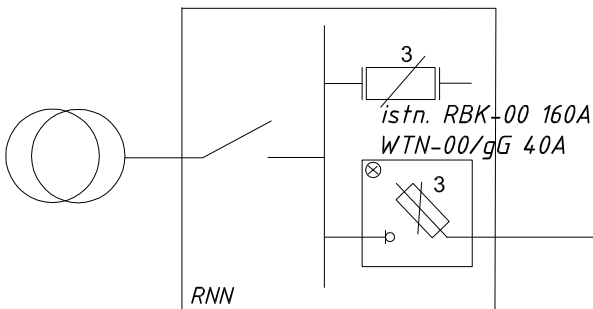

istn. szafka rozdzielcza RNN przy stacji trafo 15/0,4 kV nr 7-0235 "Wieluń Okólna"

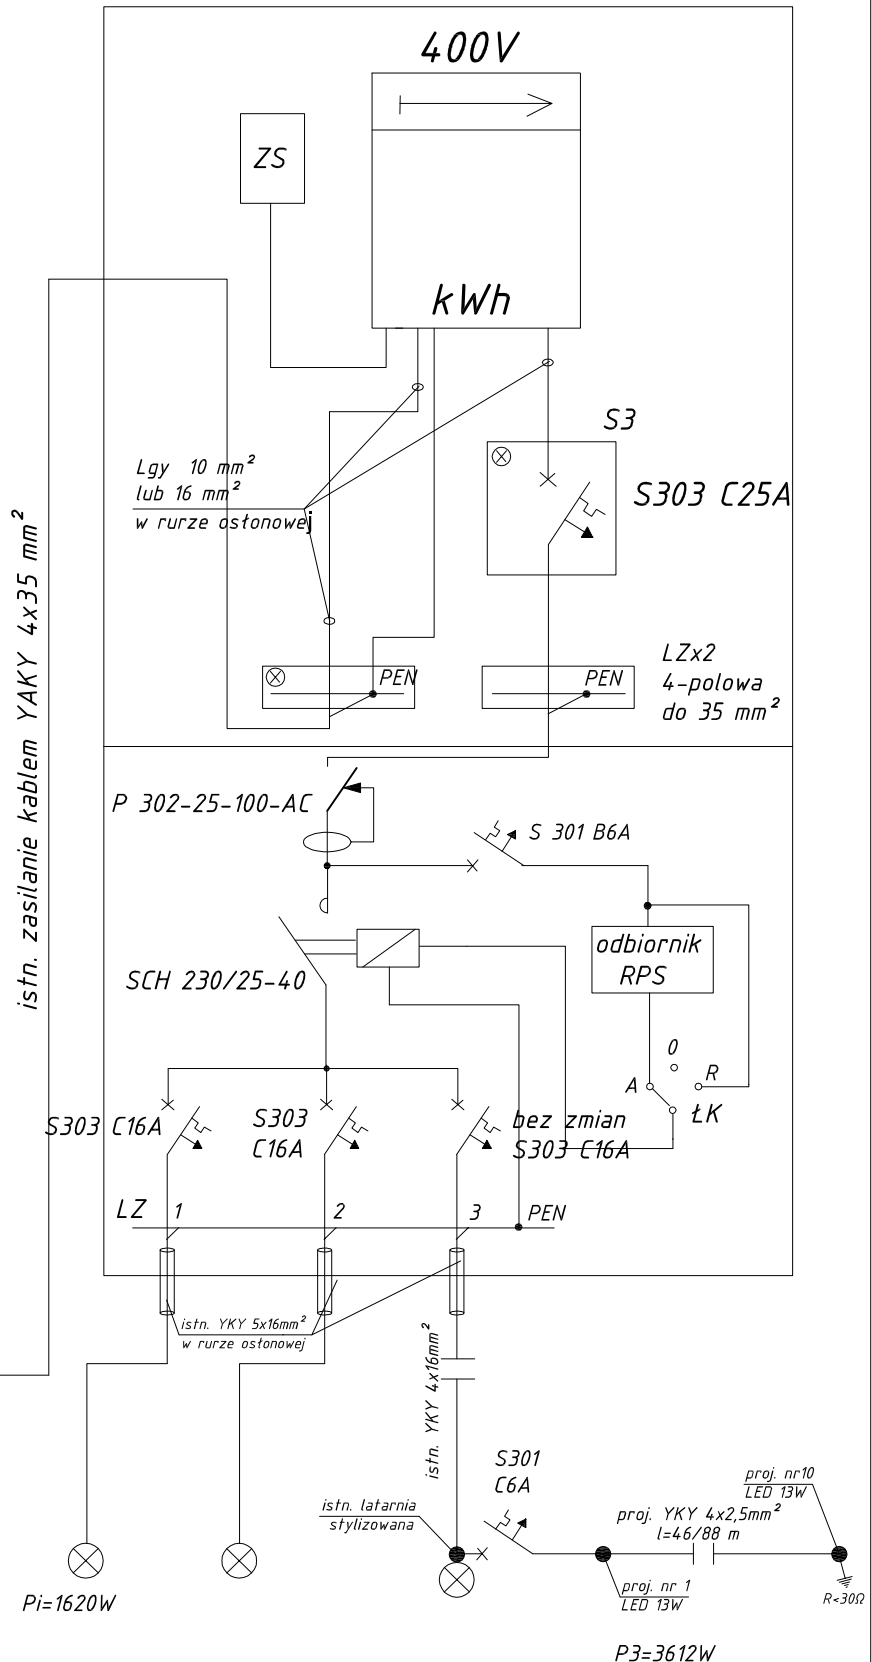

UKŁAD TN-C

SAMOCZYNNNE WYŁĄCZENIE ZASILANIA

USŁUGI PROJEKTOWE W ZAKRESIE SIECI, INSTALACJI I URZĄDZEŃ ELEKTROENERGETYCZNYCH – MAREK PAŁYGA		Data:
Nazwa zadania : <i>Baszta Swawola - oświetlenie</i>		10.
Nazwa obiektu : <i>Budowa odcinka linii kablowej zasilającej iluminację Baszty Swawoli obiektu kategorii XXVI od istn. linii kablowej oświetleniowej zlokalizowanej na działkach nr ewid. 261, 263 w Wieluniu, gmina Wieluń</i>		2017
Inwestor : <i>Gmina Wieluń - 98-300 Wieluń, Plac Kazimierza Wielkiego 1</i>		nr rys. 3
Przedmiot rysunku : <i>Schemat ideowy zasilania i sterowania iluminacją baszty</i>		
Projektant: <i>Marek Pałyga</i> uprawn. nr <i>LOD/1722/Z00E/11</i>	podpis:	