


Legenda:

----- projekt. trasa linii kablowej nn iluminacji baszty typu
YKY 4x2,5 mm²

- ✕ projektor MINIFLOOR 1883 LED 13W – szt. 8 (nr 1-6, 9, 10)
- ✕ projektor MIDIFLOOR 1872 LED 6W – szt. 2 (nr 7, 8)
- trójnik taczeniowy do kabla – szt. 9 + tącznik prosty szt. 1

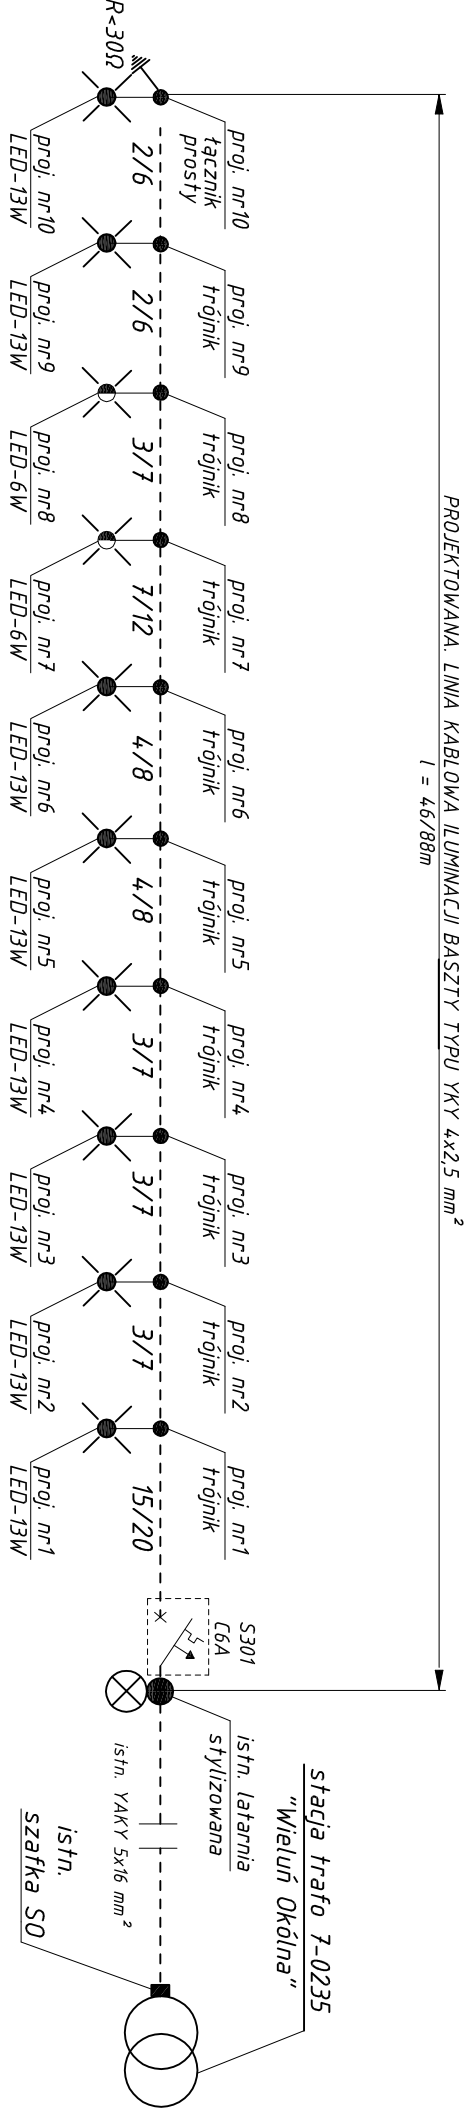

PC=9,42 kW

**UKŁAD TN-C
SAMOCZYNNIE WYŁĄCZENIE ZASILANIA**

USŁUGI PROJEKTOWE W ZAKRESIE SIECI, INSTALACJI I URZĄDZEŃ ELEKTROENERGETYCZNYCH – MAREK PAŁYGA	
Nazwa zadania : Baszta Swawola – oświetlenie	Data: 10. 2017
Nazwa obiektu : Budowa odcinka linii kablowej zasilającej iluminację Baszty Swawoli obiektu kategorii XXVI od istn. linii kablowej oświetleniowej zlokalizowanej na działkach nr ewid. 261, 263 w Wieluniu, gmina Wieluń	
Investor : Gmina Wieluń – 98-300 Wieluń, Plac Kazimierza Wielkiego	nr rys. 2
Przedmiot rysunku : Schemat ideowy obwodu linii kablowej iluminacji baszty	
Projektant: Marek Pałyga uprawn. nr LOD/11722/ZOOE/11	podpis: