


m. Wieluń – ul. Sadowa

LEGENDA:

- projekt. słup wirobetonowy typu "EOC" z oprawą oświetleniową LED TEOLED S1 38W- 2 szt
- istniejące oprawy oświetlenia ulicznego SGS 203/100 W

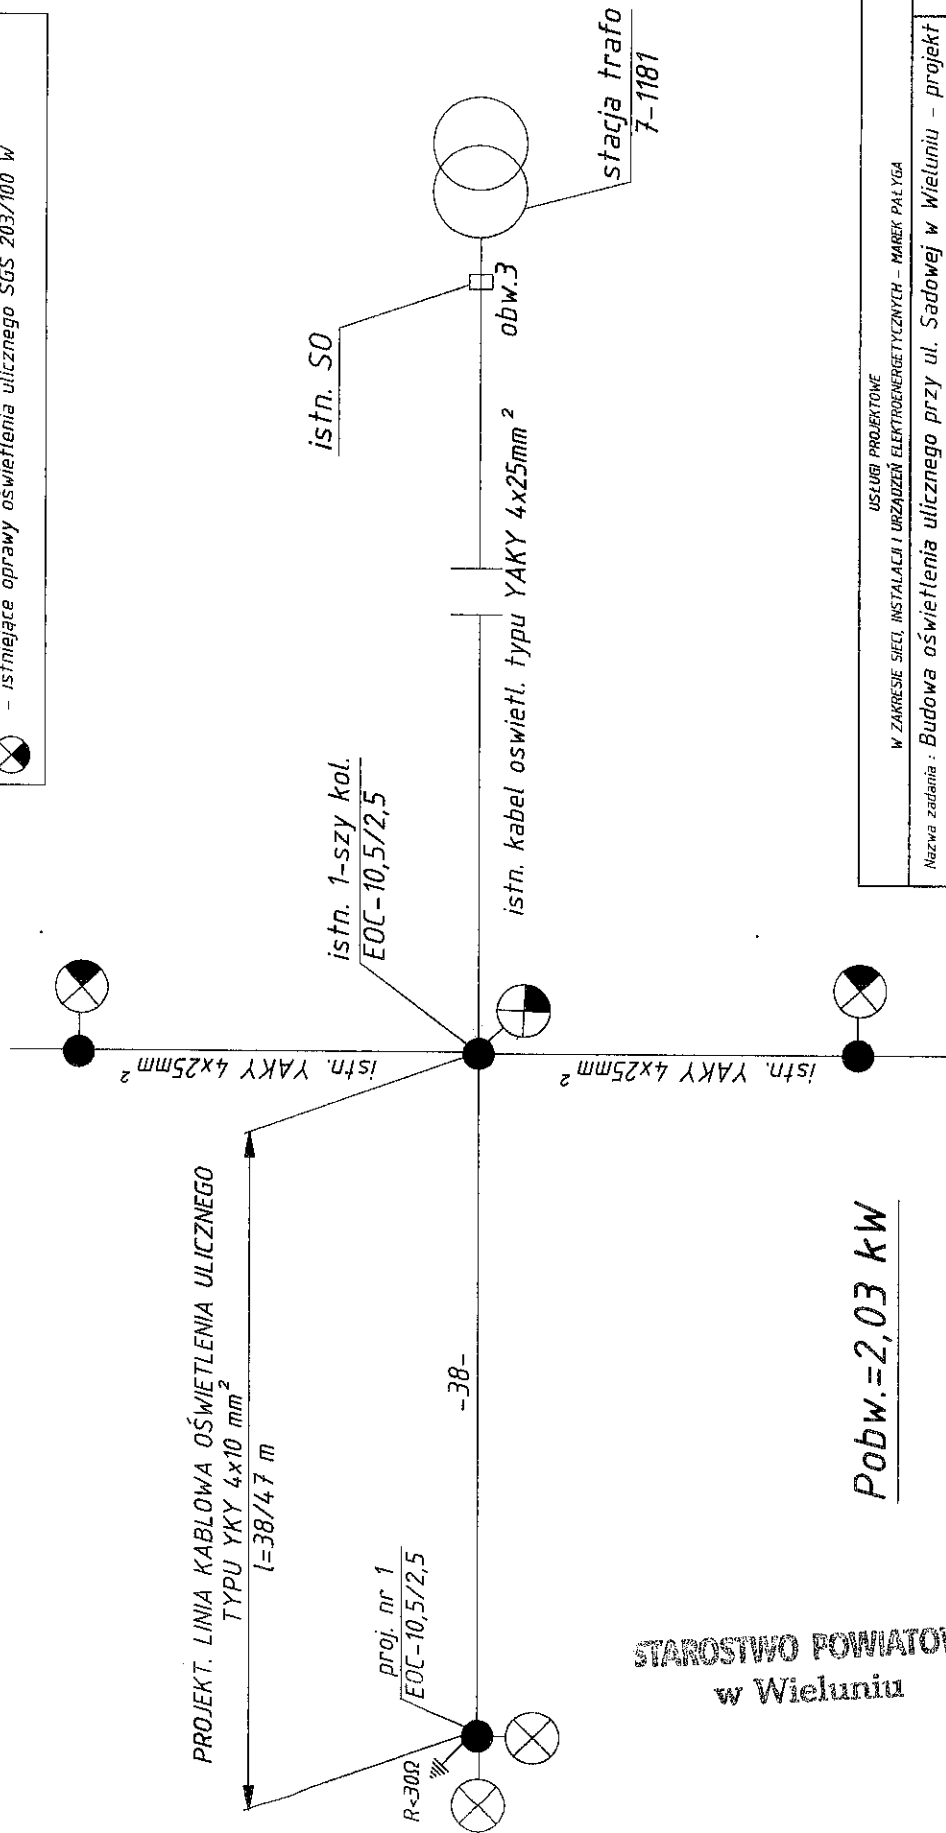

STAROSTWO POWIATOWE
w Wieluniu

UKŁAD TN-C

SAMOCZYNNNE WYŁĄCZENIE ZASILANIA

USŁUGI PROJEKTOWE	
W ZAKRESIE SIŁ, INSTALACJI I URZĄDZEŃ ELEKTROENERGETYCZNYCH – MAREK PAŁYGA	
Nazwa zadania : Budowa oświetlenia ulicznego przy ul. Sadowej w Wieluniu – projekt	Data: 02. 2020
Nazwa obiektu : Budowa odcinka linii kablowej oświetlenia ulicznego obiektu kat. XXVI od istn. linii kablowej oświetleniowej zlokalizowanej przy ul. Sadowej w Wieluniu, gmina Wieluń	nr rys. 2
Adres inwestycji : Działki nr ewid. 253, 279/4 – obręb 15, jed. ewid. Wieluń – miasto	
Inwestor : Gmina Wieluń – 98-300 Wieluń, Pl. Kazimierza Wielkiego 1	
Przedmiot rysunku : Schemat ideowy obwodu linii kablowej oświetlenia ulicznego	
Projektant: Marek Pałyga	podpis:
uprawn. nr LOD/1722/ZOOE/11	