


Wieluń - ul. Jasna i ul. Pańska

LEGENDA:

- proj. stupy typu SAL-5 firmy "ROSA" z oprawami firmy "PHILIPS" typu URBANA ARCTIC nr kat. 126442500 ze źródłem światła sodowym o mocy 70 W - 8szt
- projekt. stupy wiroteonowe typu "E" z oprawami SGS 103/70W ze źródłem światła sodowym 70 W - 3 szt
- projekt. trasa linii napowietrznej oświetleniowej z przewodem typu AsXSn 2x25 mm²
- projekt. trasa linii kablowej oświetleniowej typu YAKXS 5x25 mm²

PROJEKTOWANA. LINIA KABLOWA OŚWIETLENIA DROGOWEGO TYPY YAKXS 5x25 mm²
l = 269/368m

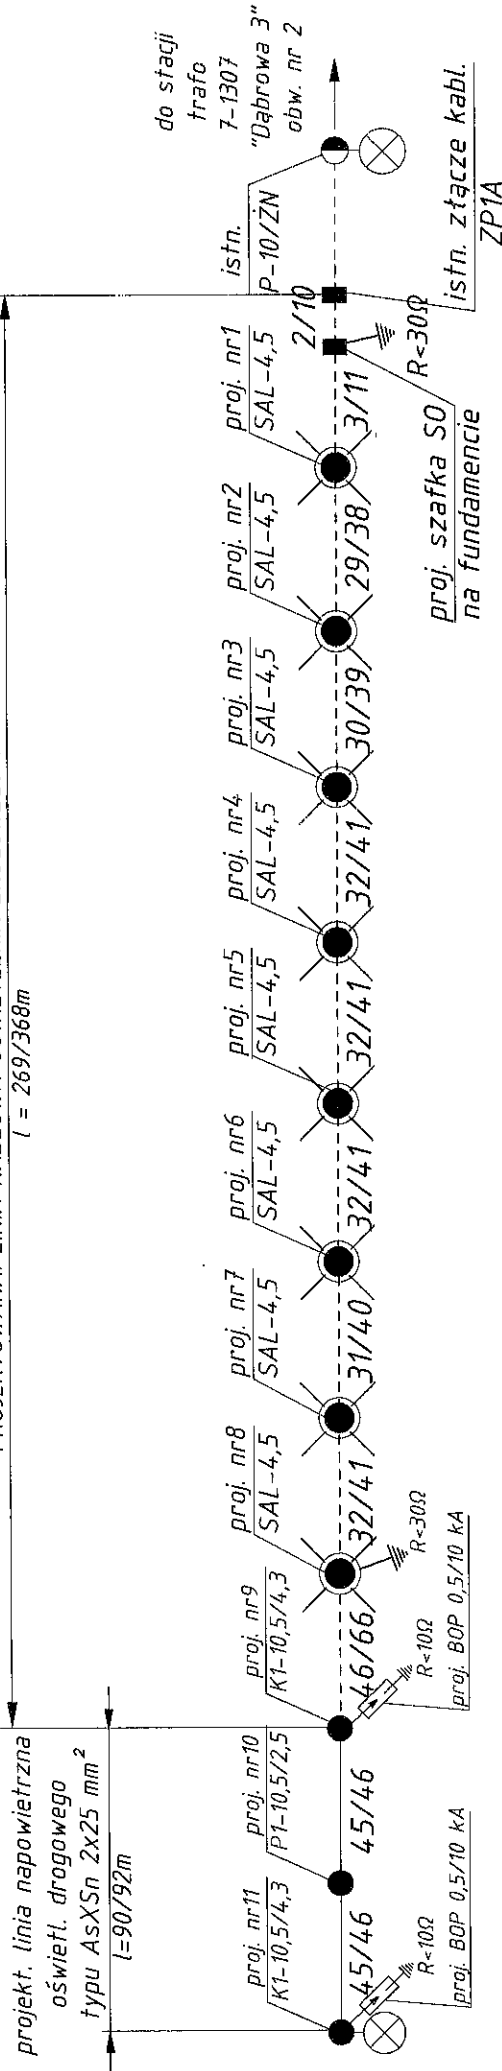

$P_c = 0,89 \text{ kW}$

STAROSTWO POWIATOWE
w Wieluniu

SAMOCZYNNE WYŁĄCZENIE ZASILANIA

UKŁAD SIECI ZASIL. TN-C

w instalacji zalicznikowej-odbiorczej

układ TN-C-S

W ZAKRESIE SIECI, INSTALACJI I URZĄDZEŃ ELEKTROENERGETYCZNYCH - MAREK PAŁYGA	
USŁUGI PROJEKTOWE	
Nazwa zadania : Budowa oświetlenia - Dąbrowa, ul. Jasna i ul. Pańska	Data: 10. 2018
Nazwa obiektu : Budowa odcinka linii kablowo-napowietrznej oświetlenia drogowego obiektu kat. XXVI od istn. linii kablowej nn zlokalizowanej na działkach nr ewid. 302, 294/1, 275 w miejscowości Dąbrowa, gm. Wieluń	
Investor : Gmina Wieluń - 98-300 Wieluń, Pl. Kazimierza Wielkiego 1	nr rys. 2
Przedmiot rysunku : Schemat ideowy obwodu linii kablowo-napowietrznej oświetlenia	
Projektant: Marek Pałyga uprawn. nr L00/1722/2006/11	podpis: