




miejsowość: Kurów


LEGENDA:

-  - projekt. słupy wirotekonowe typu "E" z oprawami SGS 104/100W ze źródłem światła sodowym 100 W - 4. szt
-  projekt. trasa linii napowietrznej oświetleniowej z przewodem typu AsXSn 2x25 mm²
-  projekt. trasa linii kablowej oświetleniowej typu YAKXS 4x25 mm²

PROJEKT. LINIA NAPOWIETRZNA OŚWIETLENIA ULICZNEGO
Z PRZEWODEM TYPU AsXSn 2x25 mm²

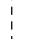$l = 127 \text{ m}$

projekt. linia kablowa
oświetl. drogowego
typu YAKXS 4x25 mm²
 $l = 28/46 \text{ m}$

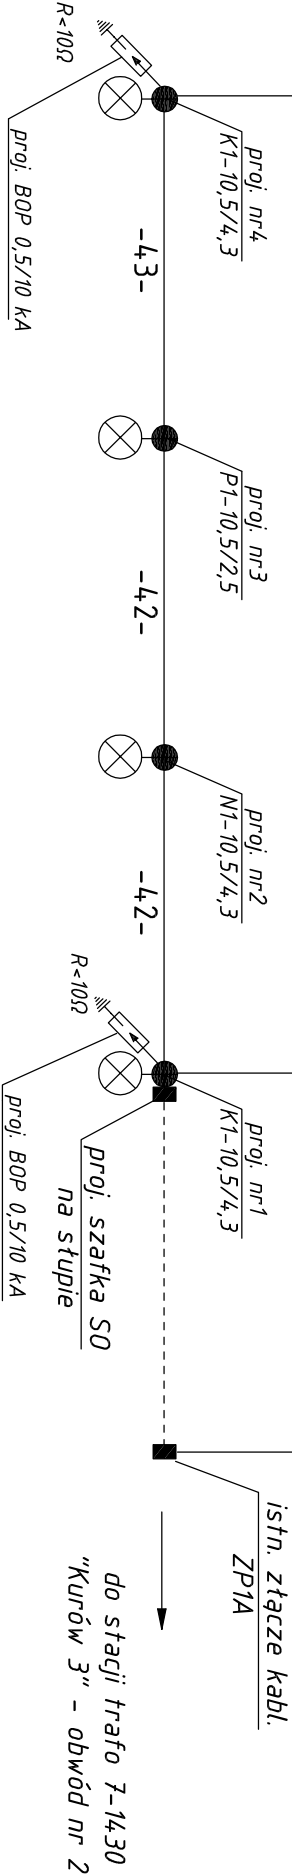

$P_c = 0,46 \text{ kW}$

UKŁAD TN-C

SAMOCZYNNE WYŁĄCZENIE ZASILANIA

USŁUGI PROJEKTOWE
W ZAKRESIE SIECI, INSTALACJI I URZĄDZEŃ ELEKTROENERGETYCZNYCH - MAREK PAŁYGA

Nazwa zadania : Budowa oświetlenia – Kurów, ul. Wieluńska

Nazwa obiektu : Budowa odcinka linii kablowo – napowietrznej oświetlenia drogowego obiektu kat. XXVI od istn. linii kablowej zlokalizowanej na działkach o nr ewid. 640, 707/1 w miejscowości Kurów, gm. Wieluń

Inwestor : Gmina Wieluń – 98-300 Wieluń, Pl. Kazimierza Wielkiego 1

Przedmiot rysunku : Schemat ideowy obwodu linii kablowo – napowietrznej oświetlenia drogowego

Projektant: Marek Pałyga
uprawn. nr LOD/1722/ZOOC/11

podpis:

Data:

10.

2018

nr rys.

2