

UCHWAŁA NR LXXIV/910/22
RADY MIEJSKIEJ W WIELUNIU

z dnia 27 października 2022 r.

**w sprawie przystąpienia do sporządzenia miejscowego planu zagospodarowania przestrzennego
dla terenów położonych przy ulicach Wojska Polskiego, Sieradzkiej, Krótkiej, Sadowej,
Powstańców Wielkopolskich, Granicznej i Gaszyńskiej**

Na podstawie art. 27 w związku z art. 14 ust. 1 i ust. 2 ustawy z dnia 27 marca 2003 r. o planowaniu i zagospodarowaniu przestrzennym (tekst jednolity Dz. U. z 2022 r. poz. 503, 1846) oraz art. 18 ust. 2 pkt 5 ustawy z dnia 8 marca 1990 r. o samorządzie gminnym (tekst jednolity Dz. U. z 2022 r. poz. 559, 583, 1005, 1079, 1561) uchwala się, co następuje:

§ 1. Przystępuje się do sporządzenia miejscowego planu zagospodarowania przestrzennego dla terenów położonych przy ulicach Wojska Polskiego, Sieradzkiej, Krótkiej, Sadowej, Powstańców Wielkopolskich, Granicznej i Gaszyńskiej, którego granice określają załącznik graficzny Nr 1, 2, 3, 4, 5, 6, 7, 8 do niniejszej uchwały i które objęte są:

- 1) zmianą miejscowego planu zagospodarowania przestrzennego miasta Wielunia obejmującej obszar położony w rejonie ulic: Topolowej i Zielonej zatwierdzoną uchwałą Nr XLI/296/02 Rady Miejskiej w Wieluniu z dnia 15 maja 2002 r. (Dz. Urz. Woj. Łódzkiego z 2002 r. Nr 148 poz. 2155);
- 2) miejscowym planem zagospodarowania przestrzennego miasta Wielunia zatwierdzonym uchwałą Nr IX/93/11 Rady Miejskiej w Wieluniu z dnia 21 czerwca 2011 r. (Dz. Urz. Woj. Łódzkiego z 2011 r. Nr 231, poz. 2388) wraz ze zmianą tego planu zatwierdzoną uchwałą Nr LVI/723/21 Rady Miejskiej w Wieluniu z dnia 16 grudnia 2021 r. (Dz. Urz. Woj. Łódzkiego z 2022 r. poz. 754) ;
- 3) miejscowym planem zagospodarowania przestrzennego miasta Wielunia zatwierdzonym uchwałą Nr XIII/139/11 Rady Miejskiej w Wieluniu z dnia 29 listopada 2011 r. (Dz. Urz. Woj. Łódzkiego z 2012 r. poz. 7).

§ 2. Zakres ustaleń opracowania odpowiadać będzie problematyce wyszczególnionej w art. 15 wyżej wymienionej ustawy z dnia 27 marca 2003 r. o planowaniu i zagospodarowaniu przestrzennym.

§ 3. Wykonanie uchwały powierza się Burmistrzowi Wielunia.

§ 4. Zobowiązuje się Burmistrza Wielunia do prawidłowego przeprowadzenia trybu opracowania miejscowych planów zagospodarowania przestrzennego, stosownie do przepisów art. 17 wyżej wymienionej ustawy z dnia 27 marca 2003 r. o planowaniu i zagospodarowaniu przestrzennym.


§ 5. Uchwała wchodzi w życie z dniem podjęcia i podlega opublikowaniu poprzez wywieszenie jej na tablicy ogłoszeń Urzędu Miejskiego w Wieluniu.

Przewodniczący Rady
Miejskiej w Wieluniu

Piotr Radowski


Załącznik Nr 1 do uchwały Nr LXXIV/910/22
Rady Miejskiej w Wieluniu
z dnia 27 października 2022 r.

Jednostka

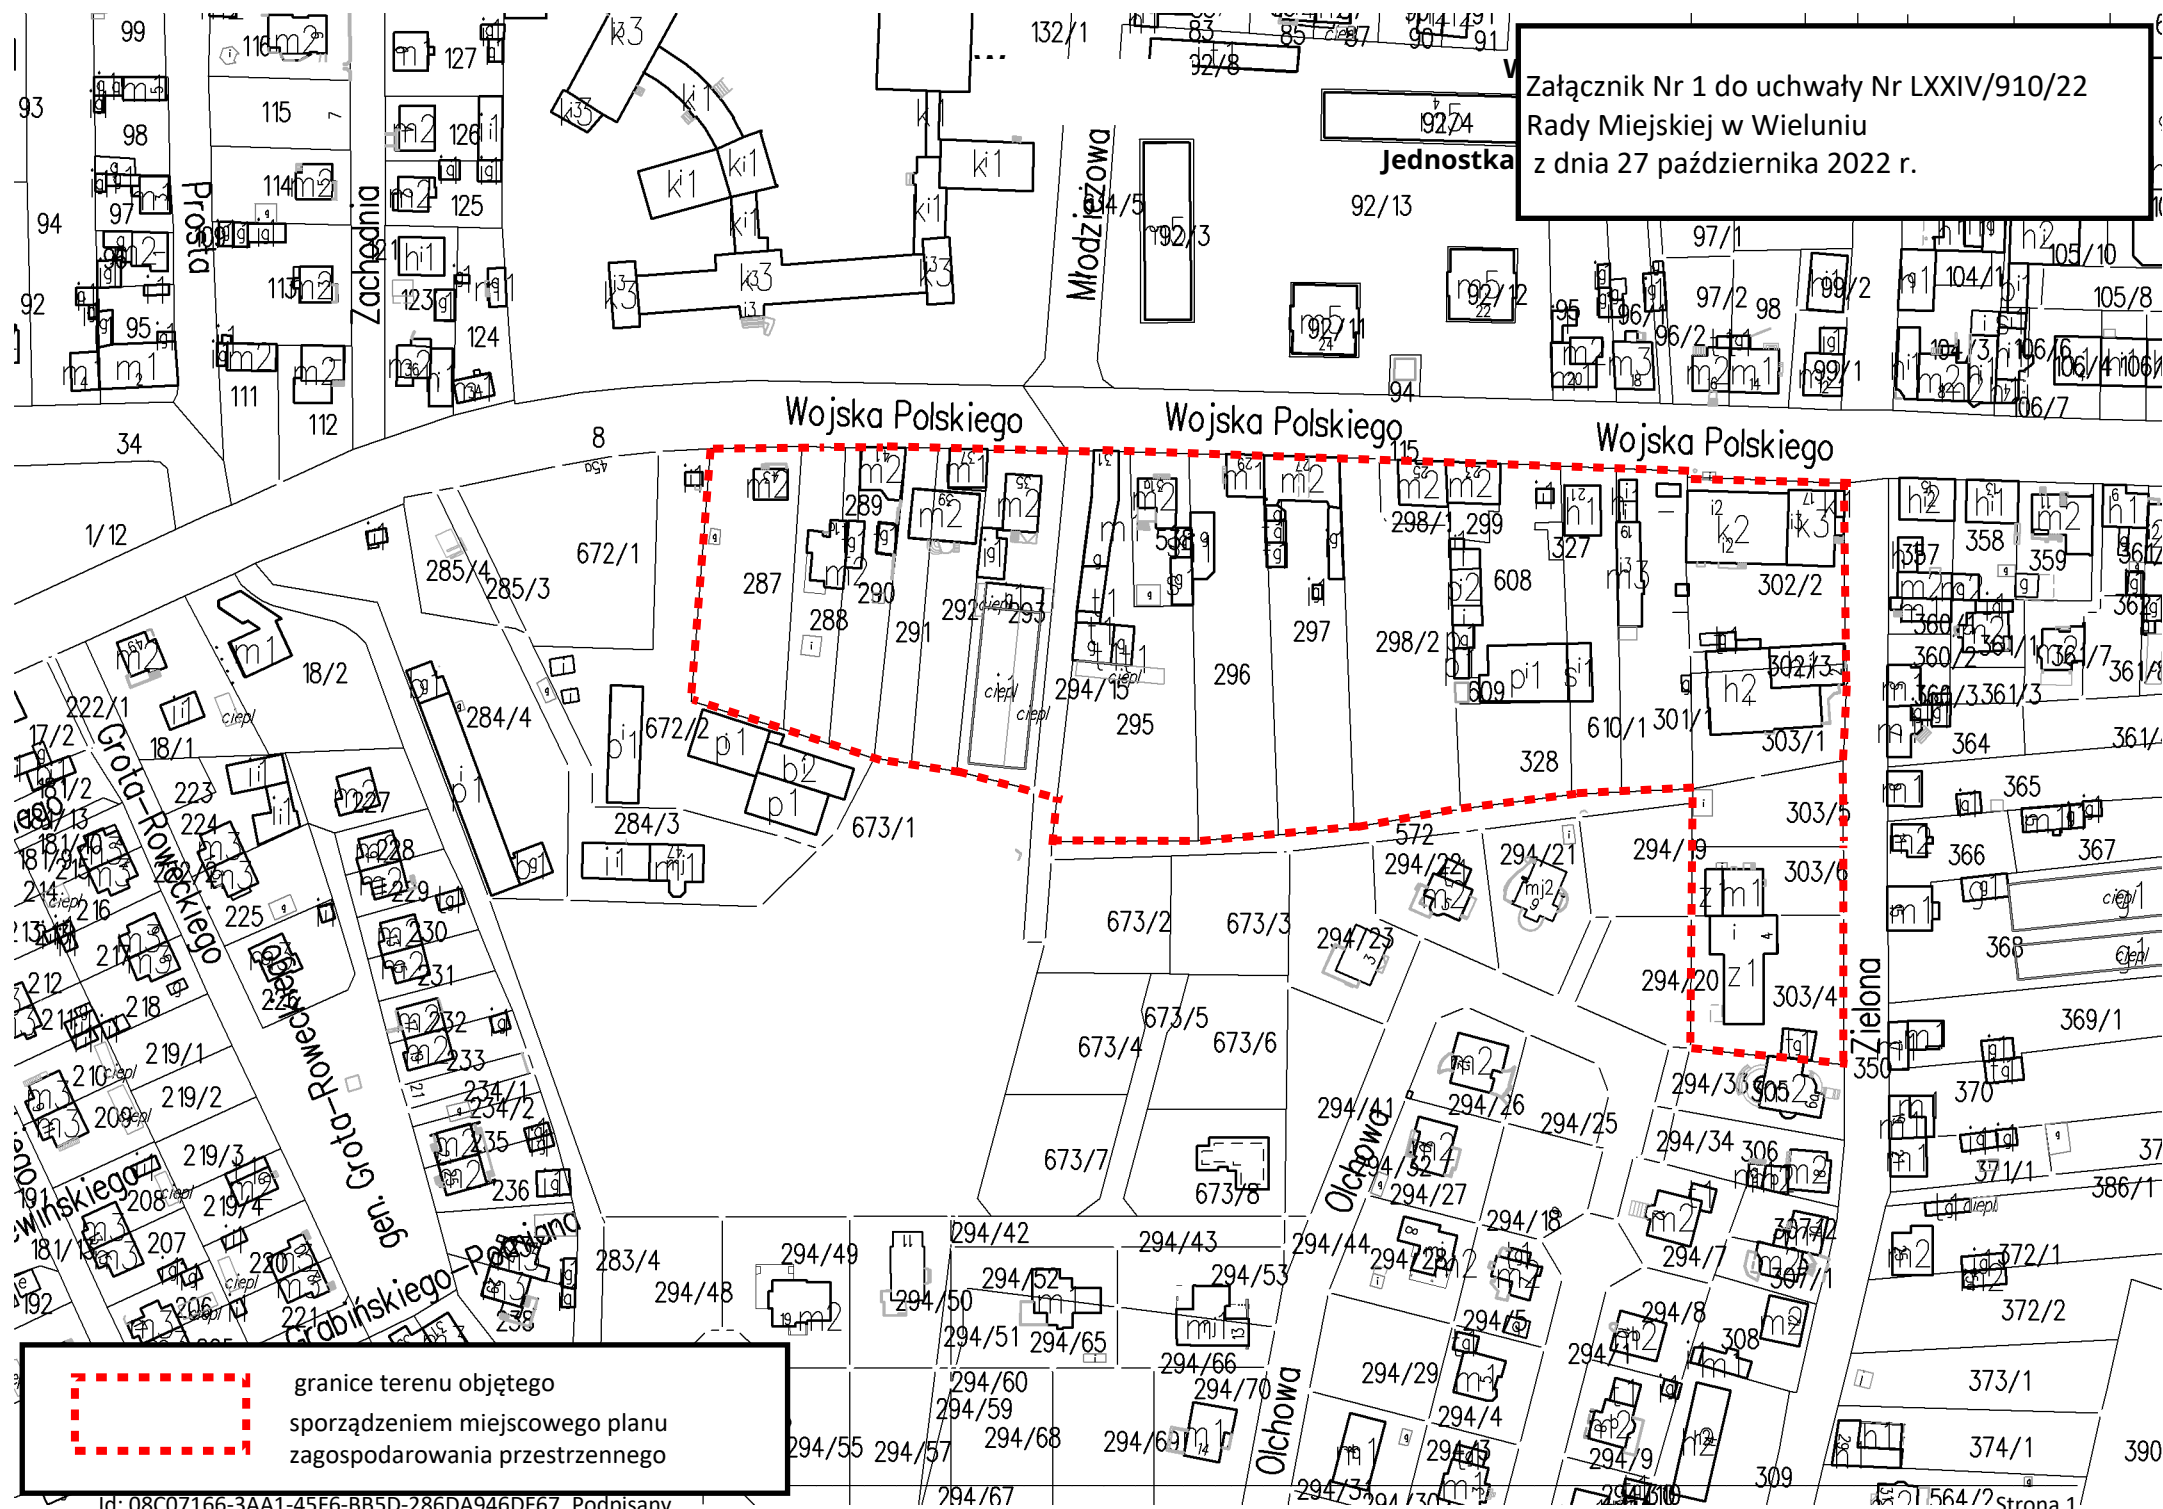


granice terenu objętego
sporządzeniem miejscowego planu
zagospodarowania przestrzennego

Załącznik Nr 2 do uchwały Nr LXXIV/910/22
Rady Miejskiej w Wieluniu
z dnia 27 października 2022 r.

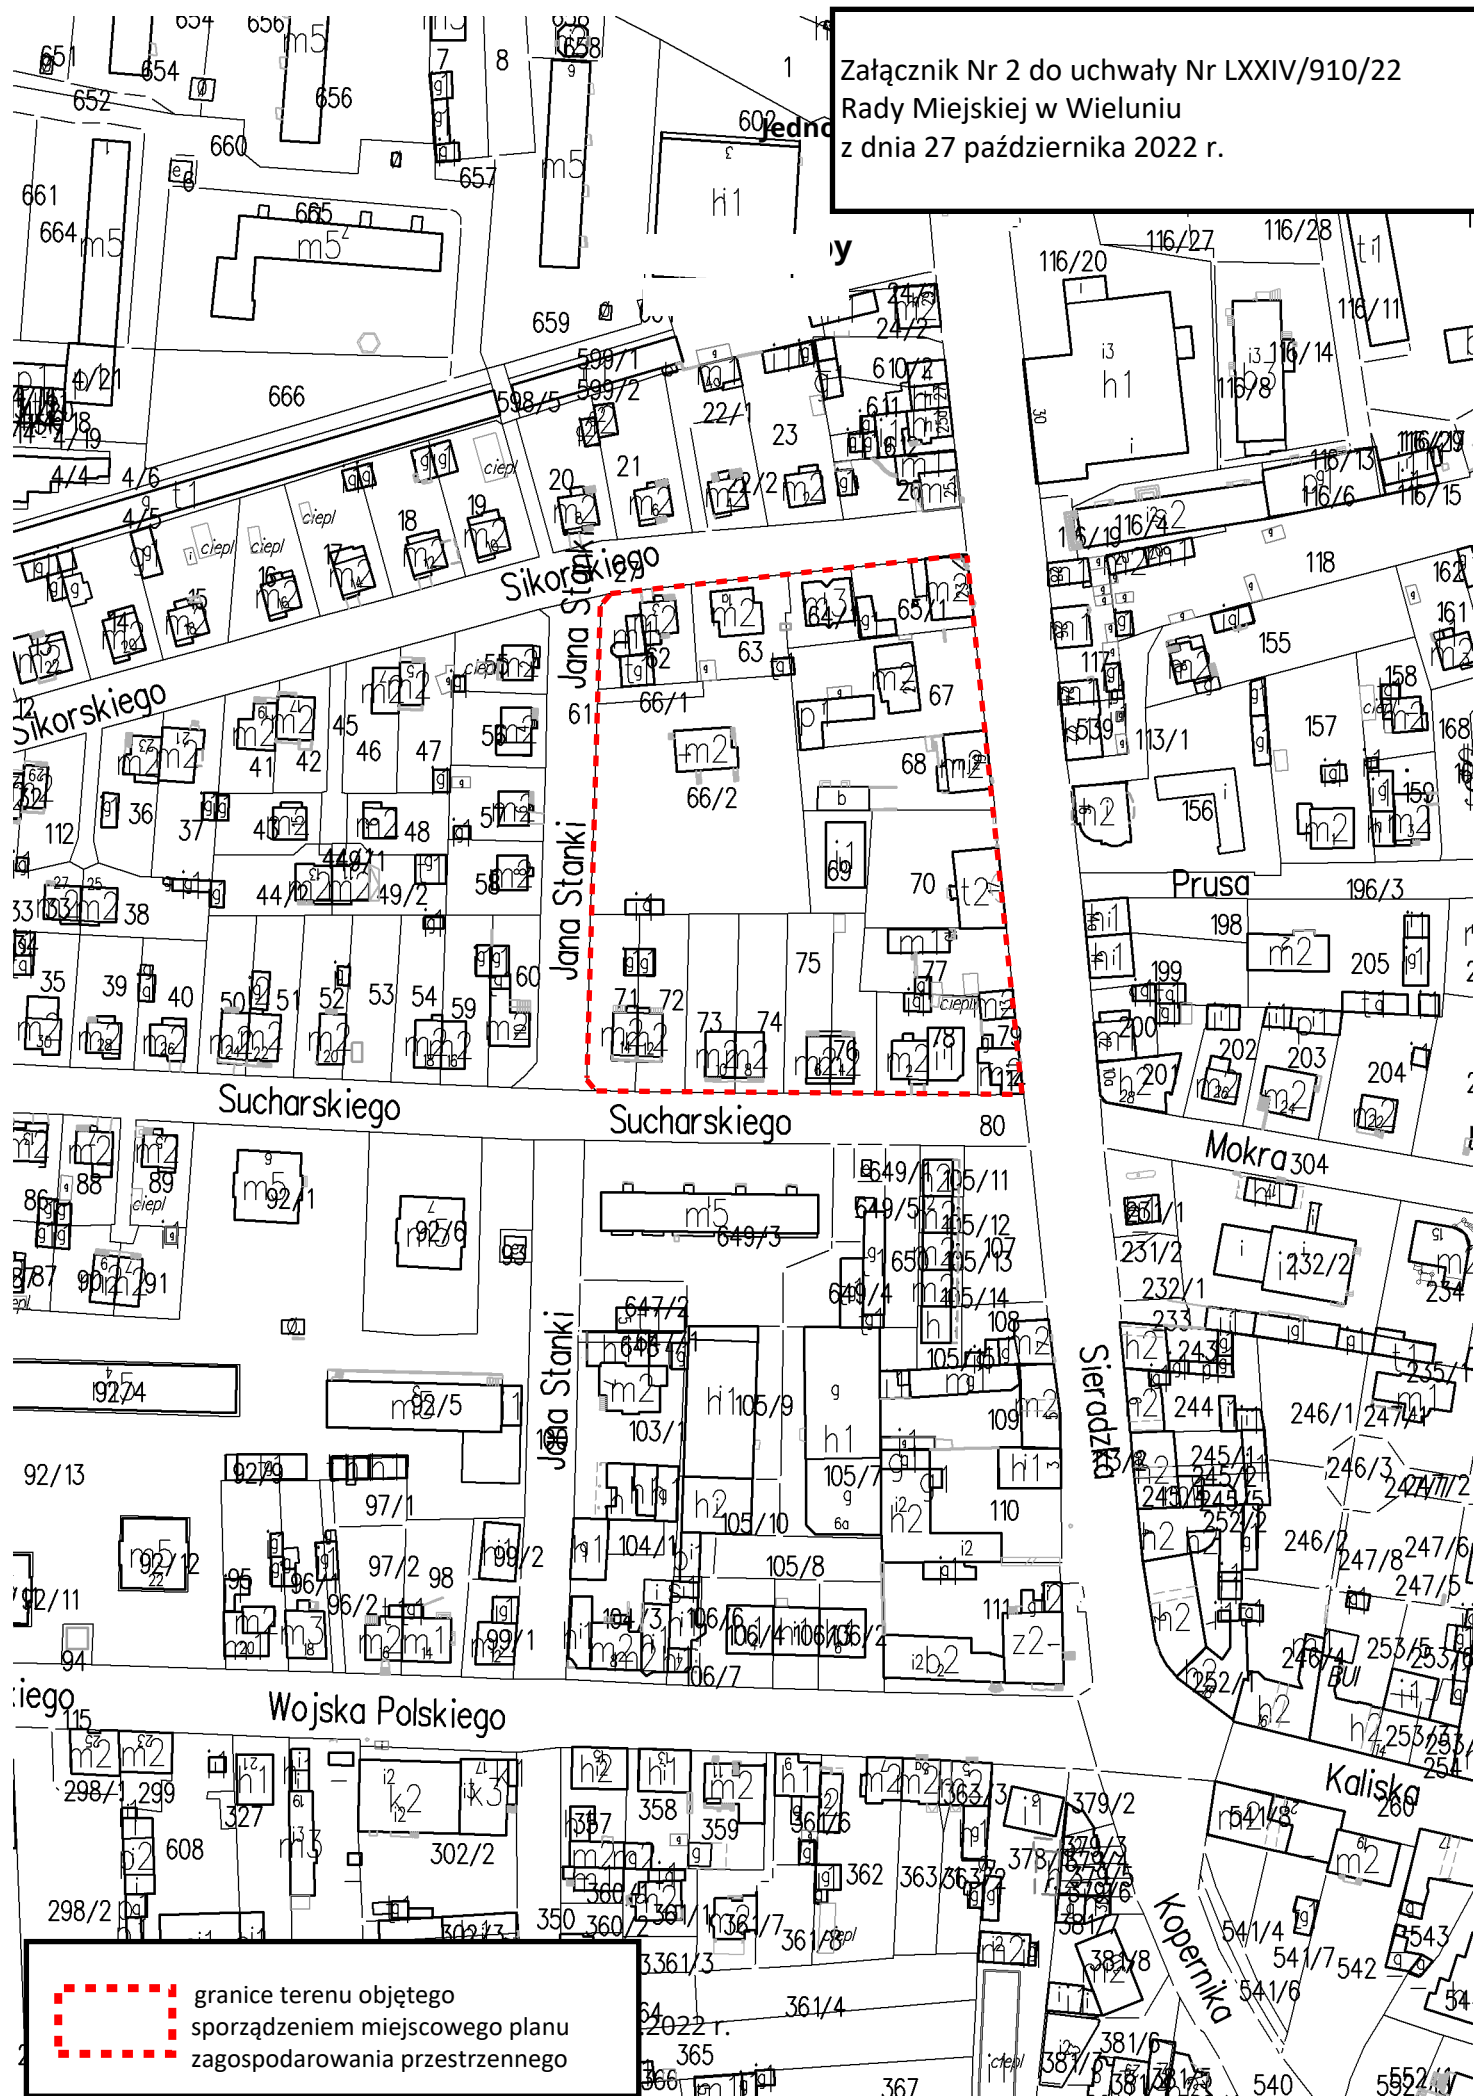


granice terenu objętego
sporządzeniem miejscowego planu
zagospodarowania przestrzennego

Załącznik Nr 3 do uchwały
Nr LXXIV/910/22
Rady Miejskiej w Wieluniu
z dnia 27 października 2022 r.

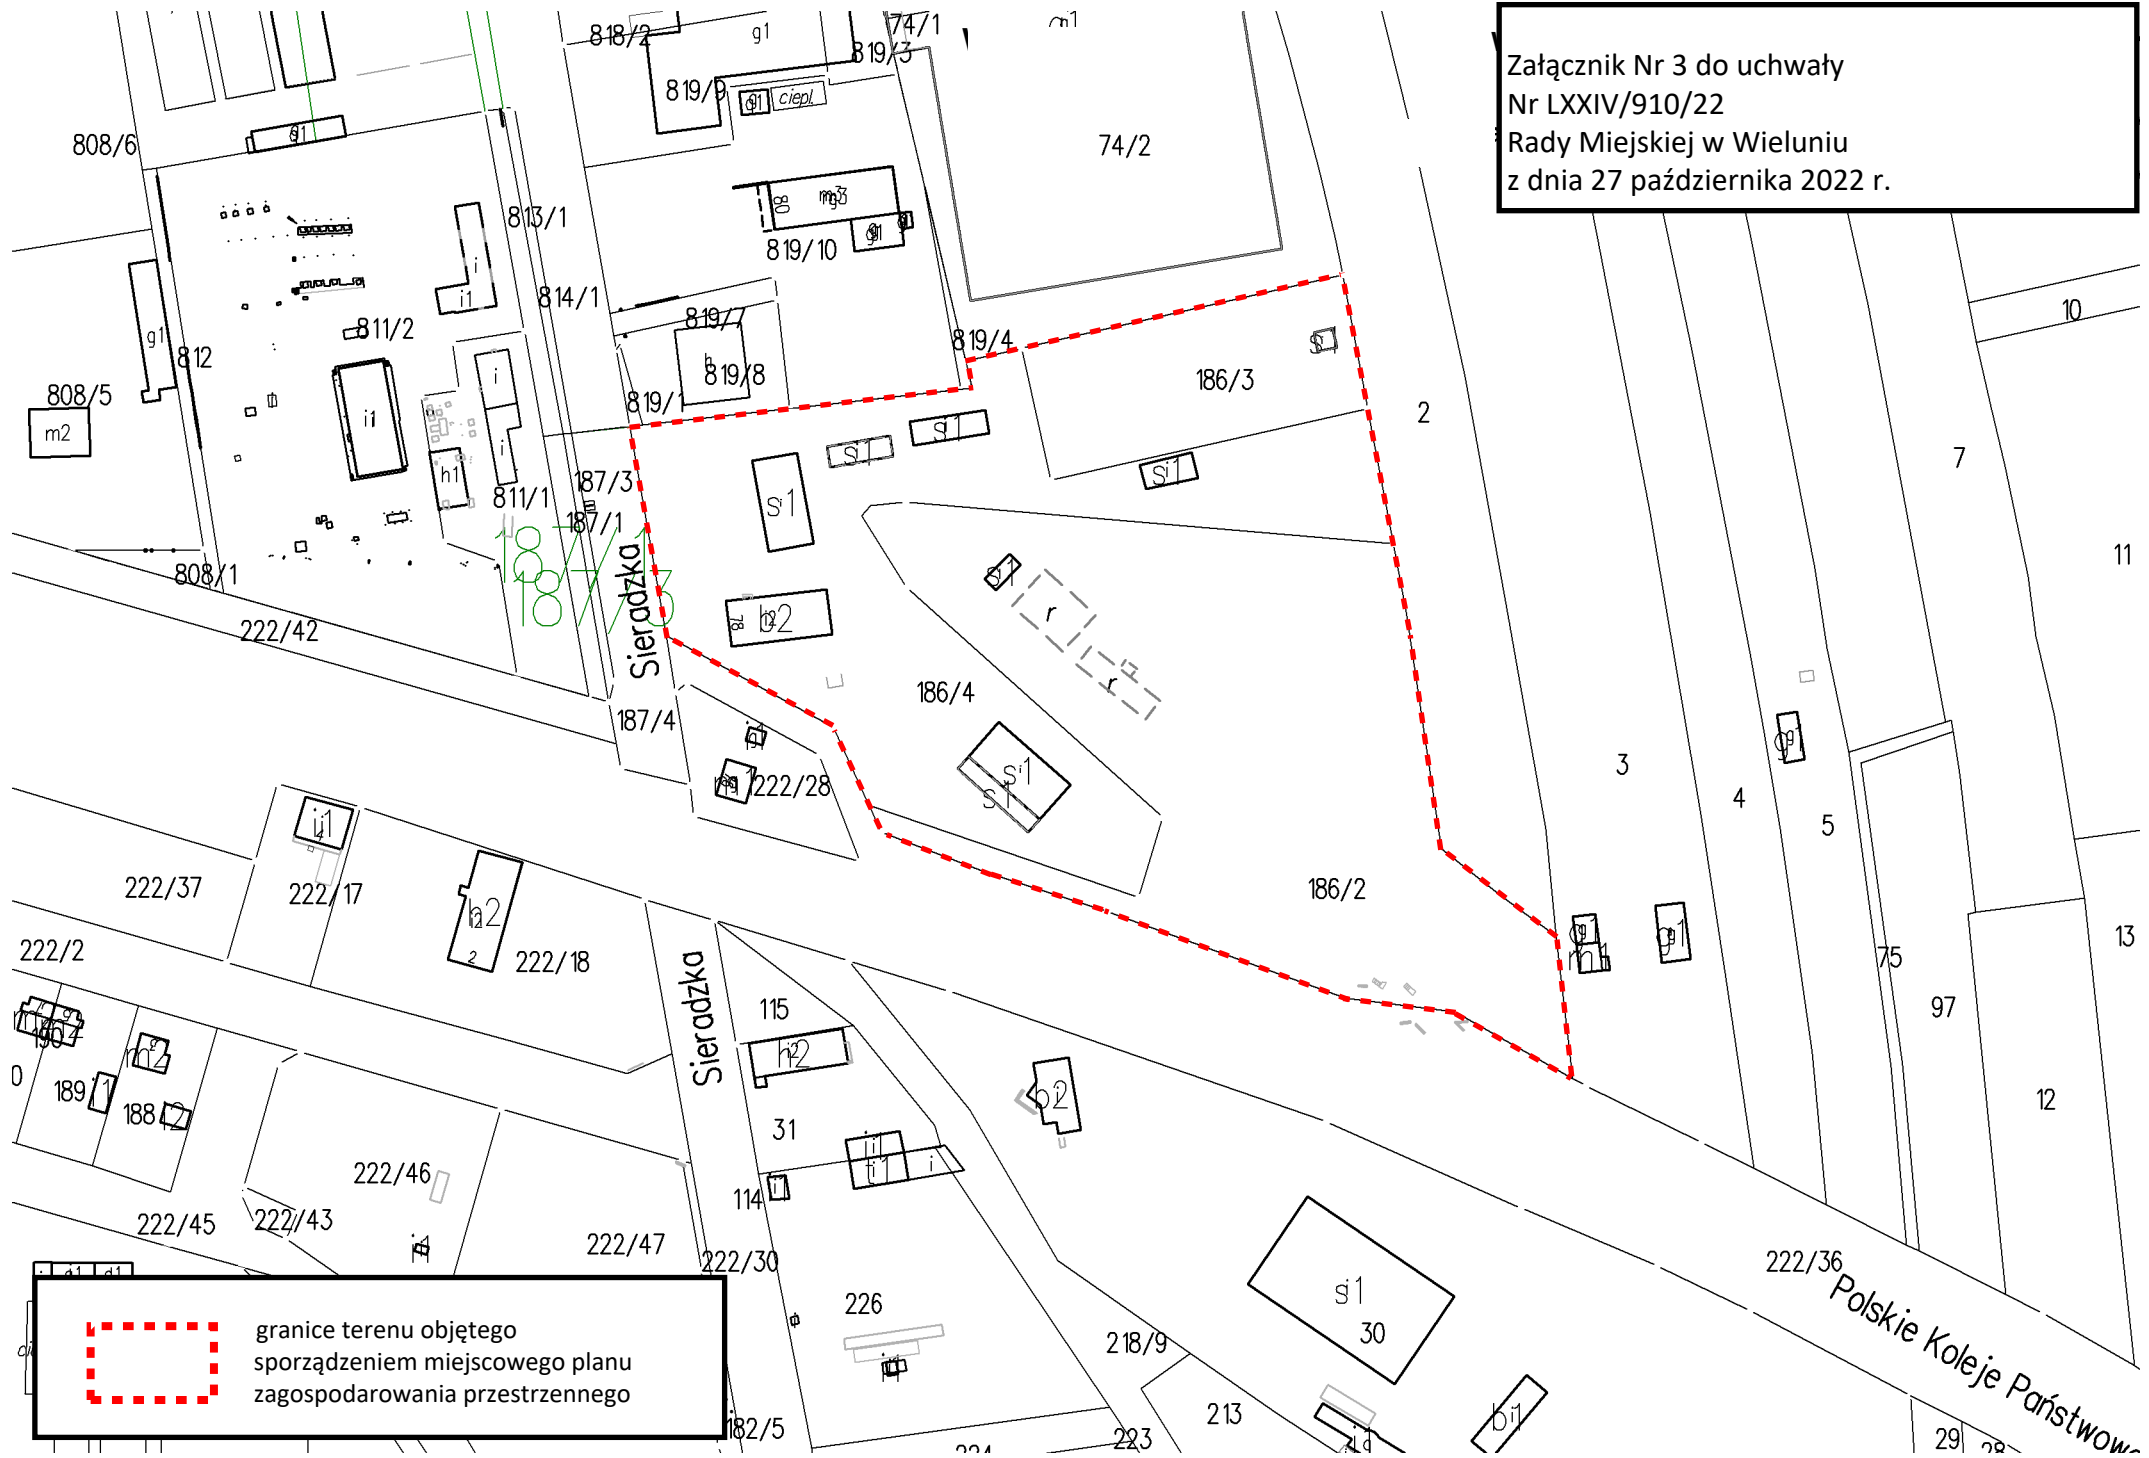


Załącznik Nr 4 do uchwały Nr LXXIV/910/22
Rady Miejskiej w Wieluniu
z dnia 27 października 2022 r.

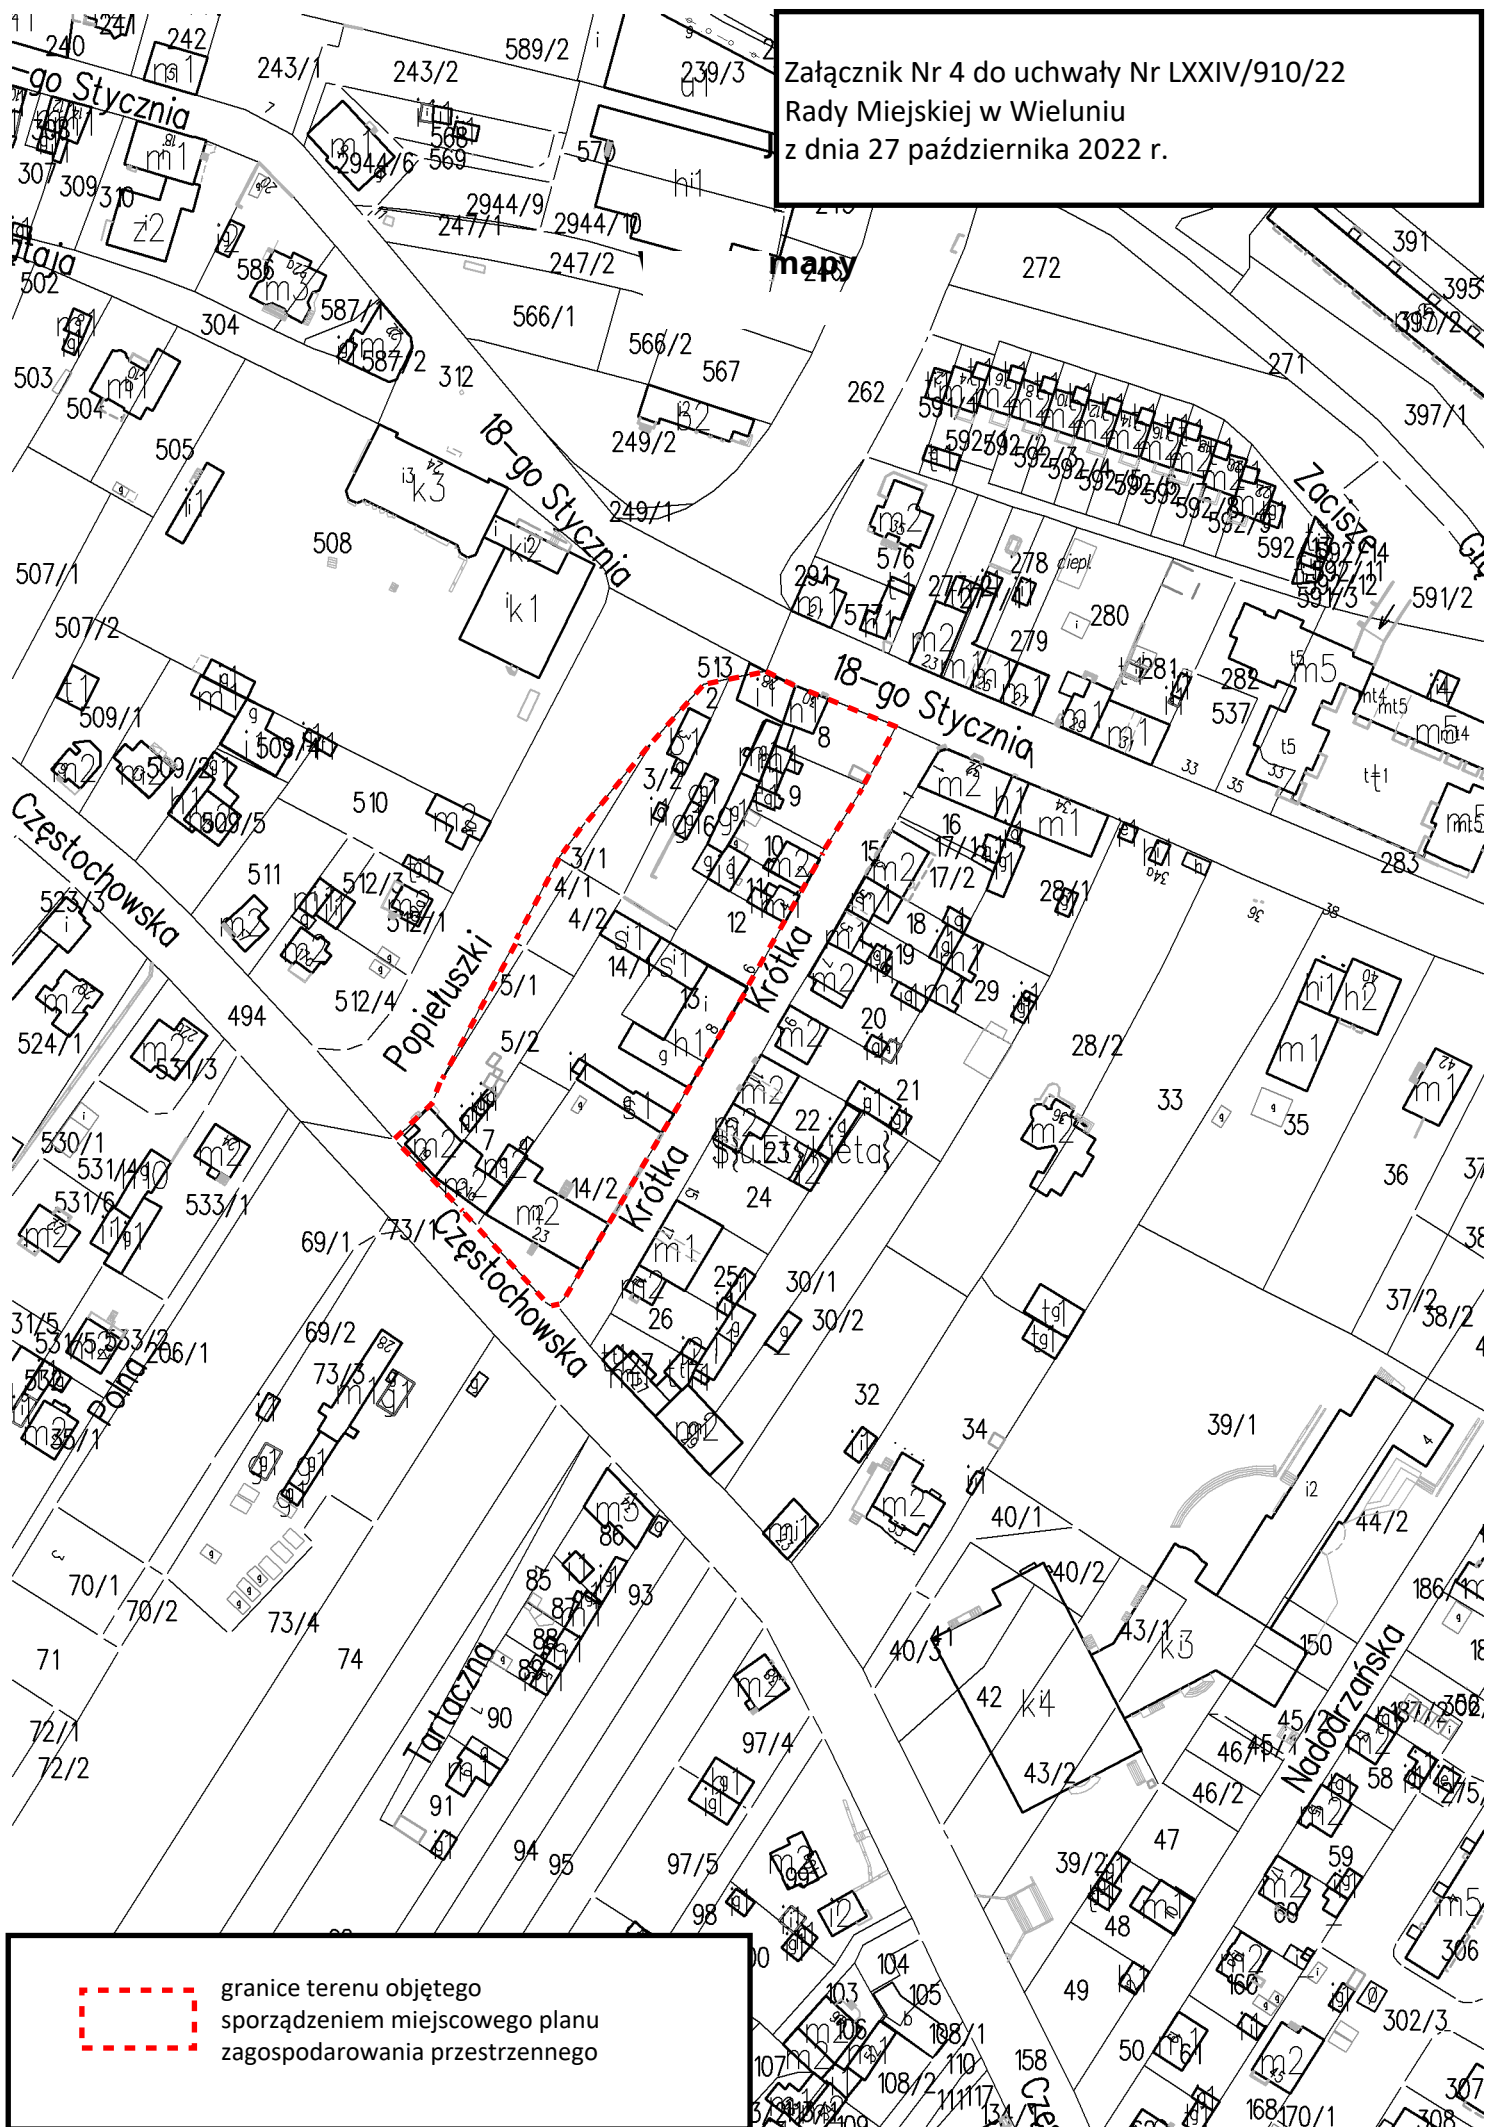

granicę terenu objętego
sporządzeniem miejscowego planu
zagospodarowania przestrzennego


Załącznik Nr 5 do uchwały Nr LXXIV/910/22
Rady Miejskiej w Wieluniu
z dnia 27 października 2022 r.

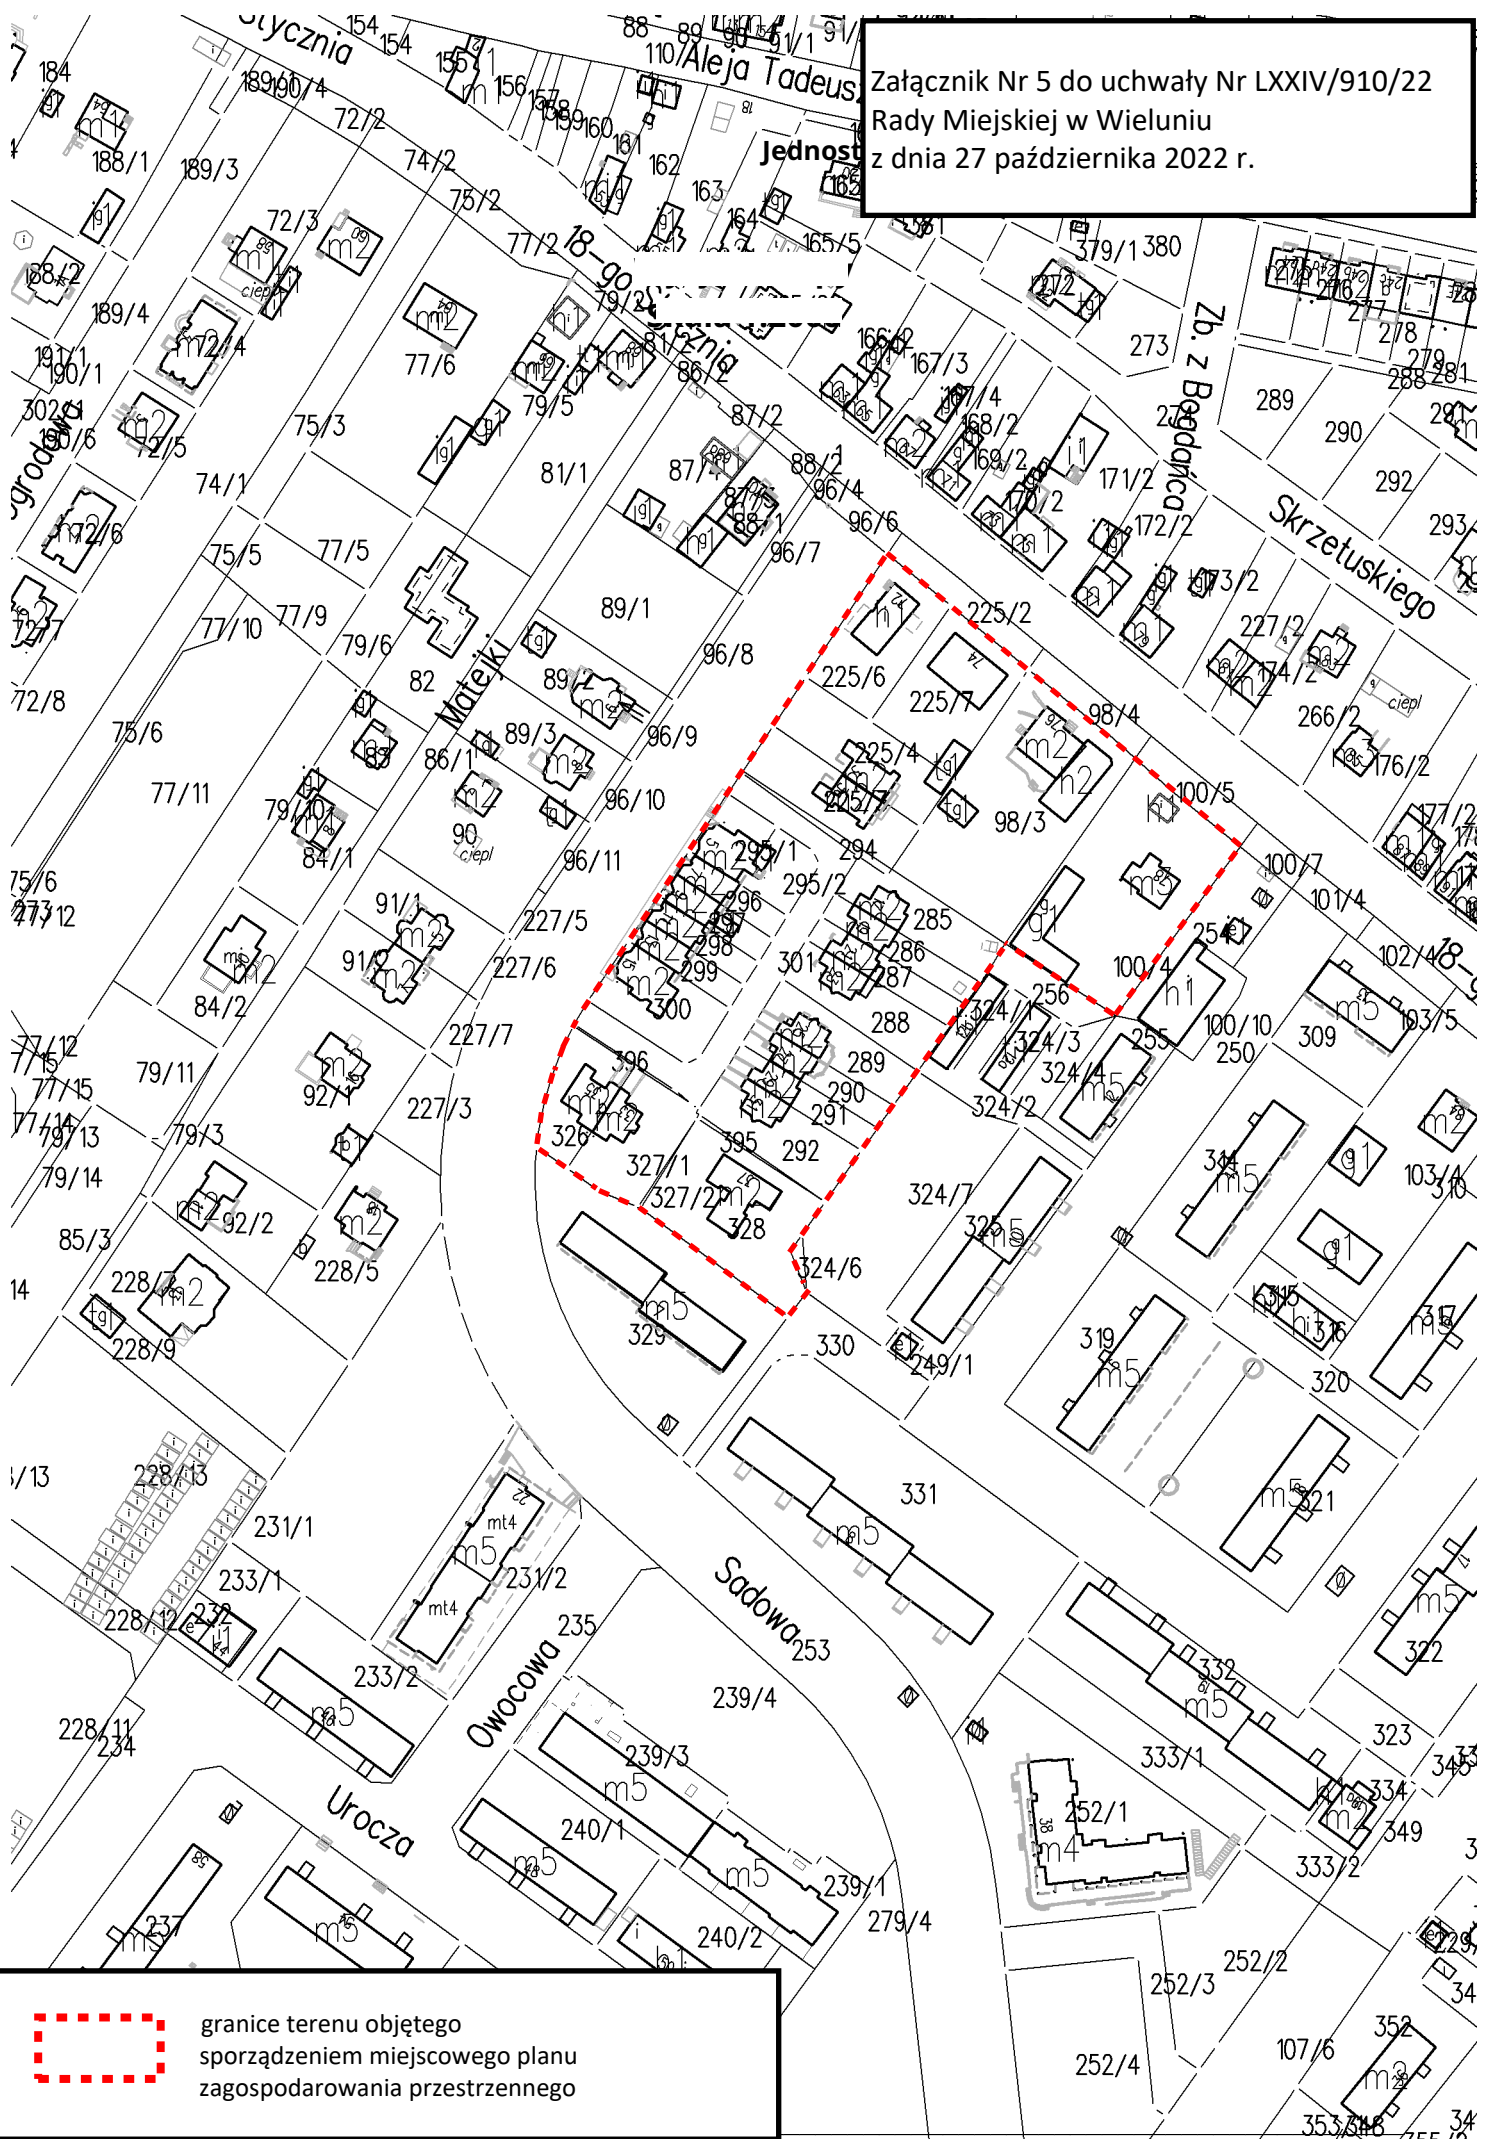

Załącznik Nr 6 do uchwały Nr LXXIV/910/22
Rady Miejskiej w Wieluniu
z dnia 27 października 2022 r.




granice terenu objętego
sporządzeniem miejscowego planu
zagospodarowania przestrzennego

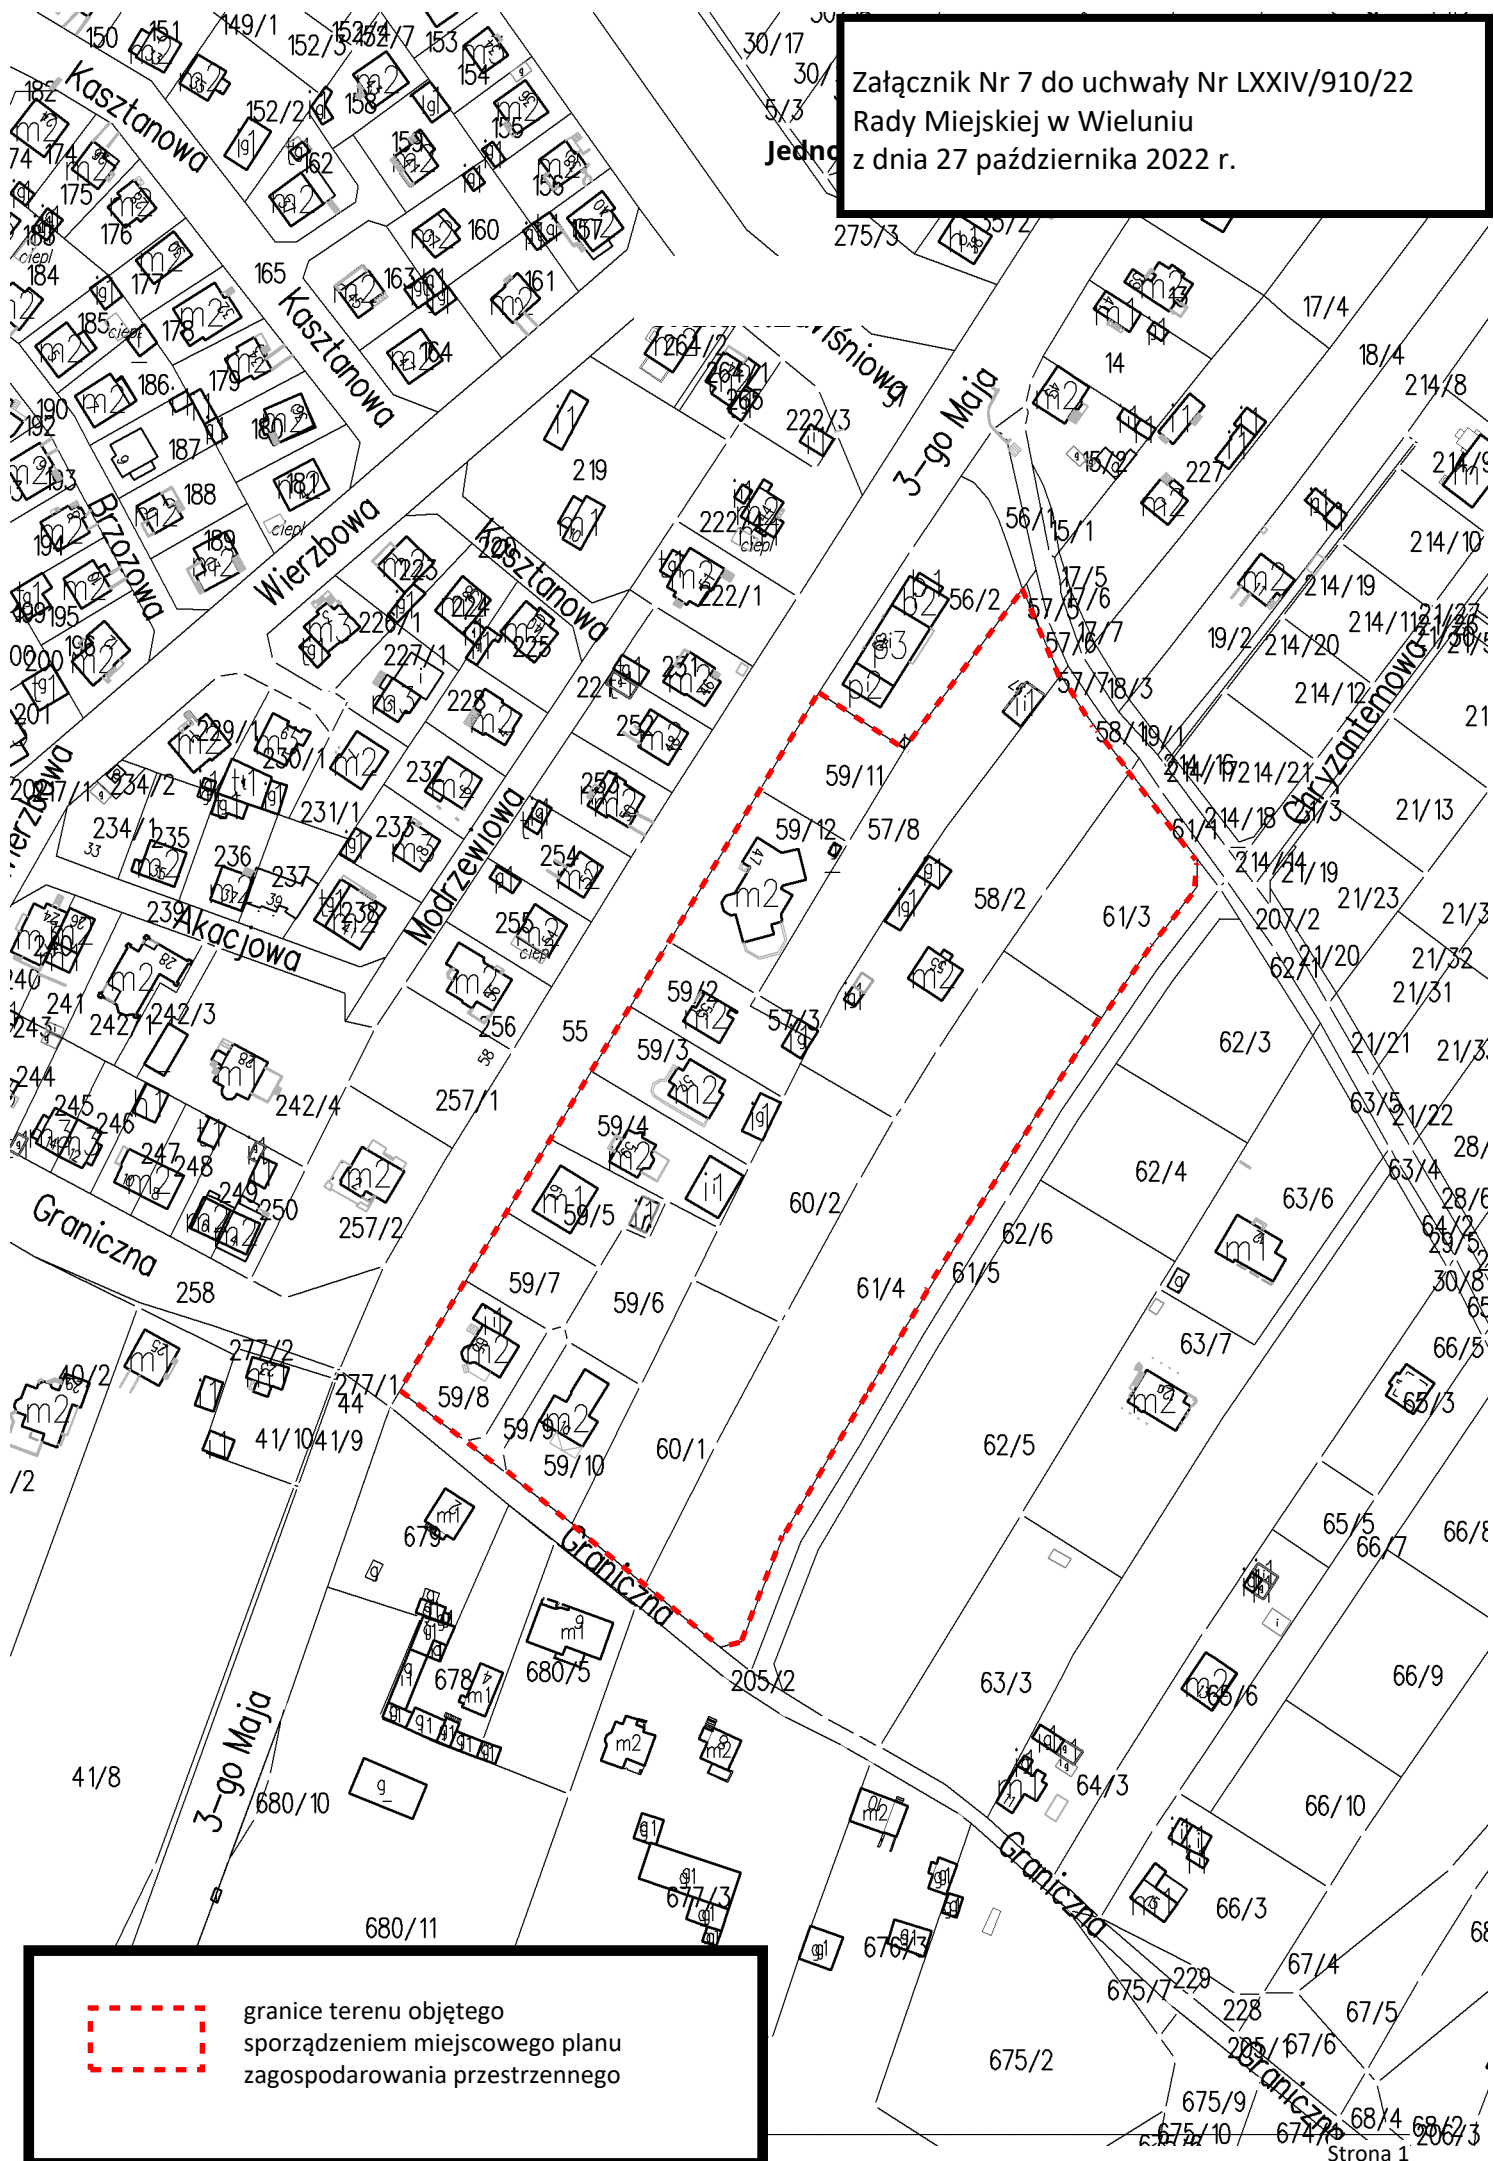

granice terenu objętego
sporządzeniem miejscowego planu
zagospodarowania przestrzennego

Wyrys z mapy
Skala 1:2000

Załącznik Nr 8 do uchwały Nr LXXIV/910/22
Rady Miejskiej w Wieluniu
z dnia 27 października 2022 r.

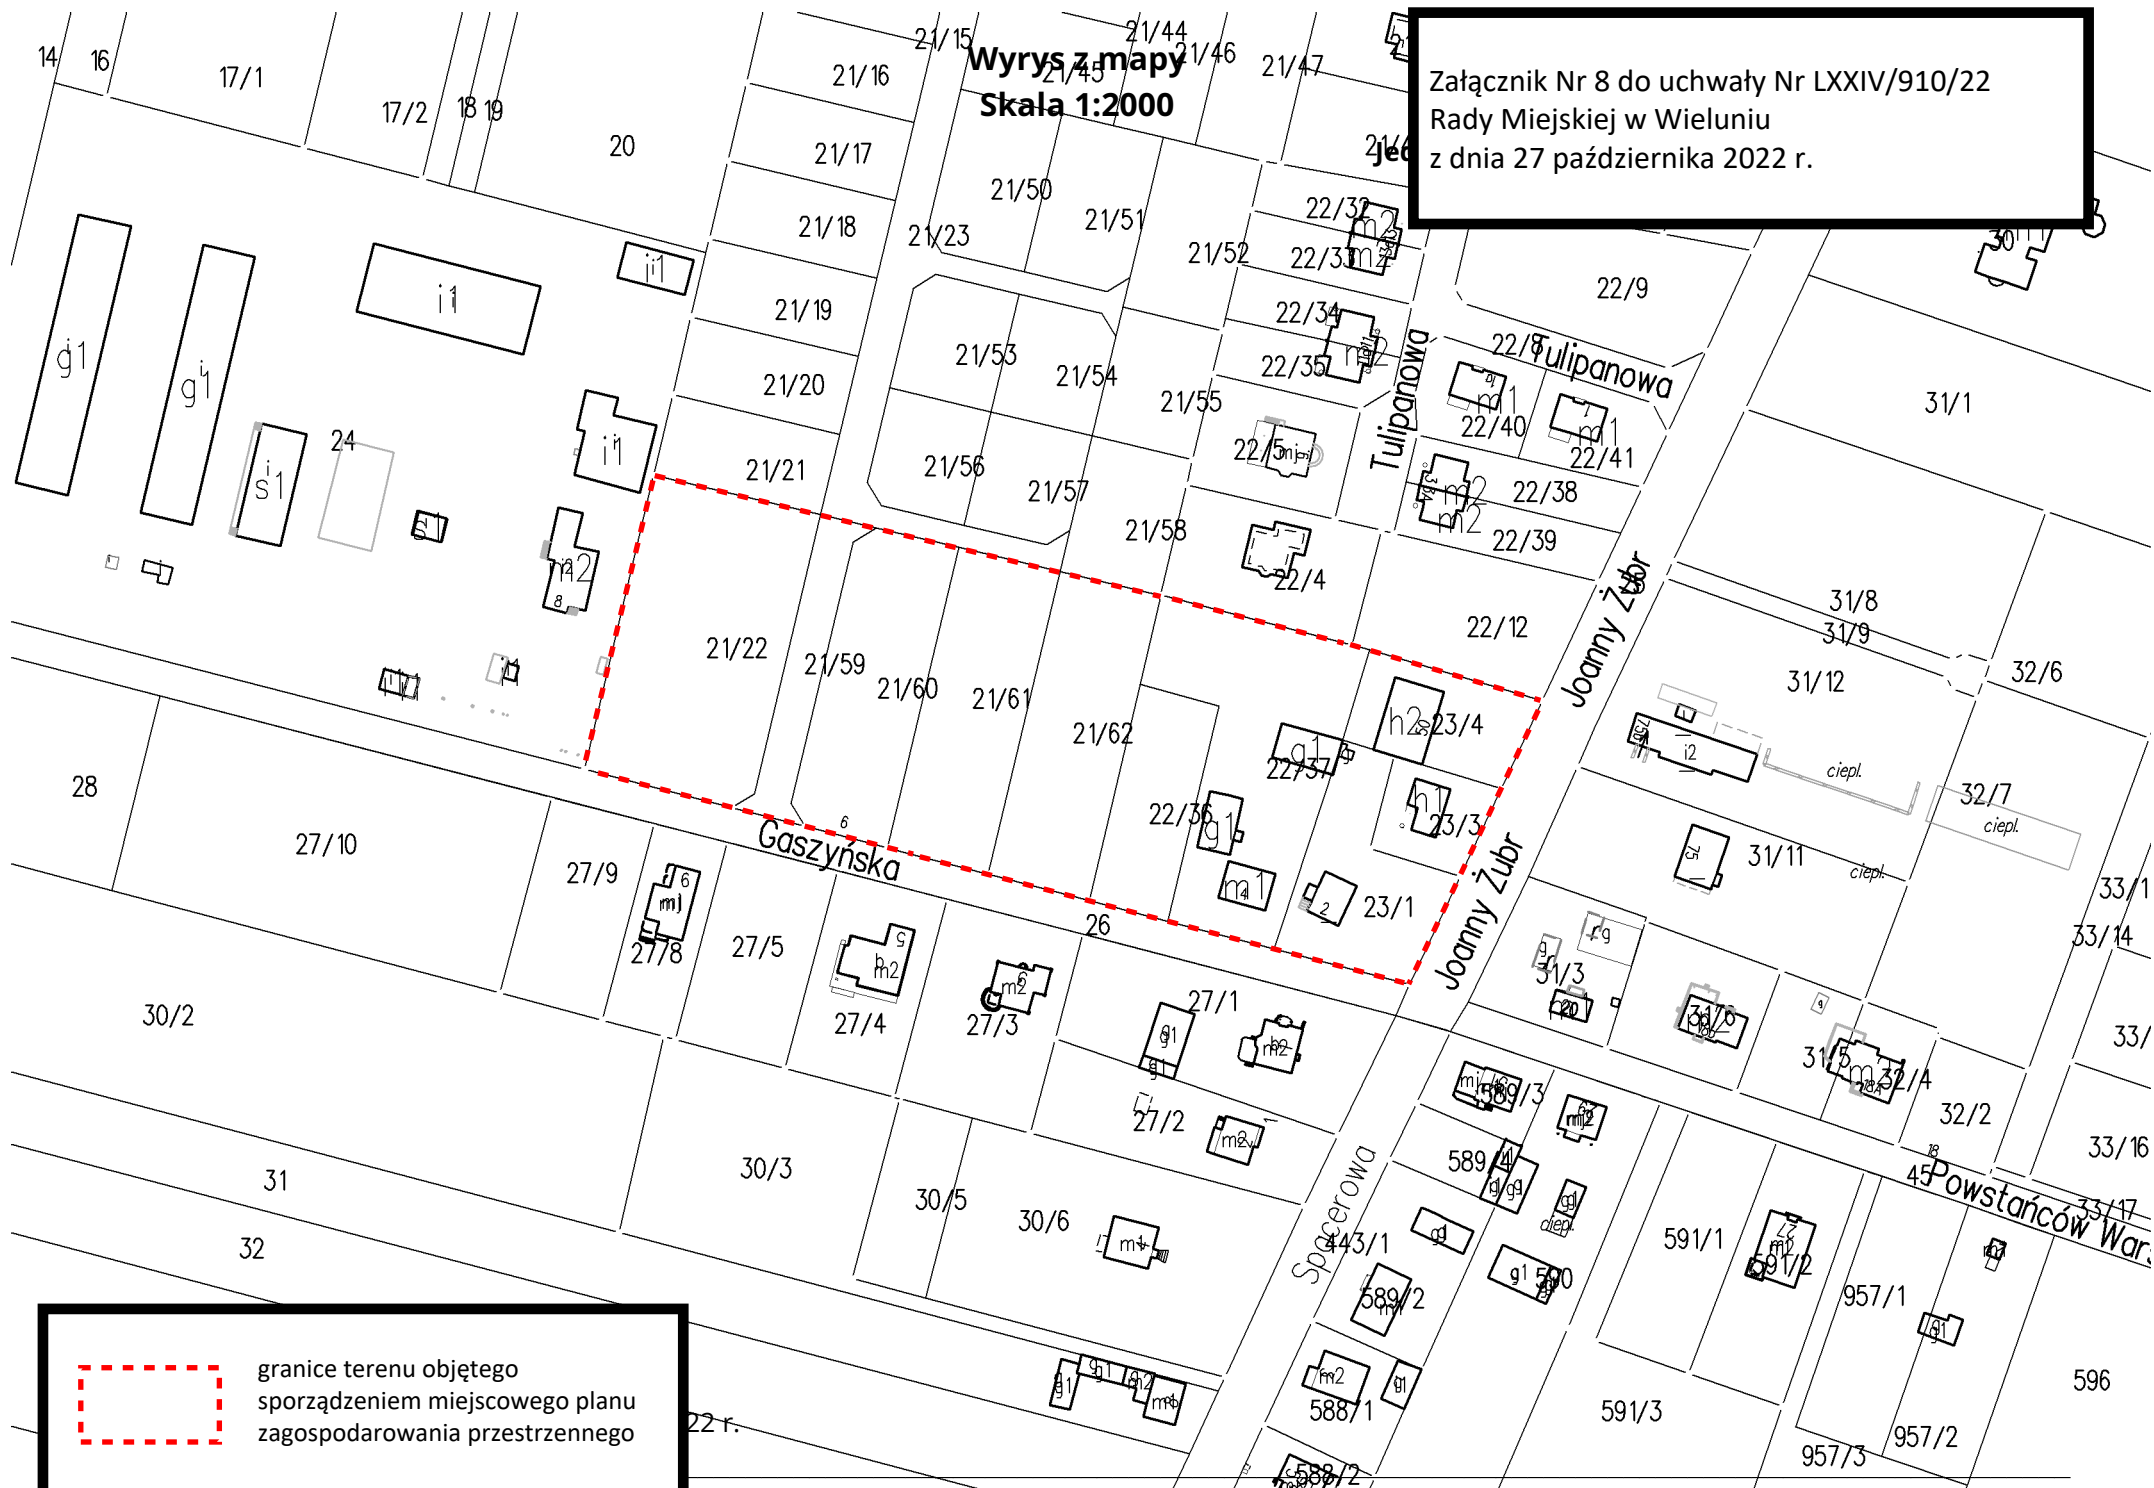

granicę terenu objętego
sporządzeniem miejscowego planu
zagospodarowania przestrzennego