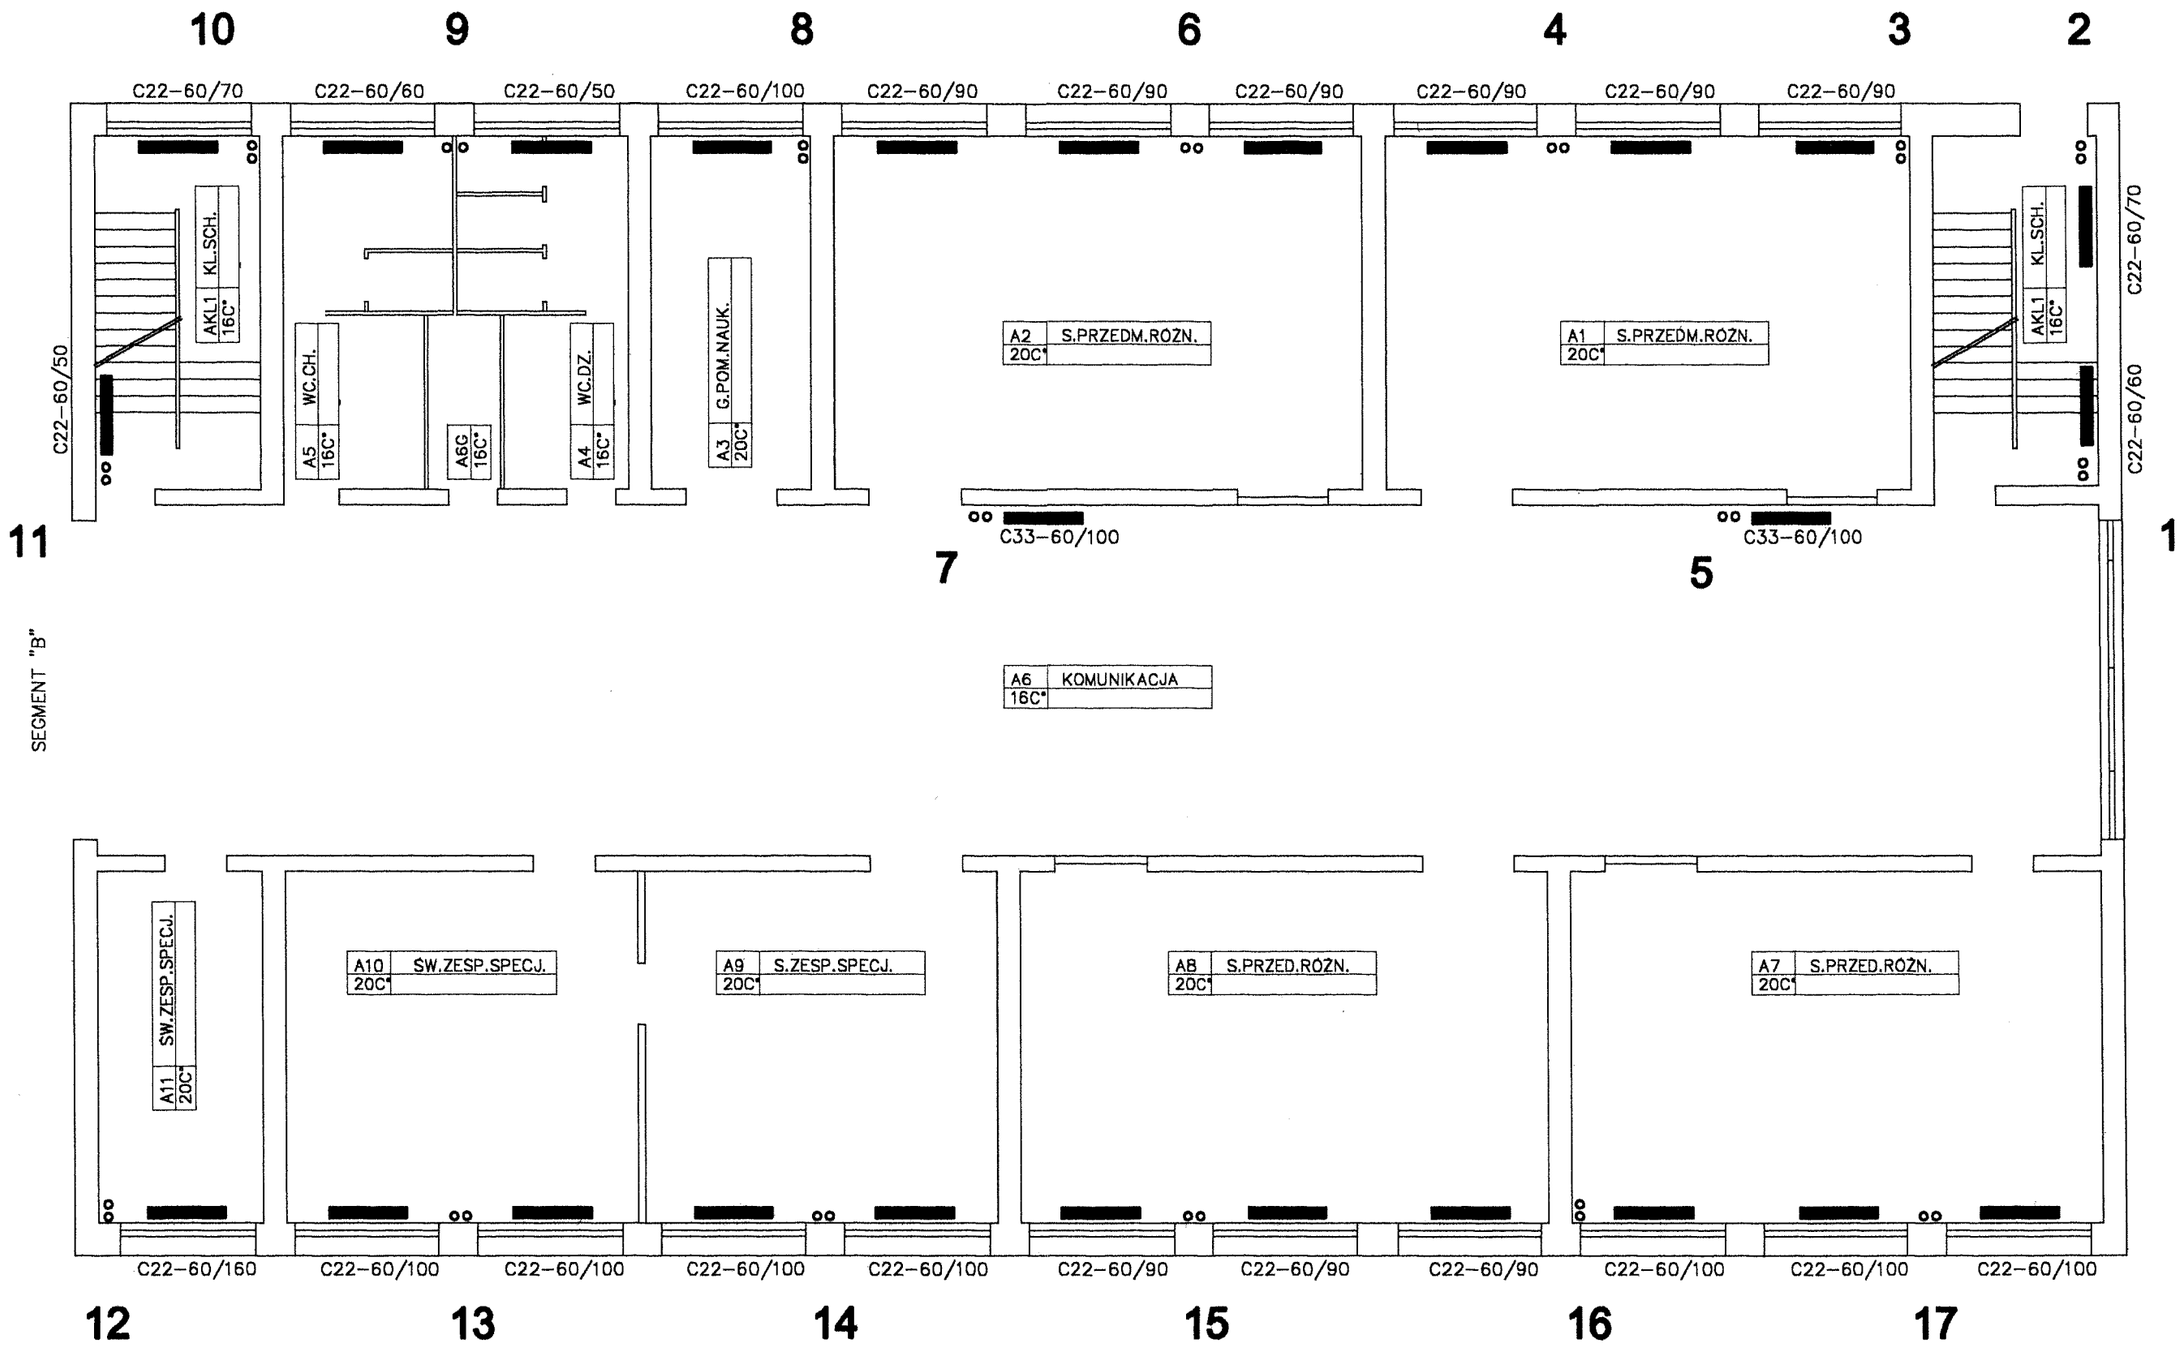

STAROSTWO POWIATOWE
w Wieluniu

INŻYNIERIA SANITARNA I ZDROWOTNA 98-300 Wieluń ul. J.Piłsudskiego 10 tel./ 0 - 43 / 8438114			**Szkoła Podstawowa nr 2 Wieluń** **Segment A** Remont instalacji c.o.
	Nazwisko i Imię	upr.nr.	**RZUT PARTERU**
Projektant	mgr inż. Janusz Skupiński	S-dz.445/84/90	05. 2004 r. / Skala 1:100 / rys. nr **2**