



## SCHEMAT ARKUSZY PUBLIKACJI


# WYZNACZENIE C

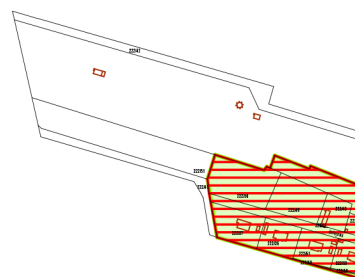

**SKALA 1 : 5 000**

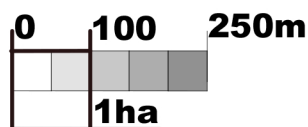

# OBSZARU ZDEGRADOWANEGO I O

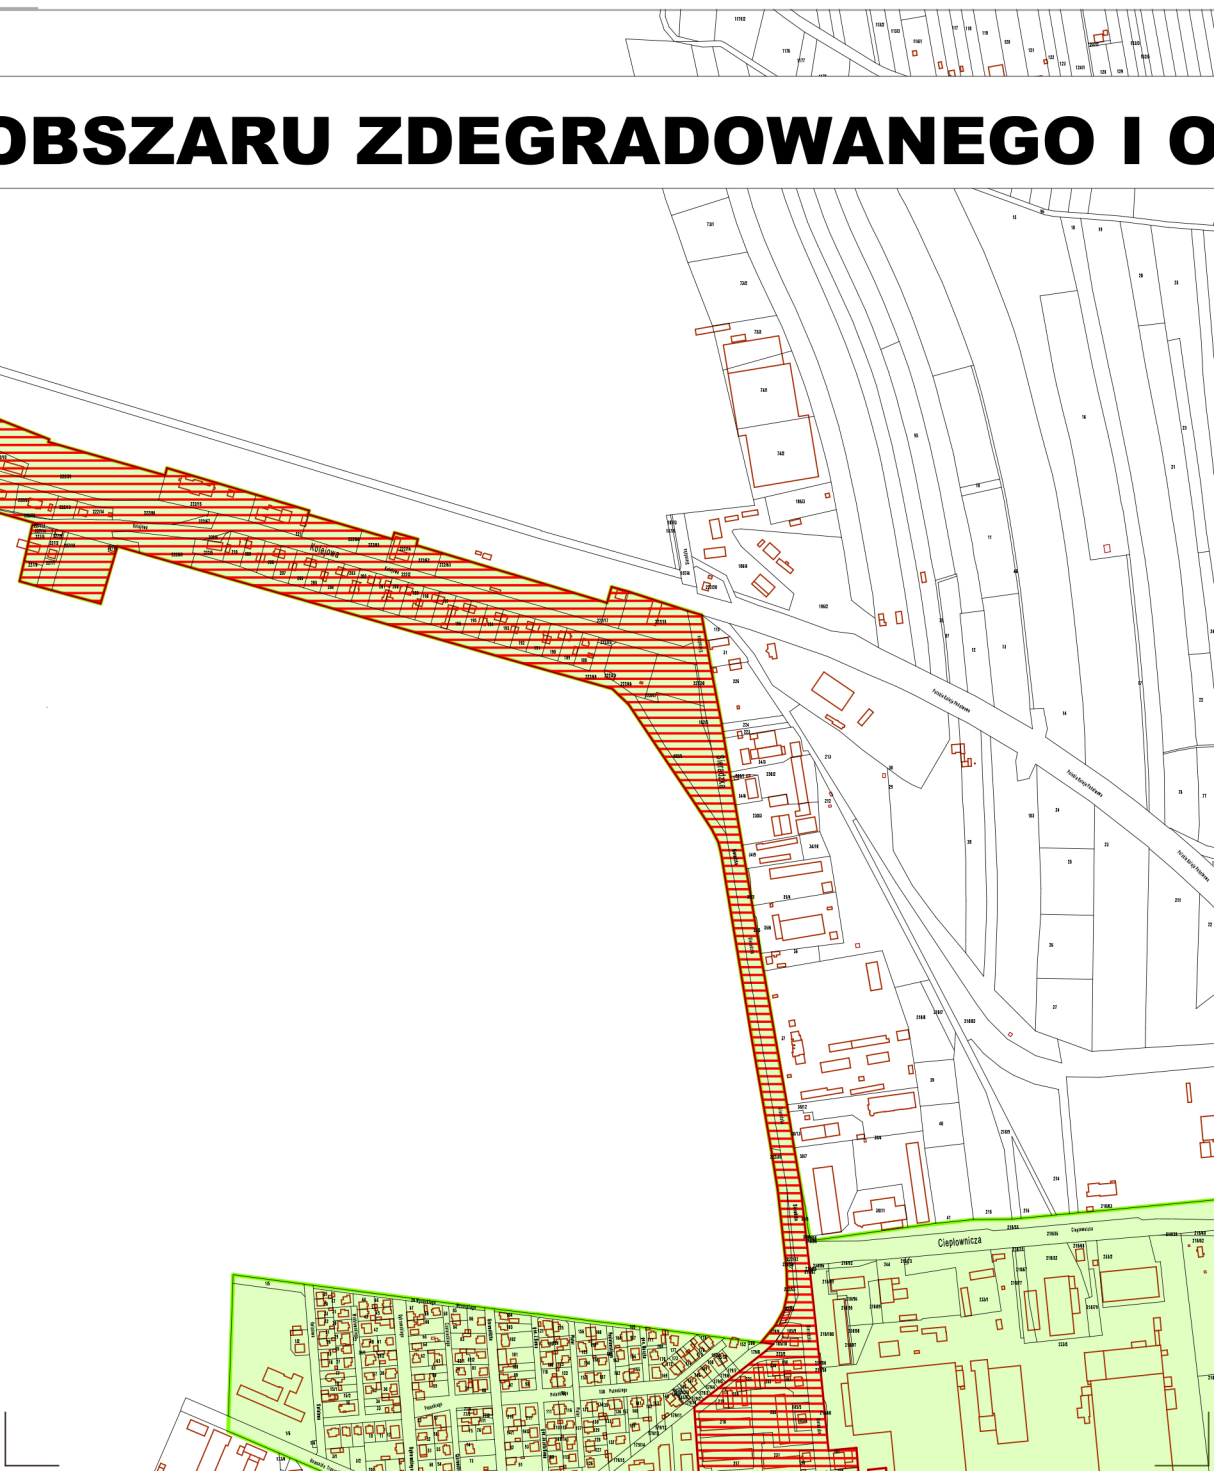




# OBSZARU REWITALIZACJI GMINY




# WIELUŃ

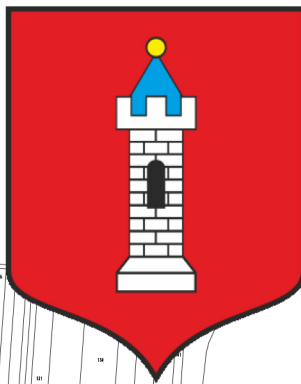






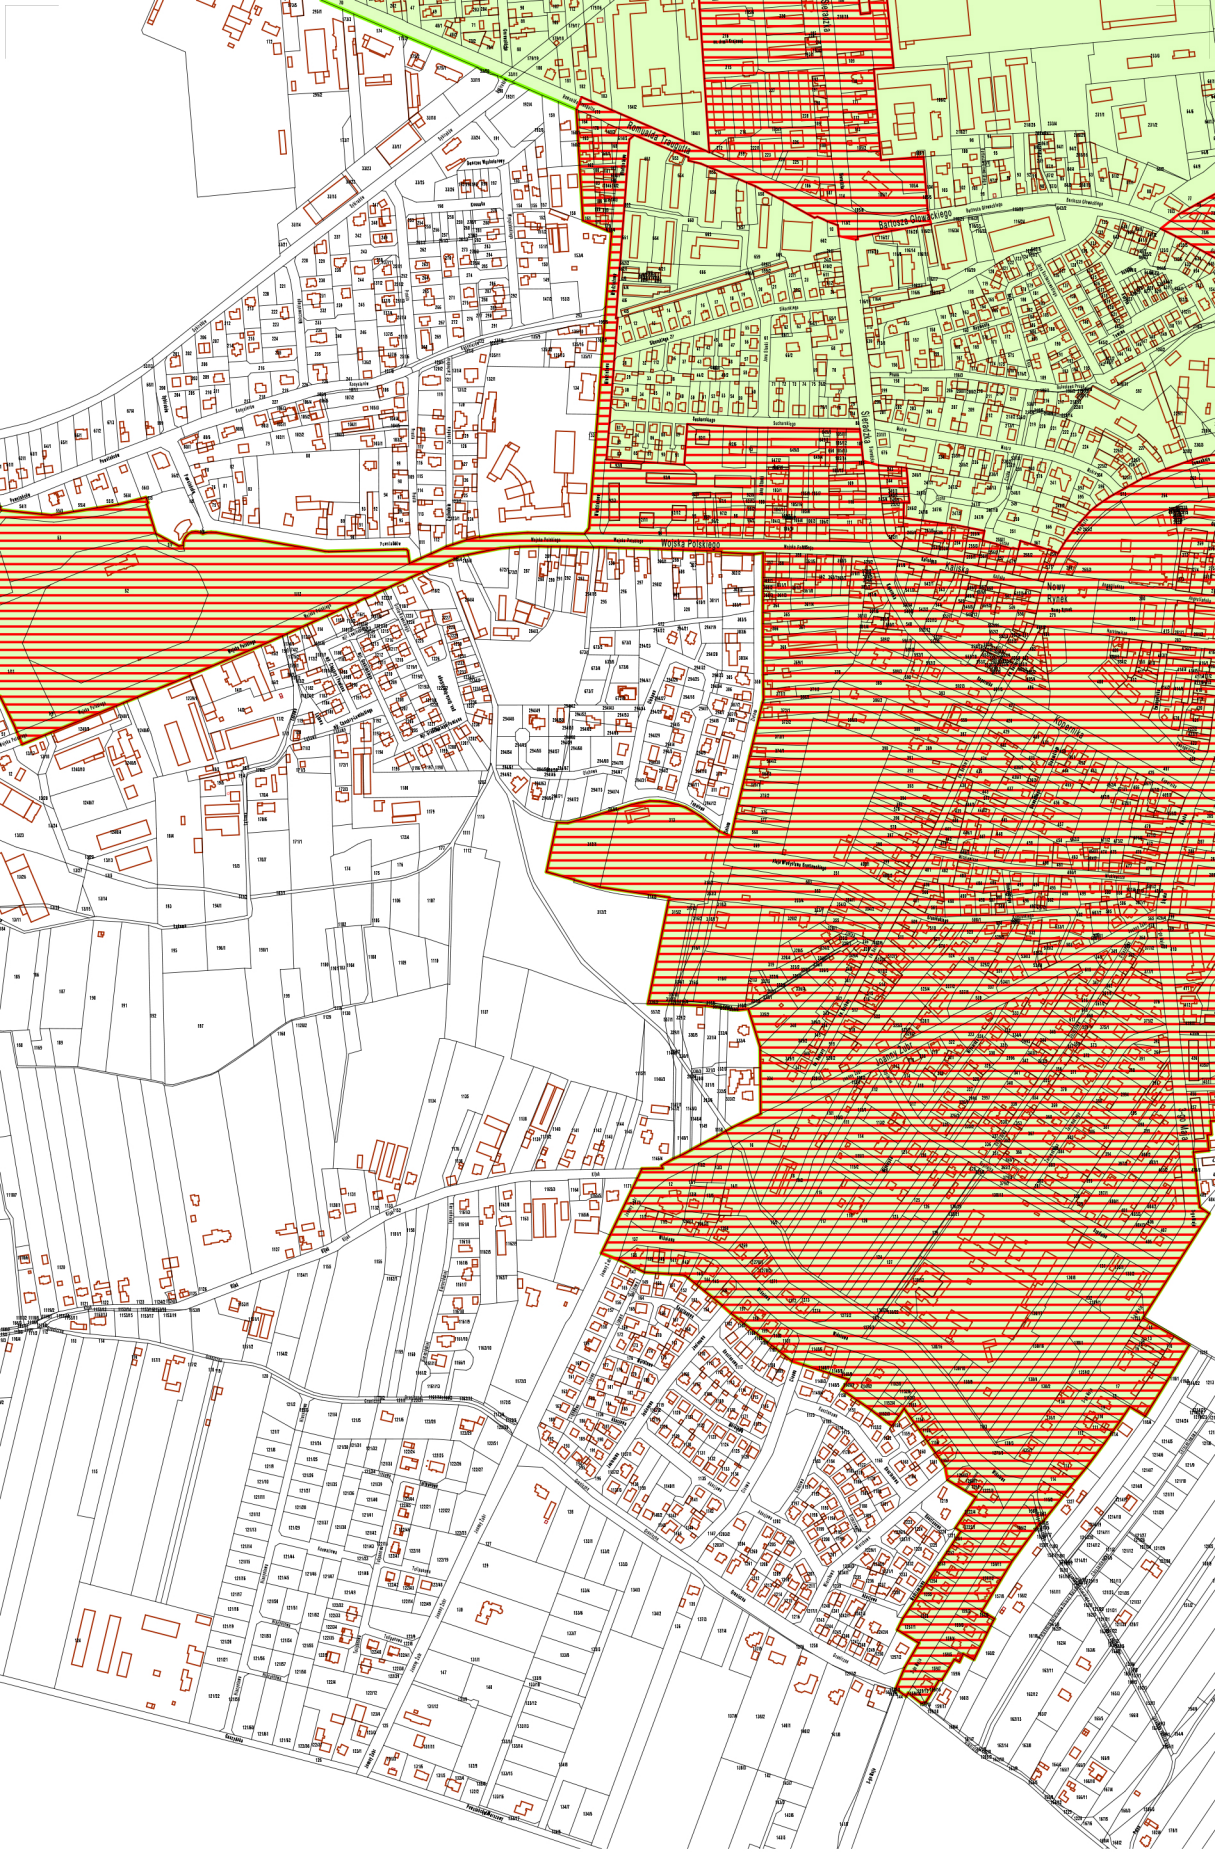



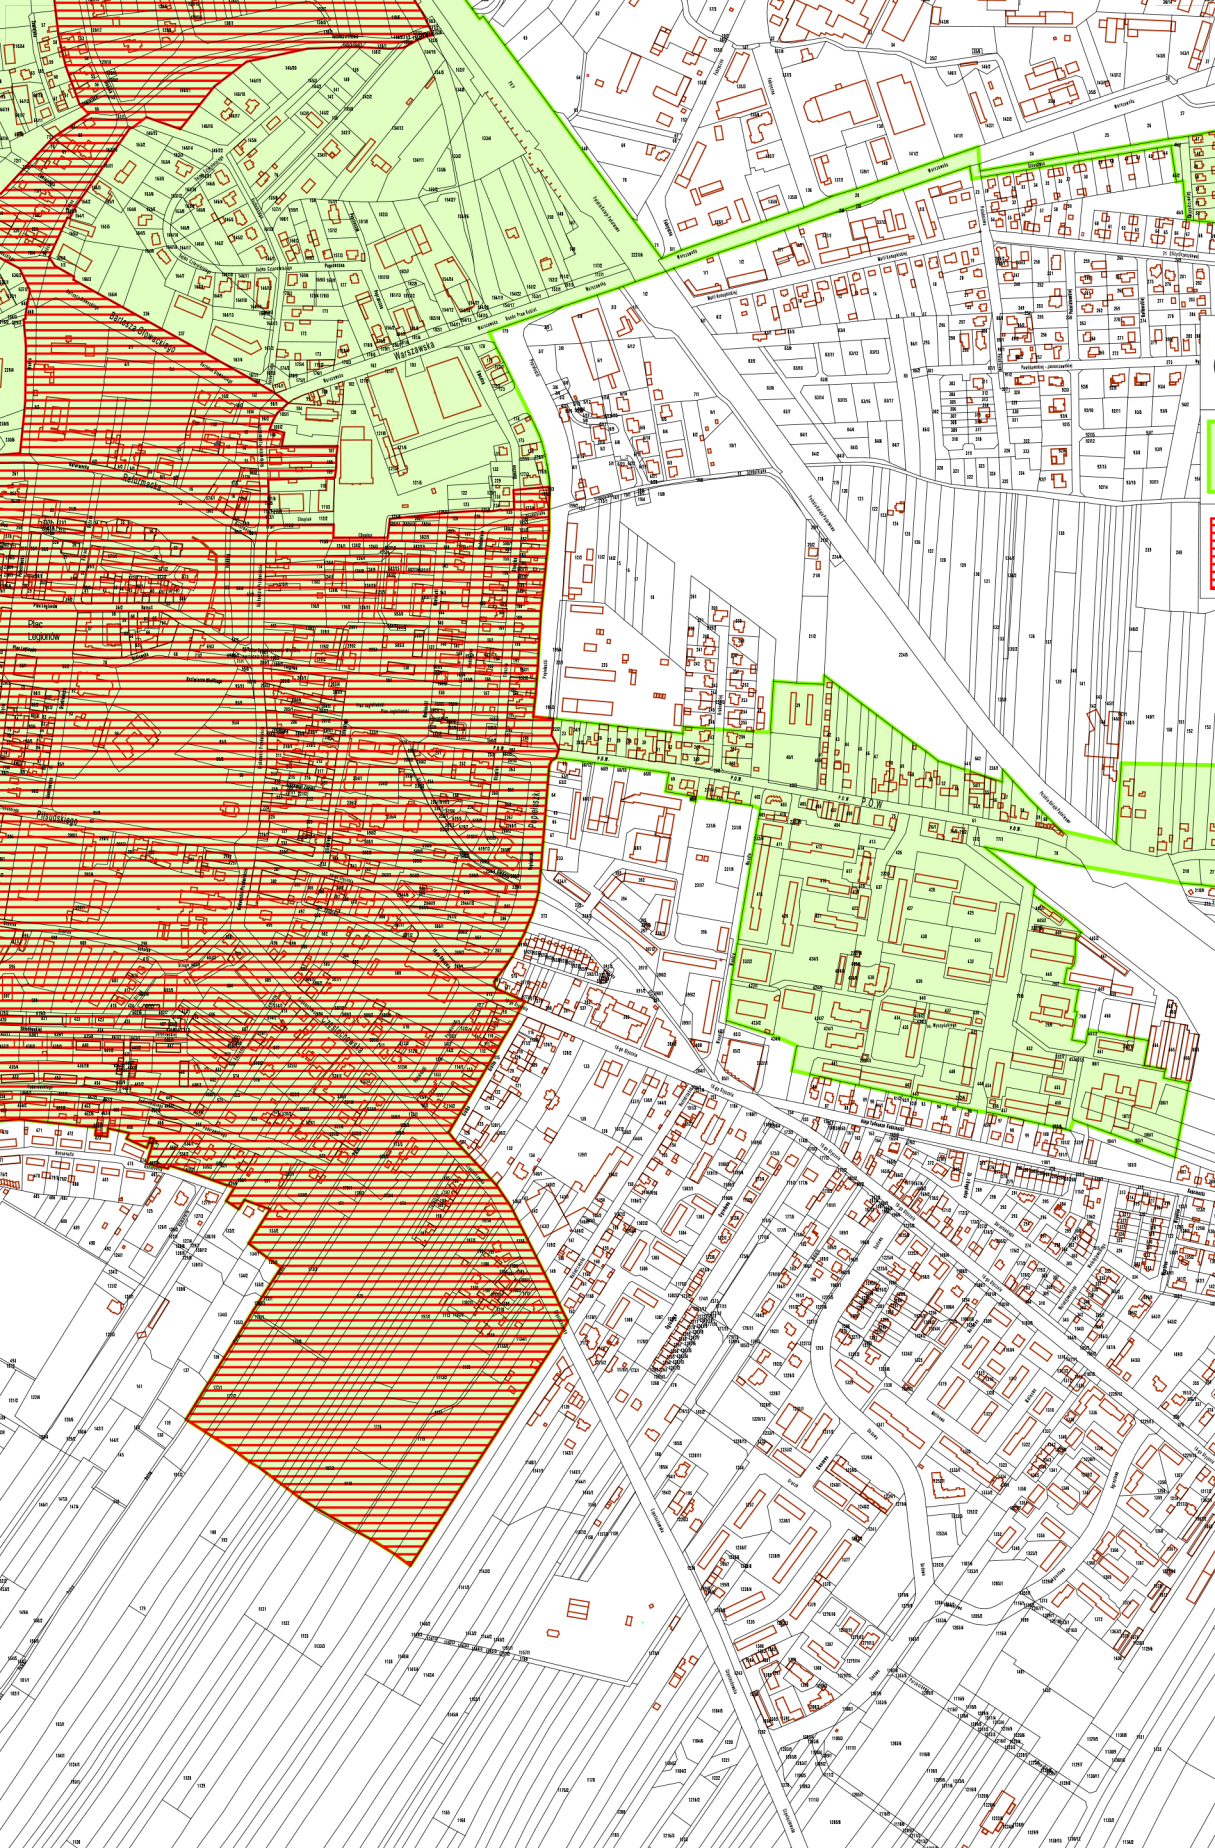


**OBSZAR REWITALIZACJI**