


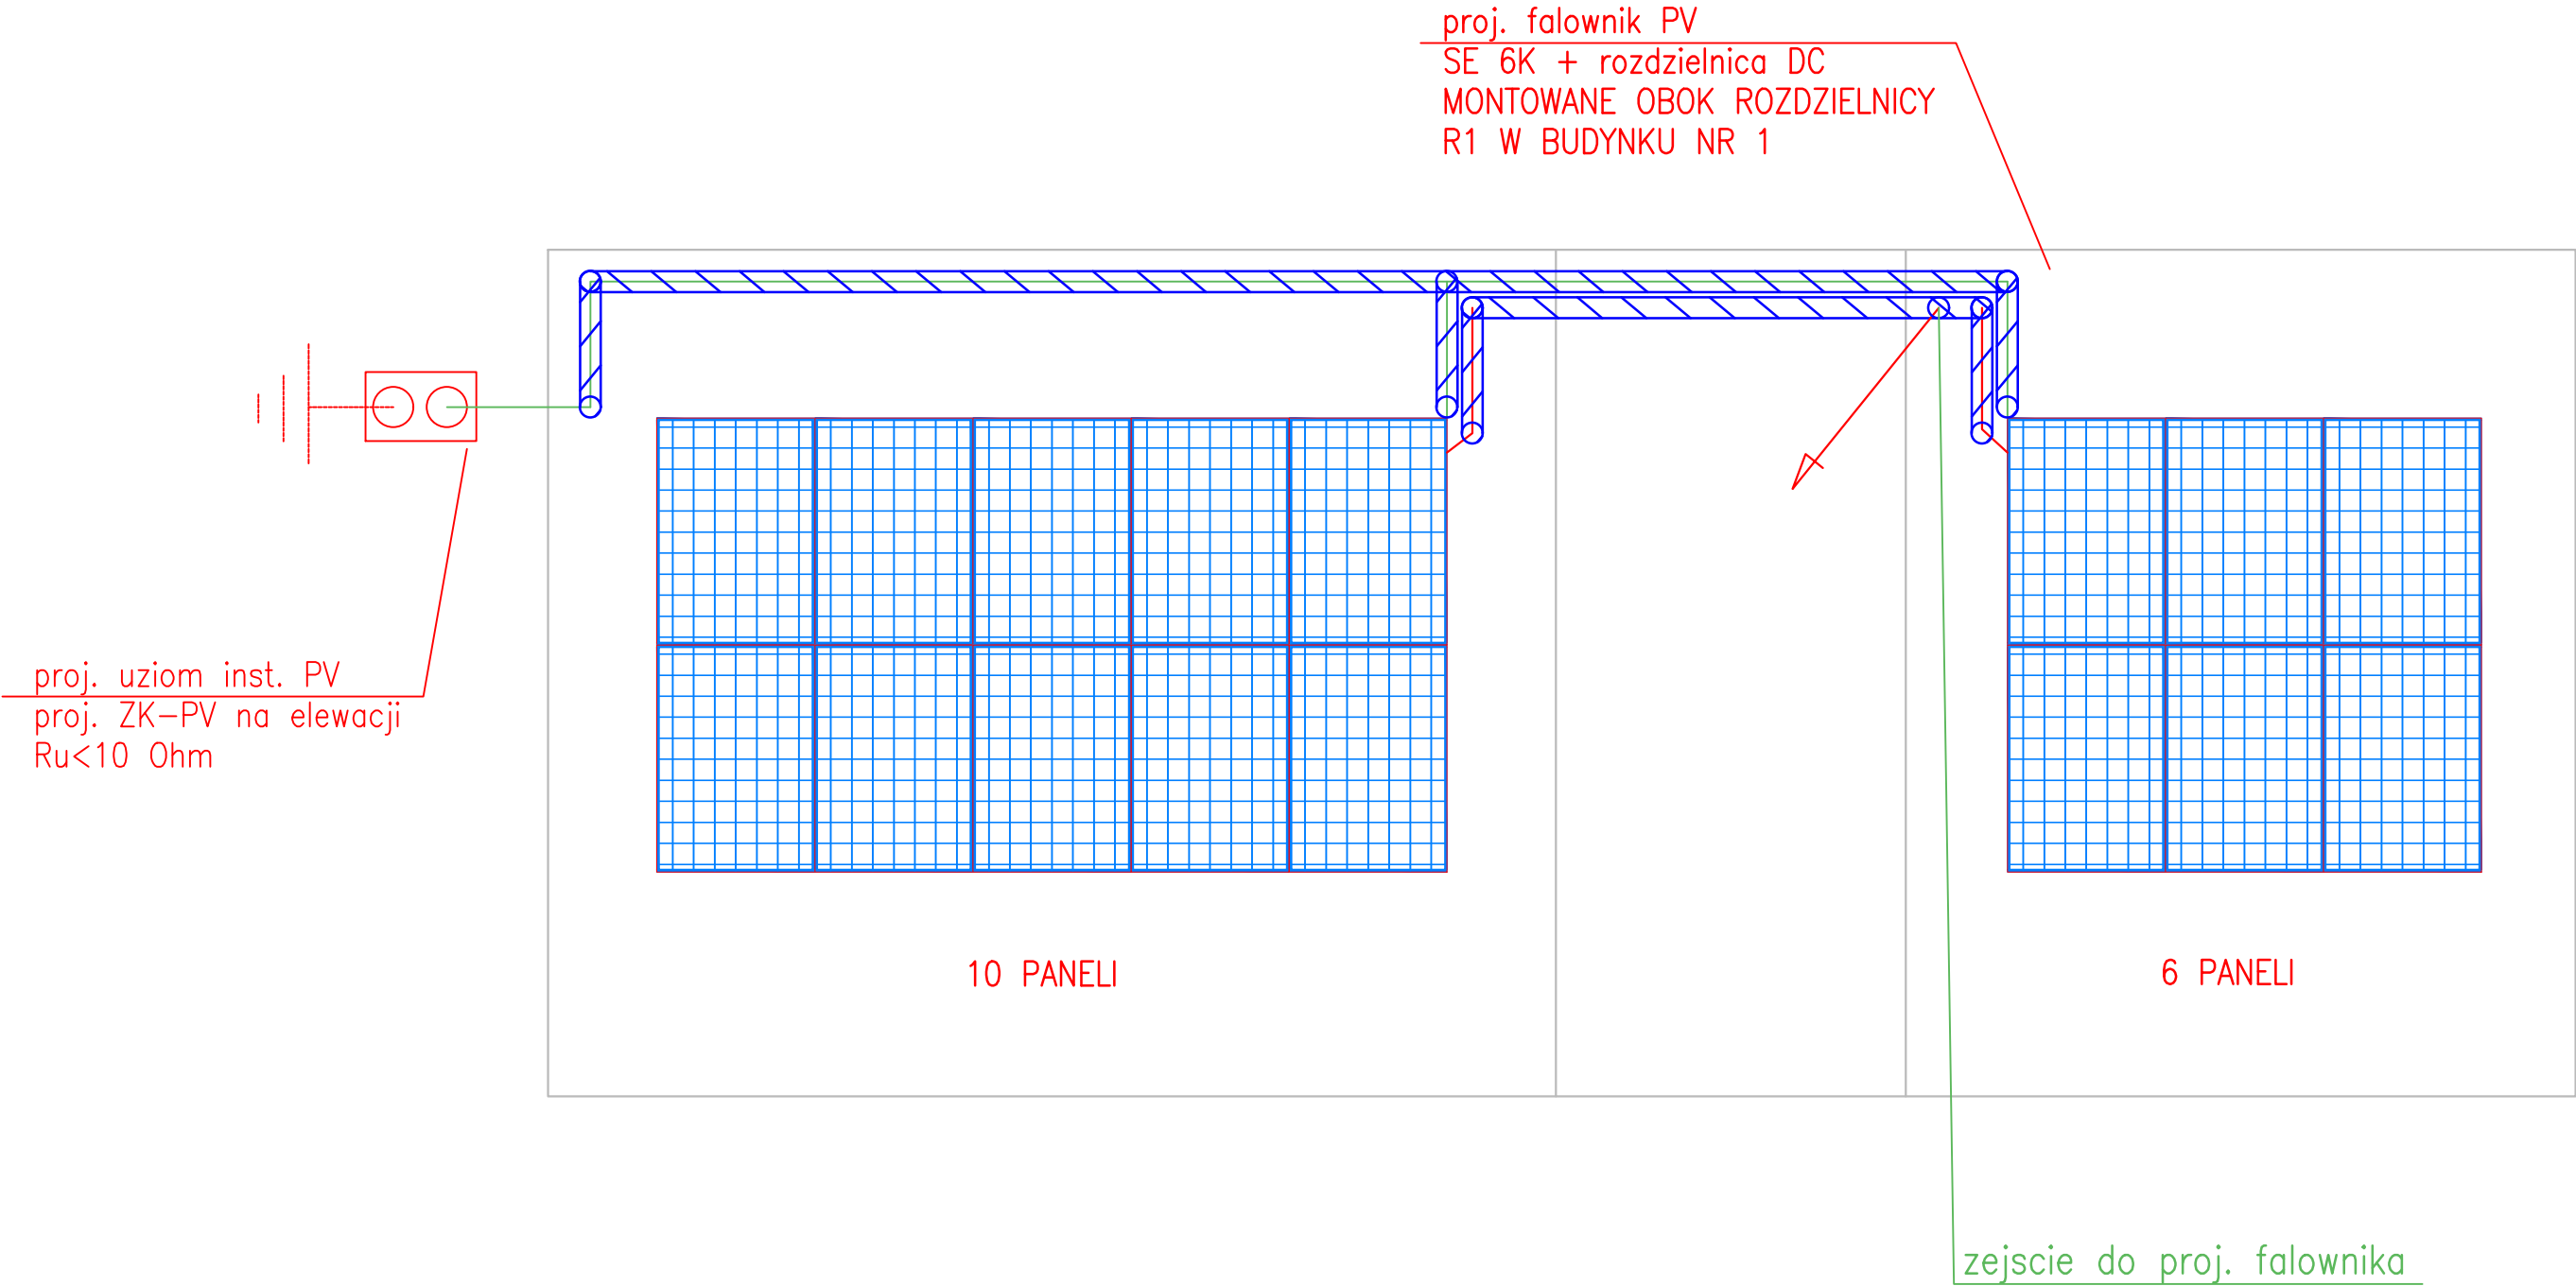

LEGENDA:	
Blok	Opis
	proj. panele fotowoltaiczne o mocy 430W wyposażone w optymalizatory S440 na mostkach trapezowych /uchwytach do płyty wostwowej
	proj. rury ochronne grubościenne, odporne na UV
	proj. uziom ze złączem kontrolnym na elewacji Ru< 10 Ohm

Obiekt projektowany	WYMIANA OŚWIETLZENIA I MONTAŻ INSTALACJI FOTOWOLTANICZNEJ BOISKA ORLIK W WIELUNIU	Rok	07.2024r.
Przedmiot rysunku	Montaż paneli fotowotanicznych	Numer rysunku:	E - 3
Projektował:		Podpis	
mgr inż. Krzysztof Rybczyński upr.bud. 937/90, ŁOD/IE/2978/03			