

ISTNIEJĄCE ZŁĄCZE ZKP
ZAS. ORLIK W ISTN. STACJI TRAFU




LICZNIK wymiana na
2-kierunkowy zakres ZE
Moc umowna 9kW

KABLE ISTNIEJĄCE

KABLE ISTNIEJĄCE

ISTNIEJĄCY BUDYNEK ORLIKU NR 1


Rozdzielnica R1

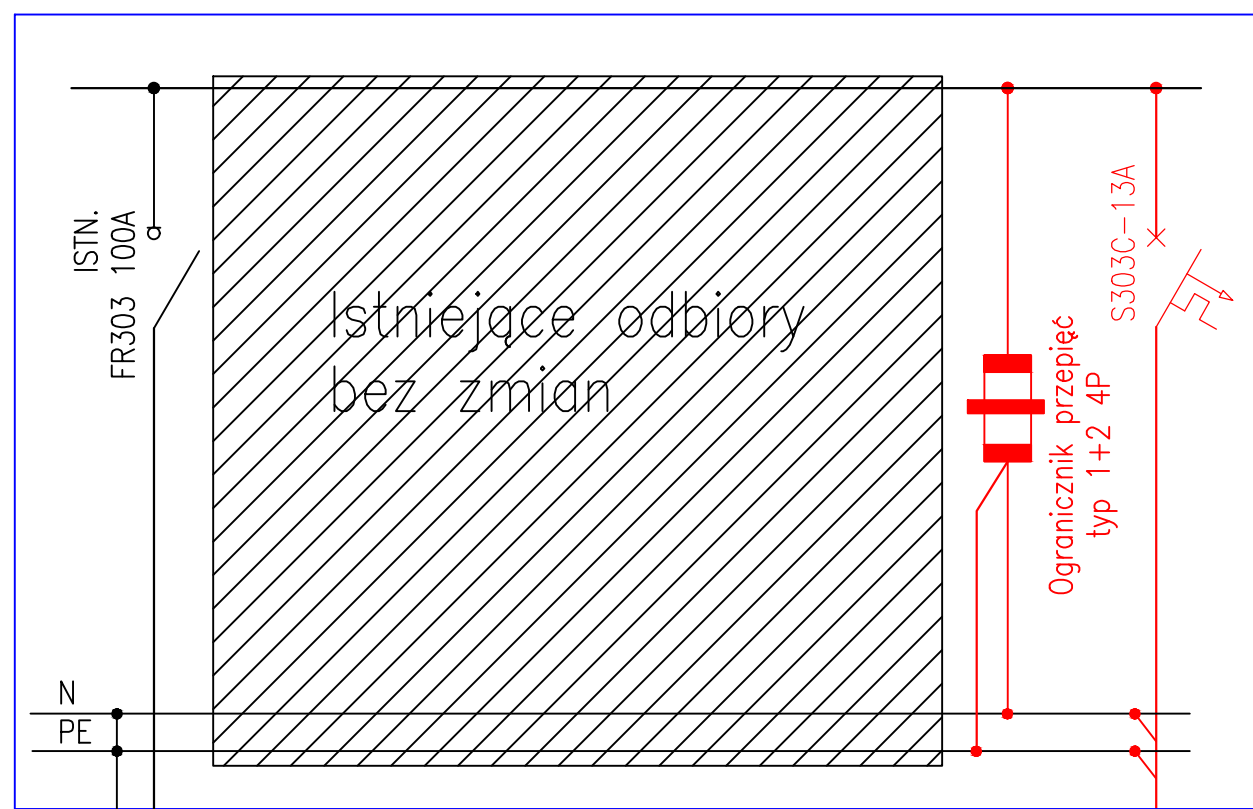

Istniejące odbiory
bez zmian


Ogranicznik przepięć
typ 1+2 4P

S303C-13A

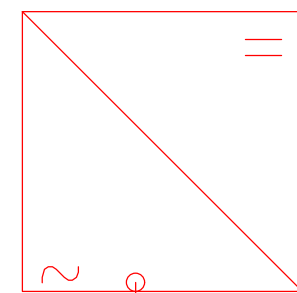

proj. YKY 5x2,5mm2 l<1m

Rozdzielnica RPV – z zabezpieczeniami DC
– obok falownika

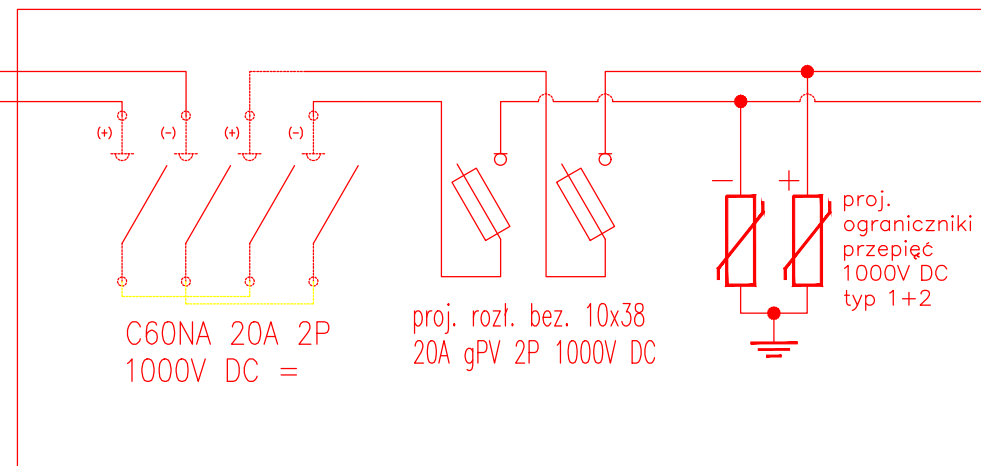

C60NA 20A 2P
1000V DC =

proj. rozł. bez. 10x38
20A gPV 2P 1000V DC

proj. ograniczniki
przepięć
1000V DC
typ 1+2


proj. LgY 1x25 mm2

proj. LgY 1x25 mm2

proj. ZK-PV
Ru<10 Ohm

DACH BUDYNKU NR 1

DACH BUDYNKU NR 2

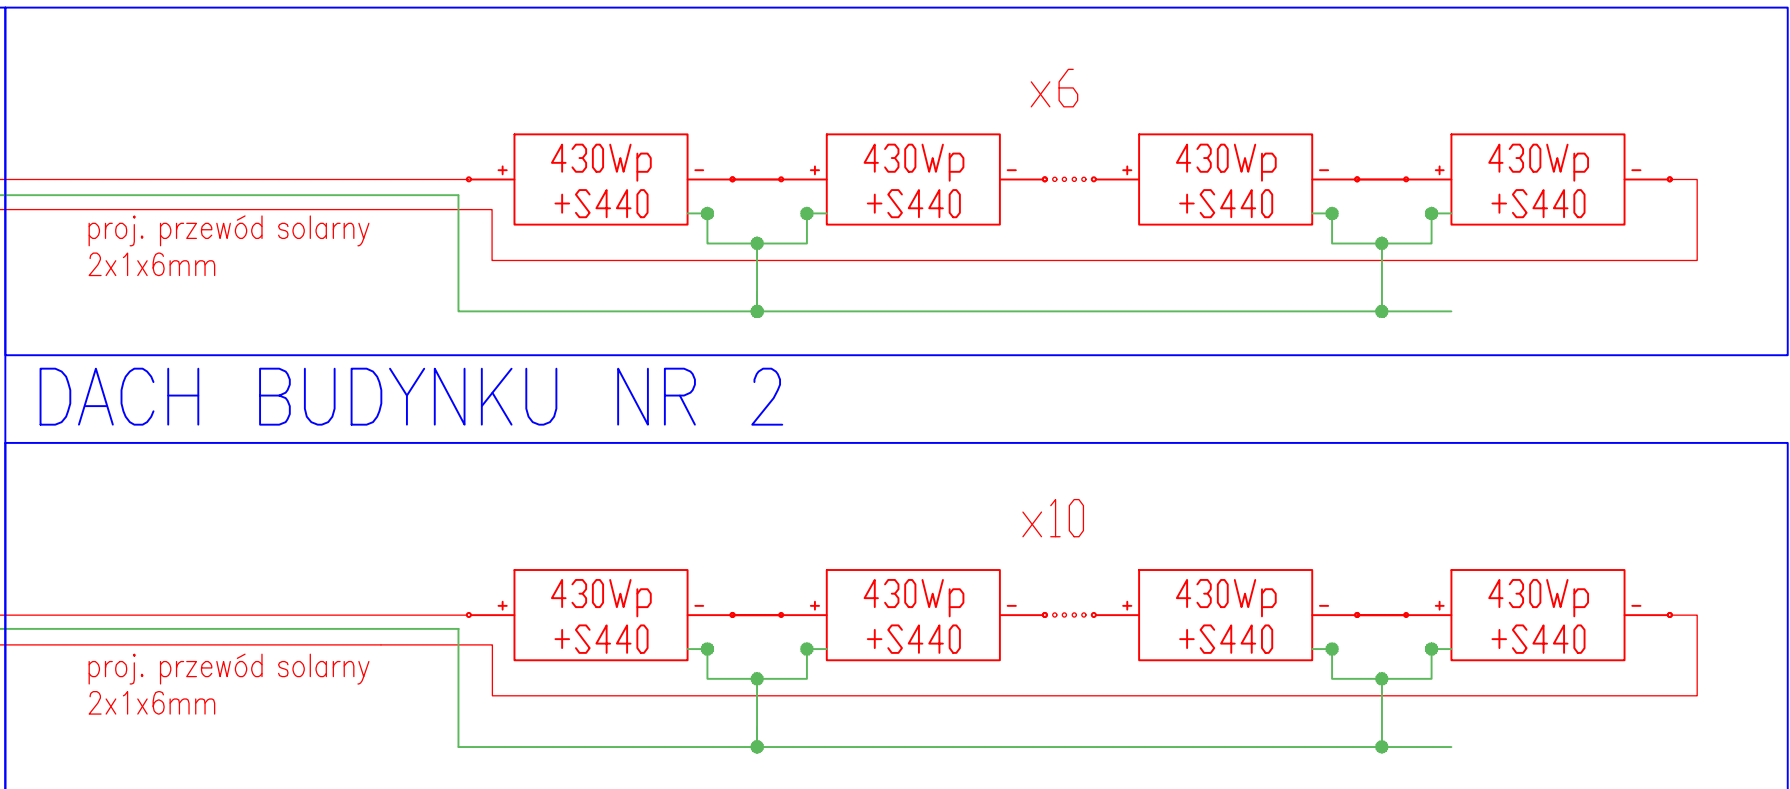

x6

proj. przewód solarny
2x1x6mm

430Wp
+S440

-

+

-

+

-

+

-

+

-

+

proj. przewód solarny
2x1x6mm

430Wp
+S440

-

+

-

+

-

+

-

+

-

+

x10

Obiekt projektowany	WYMIANA OŚWIETLENIA I MONTAŻ INSTALACJI FOTOWOLTANICZNEJ BOISKA ORLIK W WIELUNIU	Rok	07.2024r.
Przedmiot rysunku	Schemat instalacji fotowoltanicznej	Numer rysunku	E - 4
Projektował:		Podpis	
mgr inż. Krzysztof Rybczyński upr.bud. 937/90, ŁOD/IE/2978/03			