


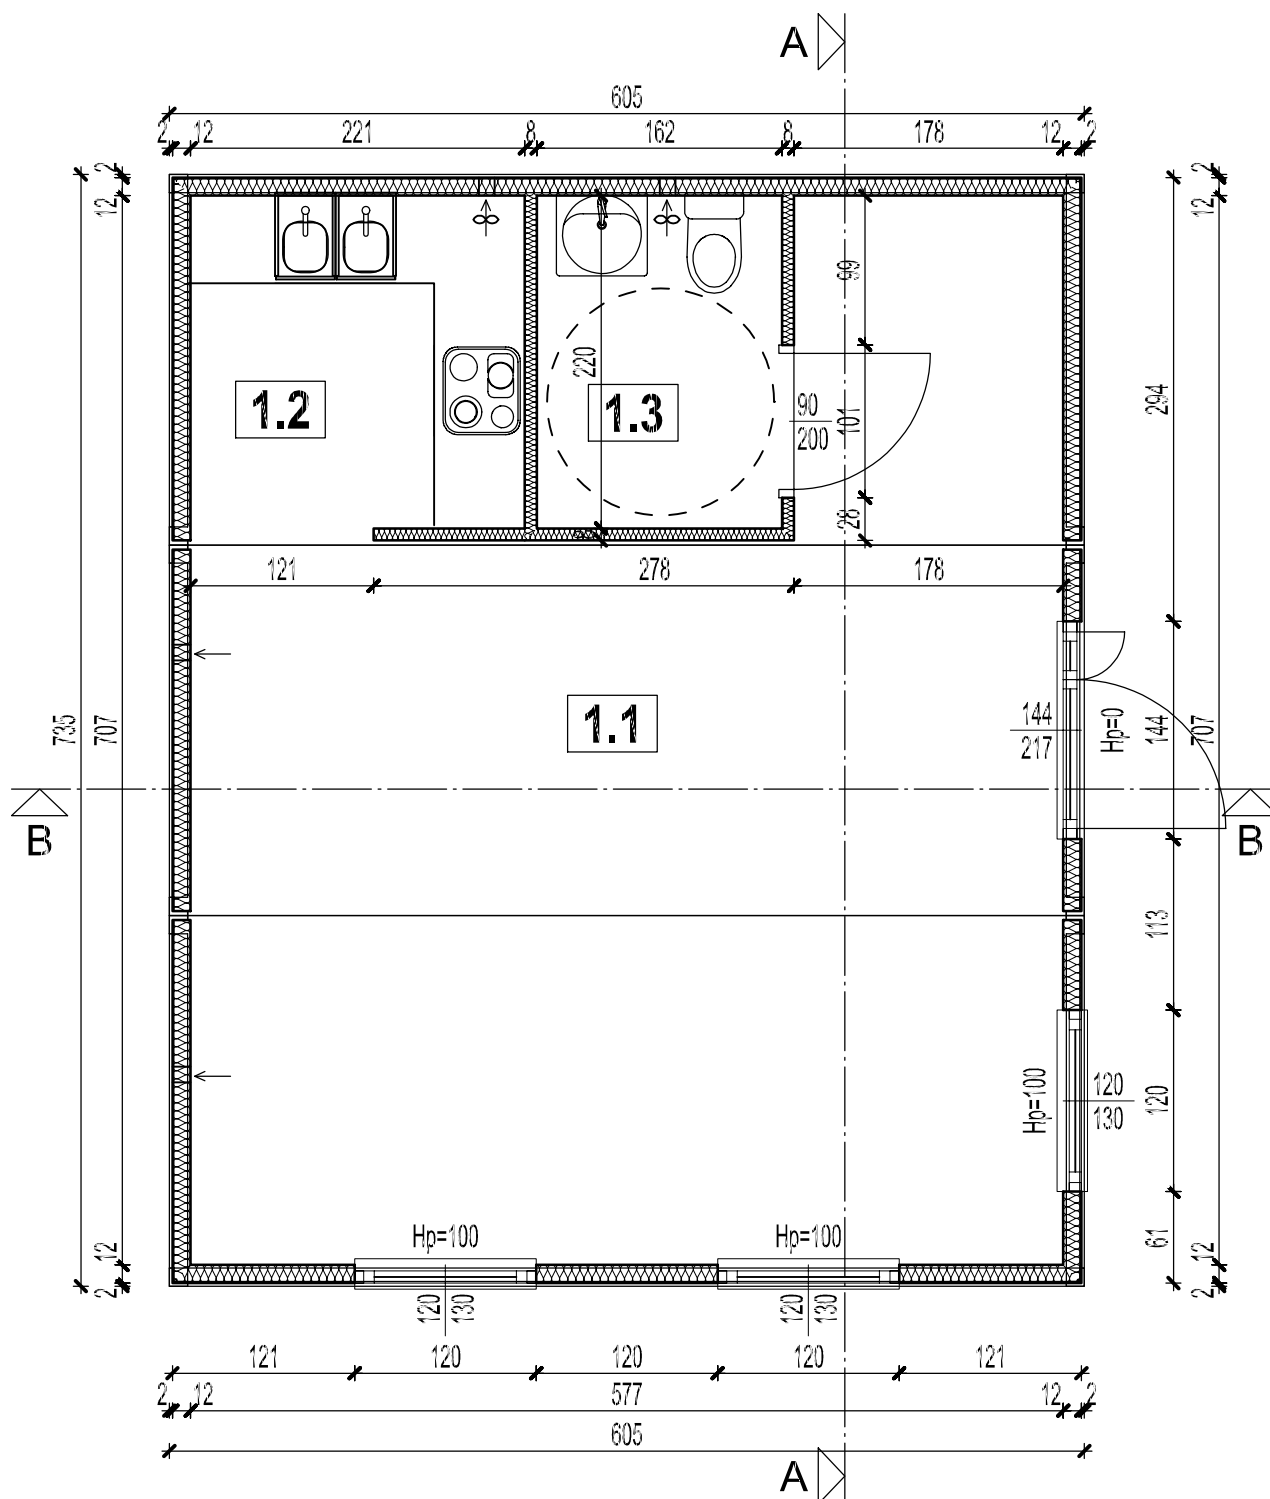

Zestawienie powierzchni				
nr pom.	nazwa pom.	posadzka	pow. podł. [m2]	pow. użyt. [m2]
1.1	Sala spotkań	PCV	31,7	31,7
1.2	Aneks kuchenny	PCV	5,0	5,0
1.3	Łazienka	PCV	3,6	3,6
	RAZEM		40,3	40,3

Nazwa rysunku		Architektura	
Rzut parteru			