


UWAGA: nie wyklucza się istnienia w terenie innych przewodów o których brak informacji wynika z zasobów historycznych lub niedopełnienia obowiązku zgłoszenia do inwentaryzacji
(Ustawa z dnia 17 maja 1989 r. Prawo Geodezyjne i Kartograficzne, t.j. Dz. U. z 2024 r. poz. 1151)

Projektowane obiekty budowlane

MAPA DO CELÓW PROJEKTOWYCH

Oznaczenie kancelaryjne zgłoszenia pracy geodezyjnej	GNO.6640.1539.2024
Sekcja mapy syt – wys. 1:500	6.150.26.12.3.1
Miejscowość	NOWY ŚWIAT
Numerы działek ewidencyjnych	111/1
Województwo	Łódzkie
Powiat	Wieluń
Jednostka ewidencyjna	Identyfikator 101709_5
	Nazwa Wieluń – obszar wiejski
Obręb ewidencyjny	Identyfikator 101709_5.0012
	Nazwa Nowy Świat
Skala mapy	1:500
Nazwa układu współrzędnych	Prostokątnych płaskich
	Wysokości PL-EVRF2007-NH
Oznaczenie granic obszaru, który był przedmiotem aktualizacji	- - - - -
Oznaczenie i informacje o służebnościach gruntowych mających wpływ na zagospodarowanie gruntów, zlokalizowanych w granicach projektowanej inwestycji	Nie badano.
Oznaczenie i symbol konturu użytku gruntowego, który nie jest ujawniany w bazie danych ewidencji gruntów i budynków	-
Stan aktualny na dzień	18-09-2024 r.
Data sporządzenia mapy	26-09-2024 r.
Kierownik robót: <i>mgr inż. Marcin Kopacki</i> Nr uprawnień 21207	GEODEZIA MARCIN KOPACKI ul. Zielona 14/7, 98-300 Wieluń tel. 722-360-370 NIP 832-196-98-03 REGON 362404613

Szkieł lokalizacji Skala 1:25000

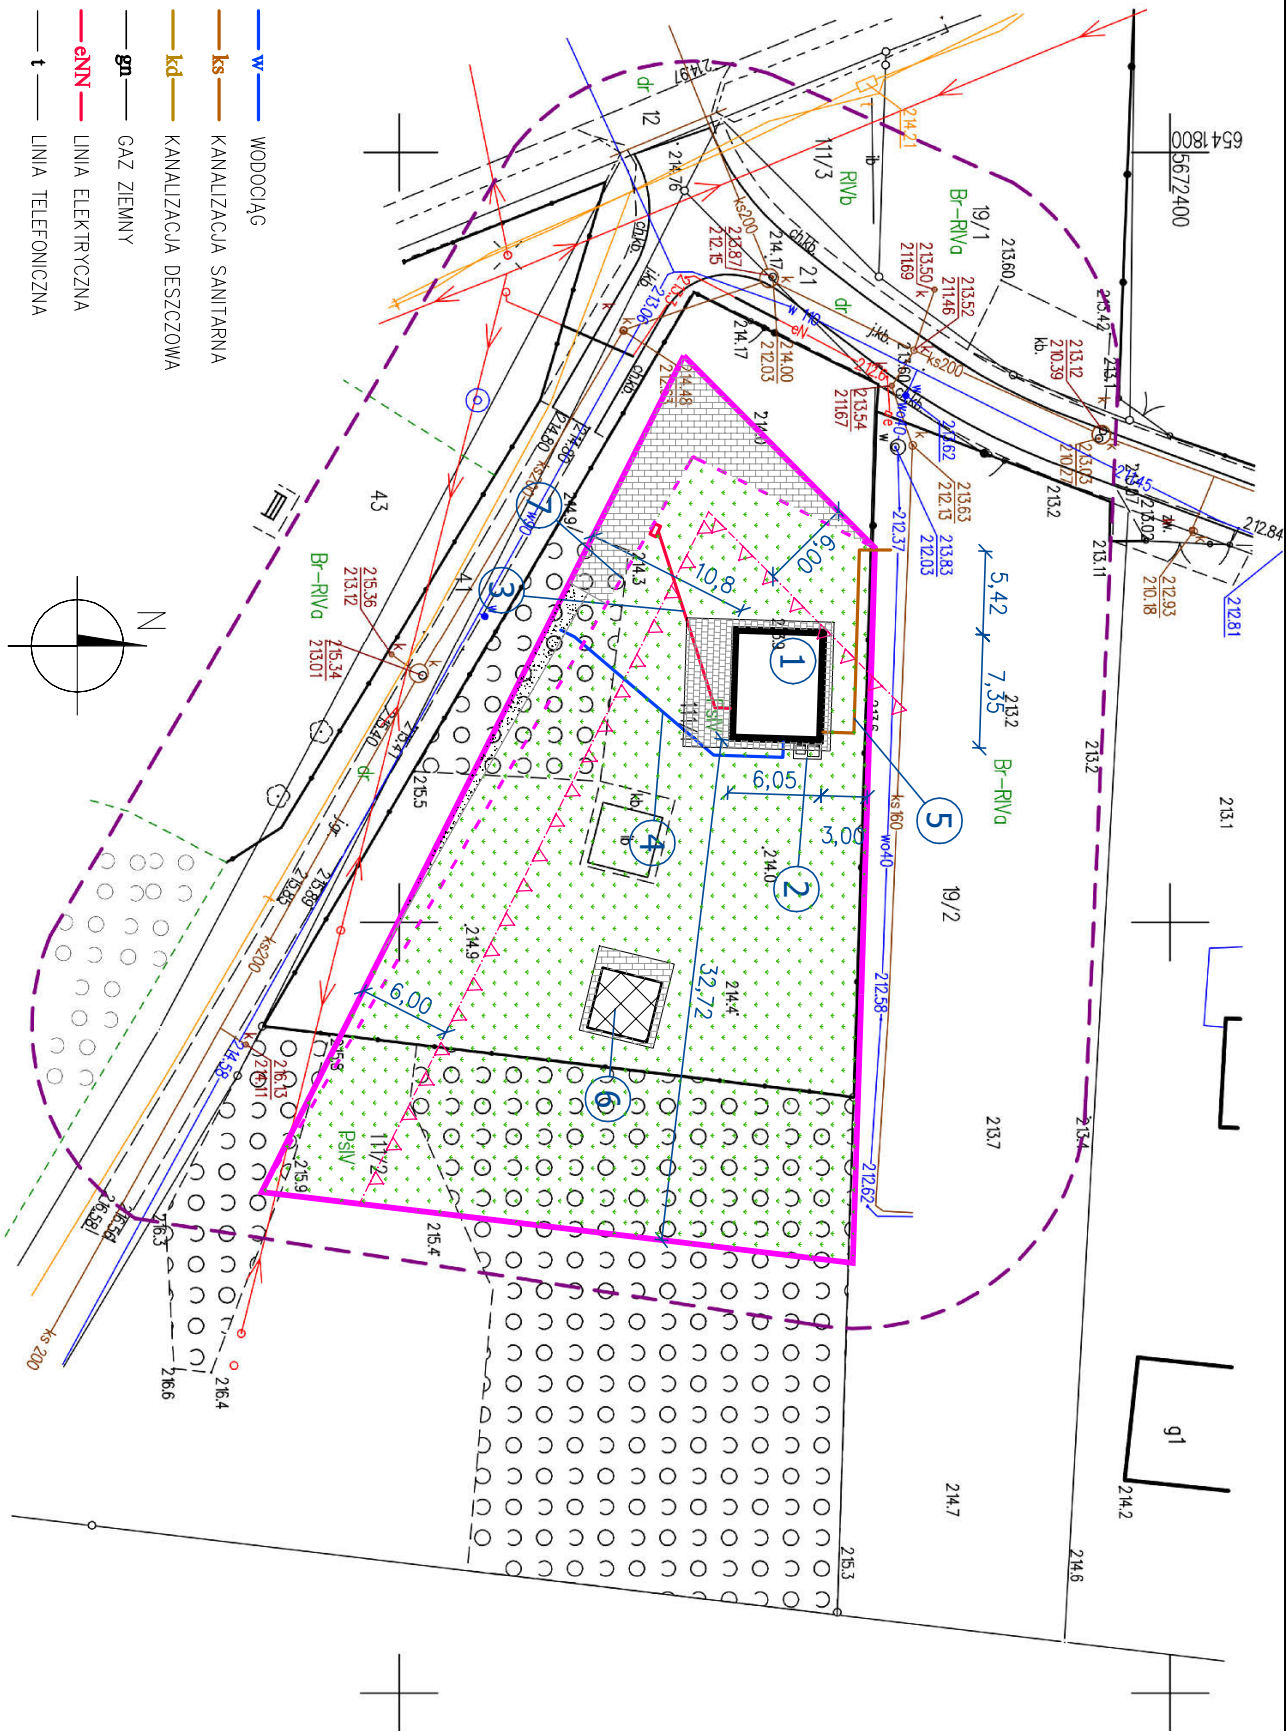

- W WODOCIĄG
- ks KANALIZACJA SANITARNA
- kd KANALIZACJA DESZCZOWA
- gn GAZ ZIEMNY
- eNn LINIA ELEKTRYCZNA
- t LINIA TELEFONICZNA
- o-o-o OGRÓDZENIE TERENU
- TEREŃ INWESTYCJI
- Δ-Δ-Δ NIEPRZECIEKACZALNA LINIA ZABUDOWY
- BUDYNEK PROJEKTOWANY
- ▨ BUDYNEK ISTNIEJĄCY
- ▤ POWIERZCHNIA UTWARDZONA KOSTKĄ PROJEKTOWANA
- ▥ GRUNT UTWARDZONY TŁUCZNIEM ISTNIEJĄCY
- ▧ POWIERZCHNIA UTWARDZONA KOSTKĄ ISTNIEJĄCA

L.p.	OBIEKT	STAN OBIEKTU
1	Budynek świetlicy wiejskiej	projektowany
2	Miejsce gromadzenia odpadów	projektowane
3	WLZ energetyczne	projektowane
4	Przyłgające wody	projektowane wg odrębnego opracowania
5	Przyłgające kanalizacji sanitarnej	projektowane wg odrębnego opracowania
6	Altanka	istniejąca
7	Zjazd na działkę	istniejący
8		

Jestem świadomy odpowiedzialności karnej za złożenie fałszywych oświadczeń.
Oświadczam, że operat techniczny zawierający rezultaty prac geodezyjnych w wyniku których powstał niniejszy dokument uzyskał pozytywny wynik weryfikacji.
Identyfikator zgłoszenia prac geodezyjnych : GNO.6640.1539.2024
Organ służby geodezyjnej, który otrzymał zgłoszenie : Starosta Wieluński
Wykonawca prac geodezyjnych : GEODEZIA Marcin Kopacki
Nr oraz data sporządzenia dokumentu zawierającego wynik pozytywnej weryfikacji : Protokół nr GNO.6640.1539.2024_1 z dnia 01.10.2024 r.
Imię i nazwisko oraz nr uprawnień zawodowych kierownika prac : Marcin Kopacki, upr. nr 21207

Nazwa rysunku		Projekt zagospodarowania działki		PM Ireneusz Paluszek PROJEKT Marcin Zbigniew SPÓŁKNA CYWILNA	
Nazwa obiektu	Budynek świetlicy wiejskiej	Nr rys.	Z-00	ul. Zamkowego 6, GSM 784 183 376, e-mail: biuro@progm.pl	
Adres obiektu	Dz. nr 111/1, obr. Nowy Świat, gm. Wieluń	Skala	1:500		
Opracował	mgr inż. Anna Motys	Nr upr.	Podpis	Data	
		—		VIII 2024	
Projektant	mgr inż. arch. Donata Grzegorzek	08/OPOK/2018		X 2024	
Projektant	mgr inż. Zbigniew Matys	0PL/1174/PBkb/15		X 2024	
Projektant	tech. Poweł Rosick	955/91		X 2024	
Projektant	mgr inż. Mariusz Kościelny	0PL/0546/P00S/09		X 2024	