




PRZĘKRÓJ 1 - 1  
SKALA 1:20

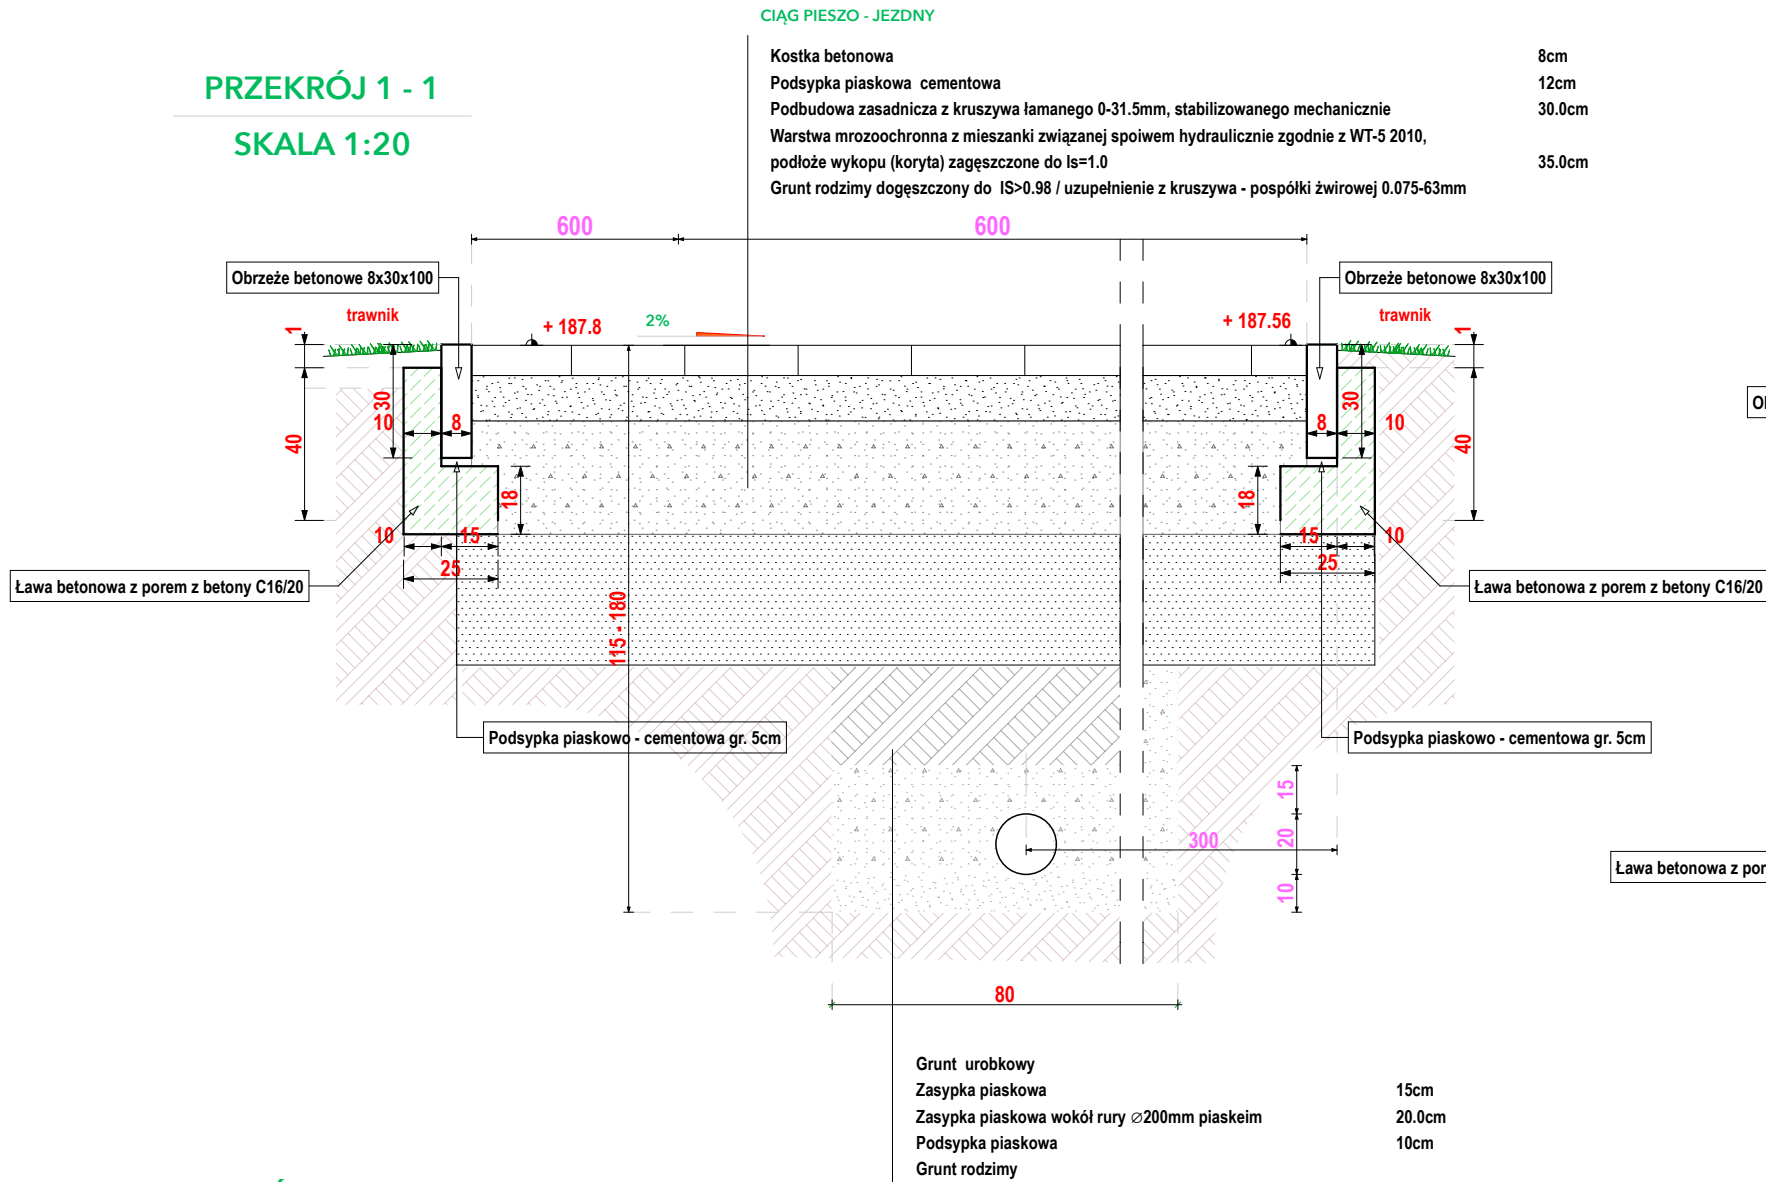

PRZĘKRÓJ 2 - 2  
SKALA 1:20

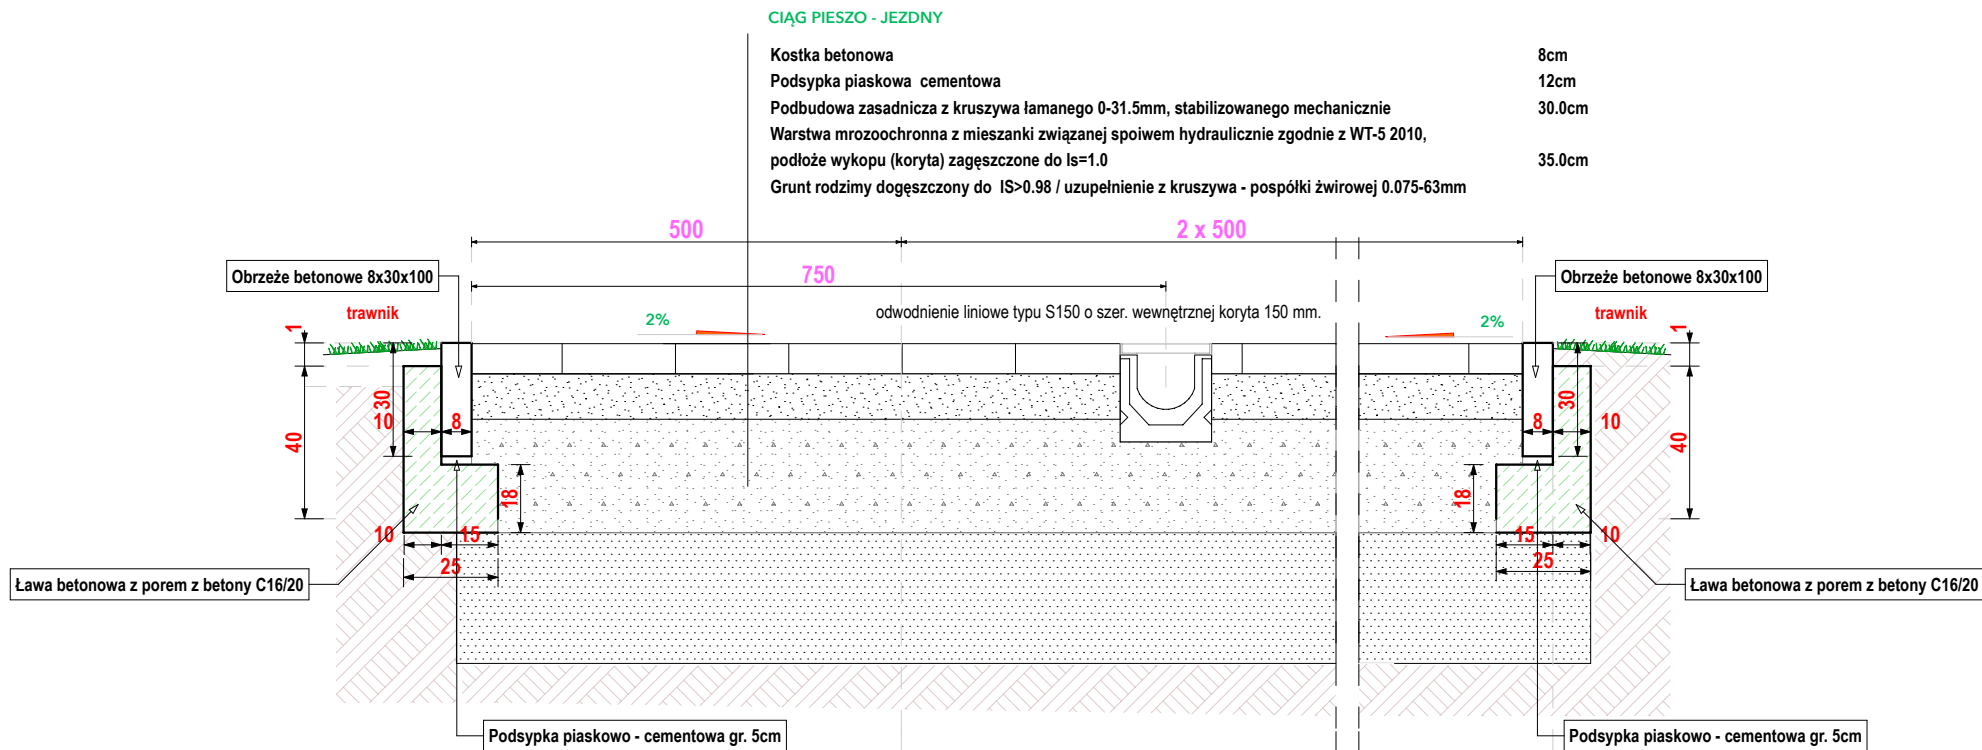

PRZĘKRÓJ 3 - 3  
SKALA 1:20

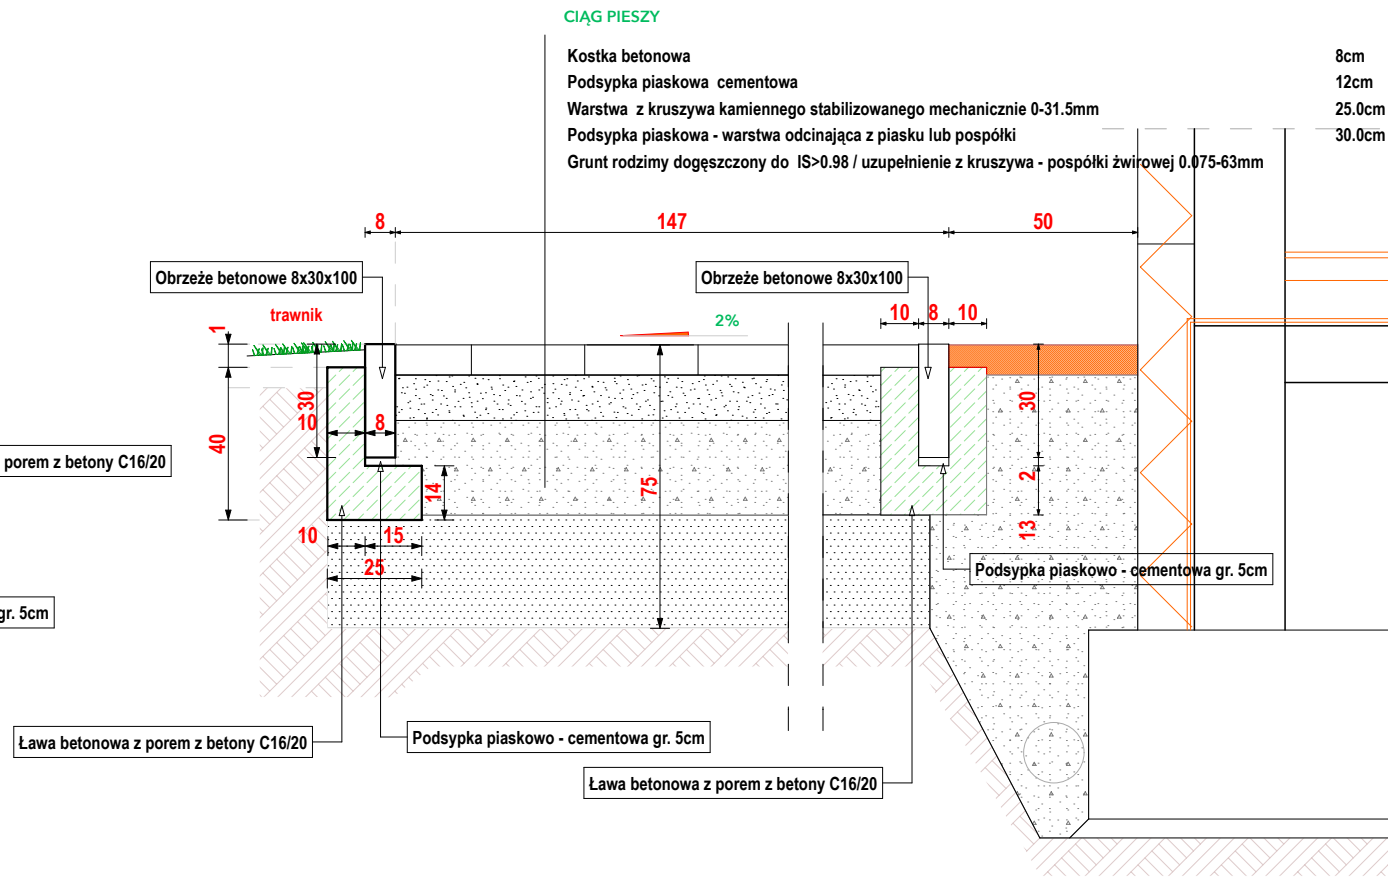

Jednostka projektowa		
USŁUGI PROJEKTOWE PREŚ Agnieszka		
adres: ŁASZEW RZĄDOWY 82 98 - 324 WIERZCHŁAS tel. 500 - 348 - 103 mail: pres.agnieszka@wp.pl		
Obiekt		
UTWARDZENIE TERENU - CIĄGI PIESZE I PIESZO - JEZDNE		
Adres inwestycji		
obwód: 3, nr działki: 2/6 jednostka ewidencyjna: WIELUŃ		
Inwestor		
GMINA WIELUŃ zam. Plac Kazimierza Wielkiego 1 98 - 300 Wieluń,		
Nazwa rysunku		
PRZĘKROJE		
Branża		Etap
ARCHITEKTURA		BUDOWLANY
Projektant		Podpis
mgr inż. arch. DZIUBA Maria 155/82/Op; LO - 0540		
Projektant sprawdzający		
mgr inż. arch. Anna DZIUBA-JAGLIŃSKA 26-KOOKK/2012; LO - 0769		
Data	Nr rys.	Skala
01.2025	A_01	1:20