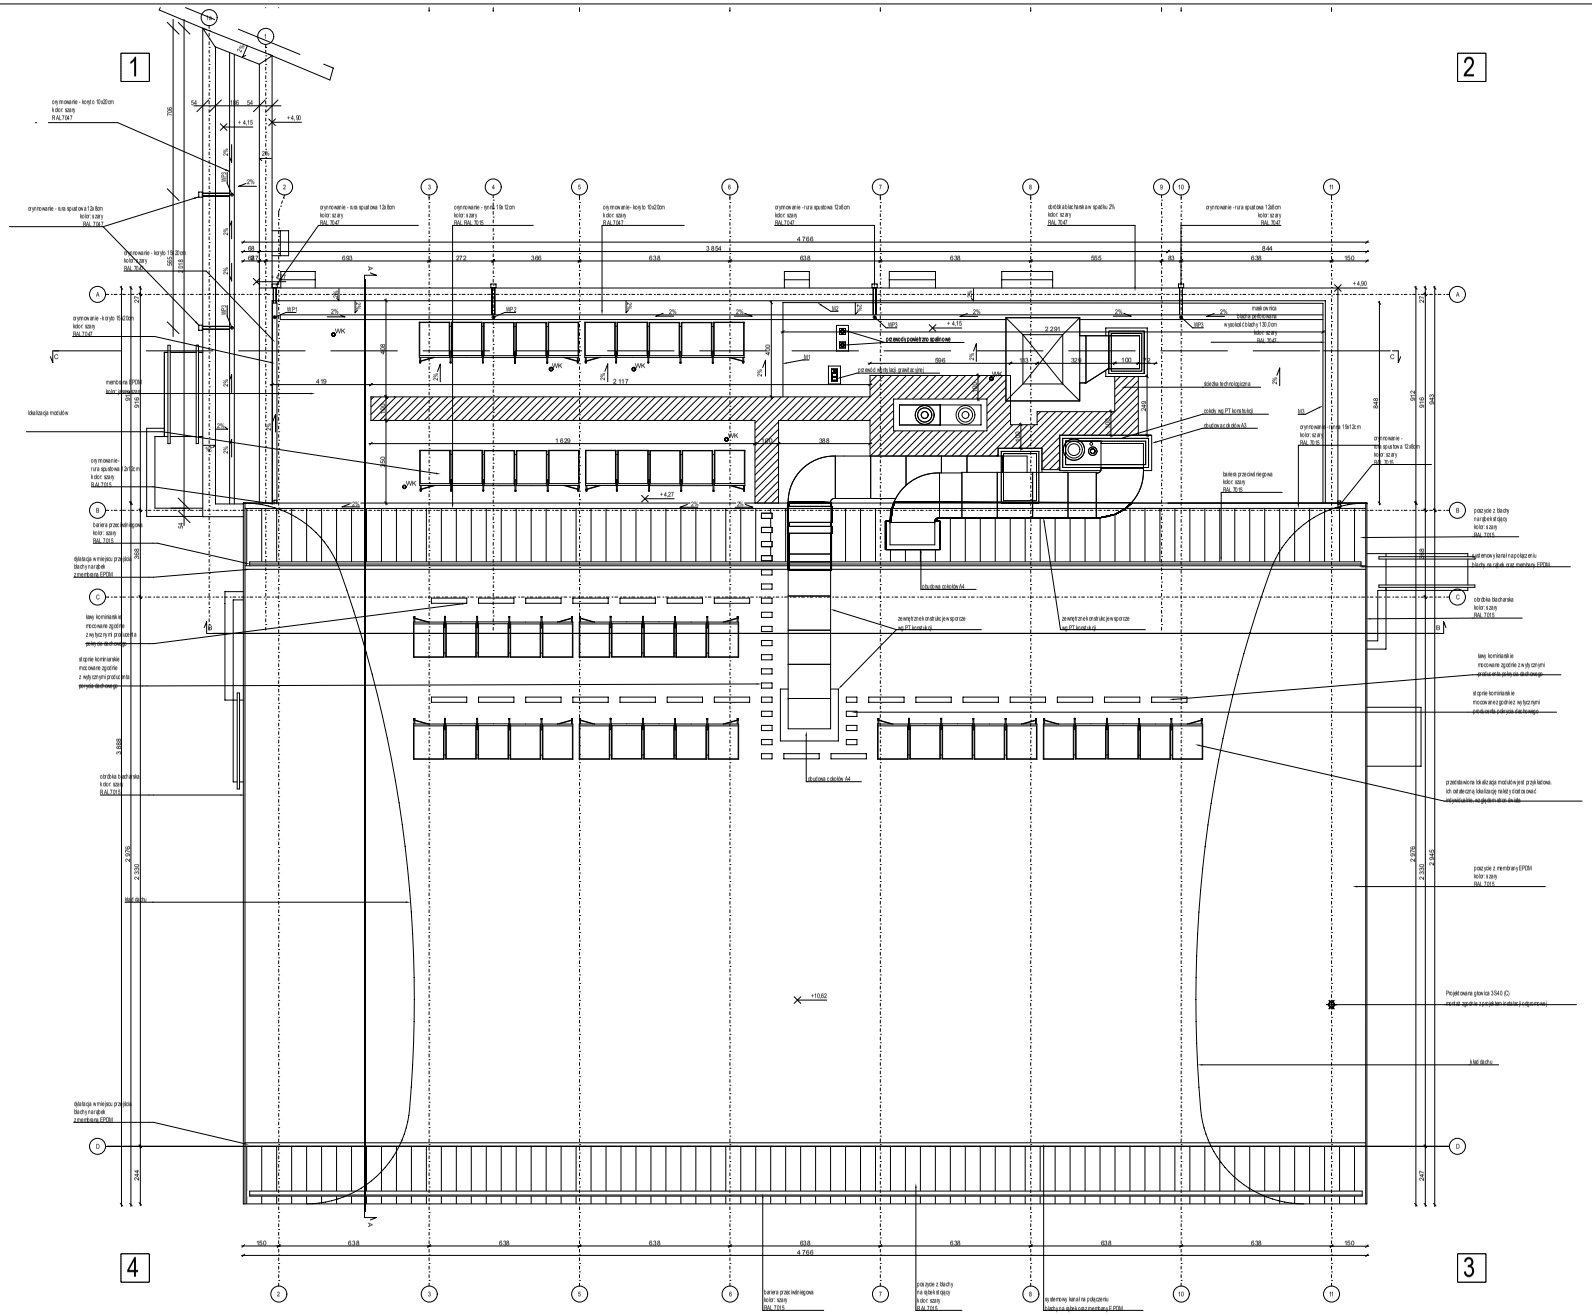

LEGENDA:

- symbol przekroju
- symbol osi konstrukcyjnych
- symbol elewacji
- symbol poziomu wykończenia
- symbol spadku powierzchni
- opis i oznaczenie drzwi
- oznaczenie pomieszczeń dostosowanych do potrzeb osób niepełnosprawnych
- symbol hydrantu wewnętrznego
- odporność ogniowa ścian
- symbol przegród
- zestawienie przegród na rys. A-401
- wycieraczka w poziomie posadzki
- odwodnienie liniowe prysznicowe
- kabina prysznicowa
- umywalka
- WC
- pisuar
- zlew
- suszarka do rąk
- podwójna szafka szatniowa z ławką
- złączka do węża
- kratka ściekowa
- grzejnik
- przebicie w dachu 25x25cm
- wywiewka kanalizacji
- pion kanalizacji
- nawiewnik talerzykowy
- anemostat nawiewny
- wywiewnik talerzykowy
- anemostat wyciągowy

RYSUNEK ZAMIENNY - do adaptacji projektu typowego

autor projektu	USŁUGI PROJEKTOWE PRES Agnieszka
adres	Lenartowicza 12/2 98-200 Sieradz tel. 606 - 340 - 103 mail pres.agnieszka@wp.pl
obiekt	HALA SPORTOWA
inwestor	mgr. inż. arch. Anna DZIUBA Maria jedynie do celów projektu WIELUŃ
lokalizacja	GMINA WIELUŃ zam. Piechkazimierza Wielkiego 1, 98 - 300 Wieluń
nazwa rysunku	RZUT DACHU
branża	ARCHITEKTURA
faza	BUDOWLANY
projektant	mgr inż. arch. Anna DZIUBA-JAGLIŃSKA 2M ZAWODZIE LO. 2750
sprawdzał	mgr inż. arch. Anna DZIUBA-JAGLIŃSKA 2M ZAWODZIE LO. 2750
data opracowania	02.01.2025
nr rysunku	A_ 102
skala	1:100