UWAGA: nie wyklucza się istnienia w terenie innych przewodów o których brak informacji wynika z zaszłości historycznych lub niedopełnienia obowiązku zgłoszenia do inwentaryzacji (Ustawa z dnia 17 maja 1989 r. Prawo Geodezyjne i Kartograficzne, t.j. Dz. U. z 2024 r. poz. 1151)

Projektowane obiekty budowlane	*proj. k*	*107/23, 25/17, 170/14, 80/10*
	proj. w	*25/17, 170/14*
	proj. e	*193/14*
	proj. dr	*80/10*

MAPA DO CELÓW PROJEKTOWYCH

Oznaczenie kancelaryjne zgłoszenia pracy geodezyjnej		*GNO.6640.50.2025*
Sekcja mapy syt – wys. 1:500		*6.151.25.15.3.1, 6.151.25.15.3.3*
Miejscowość		***WIELUŃ***
Numery działek ewidencyjnych		***1/6, 1/2, 1/4***
Województwo		*Łódzkie*
Powiat		*Wieluń*
Jednostka ewidencyjna	*Identyfikator*	*101709_4*
	Nazwa	*Miasto Wieluń*
Obręb ewidencyjny	*Identyfikator*	*101709_4.0003*
	Nazwa	*OBRĘB 3*
Skala mapy		***1:500***
Nazwa układu współrzędnych	*Prostokątnych płaskich*	*2000 / 18*
	Wysokości	*PL-EVRF2007-NH*
Oznaczenie granic obszaru, który był przedmiotem aktualizacji		- - - - - - -
Oznaczenie i informacje o służebnościach gruntowych mających wpływ na zagospodarowanie gruntów, zlokalizowanych w granicach projektowanej inwestycji		*Działki nie są obciążone służebnością gruntową.*
Oznaczenie i symbol konturu użytku gruntowego, który nie jest ujawniony w bazie danych ewidencji gruntów i budynków		*brak*
Stan aktualny na dzień	*20-01-2025 r.*	
Data sporządzenia mapy	*22-01-2025 r.*	

Kierownik roboty:

GEODETA UPRAWNIONY
mgr inż. Marcin Kopacki
Nr uprawnień 21207

GEODEZJA MARCIN KOPACKI
ul. Zielona 14/7, 98-300 Wieluń
tel. 722-360-370
NIP 832-196-98-03 REGON 362404613

Szkic lokalizacji ***Skala 1:25000***

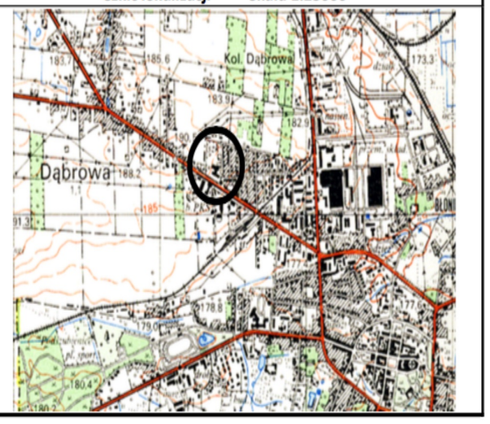

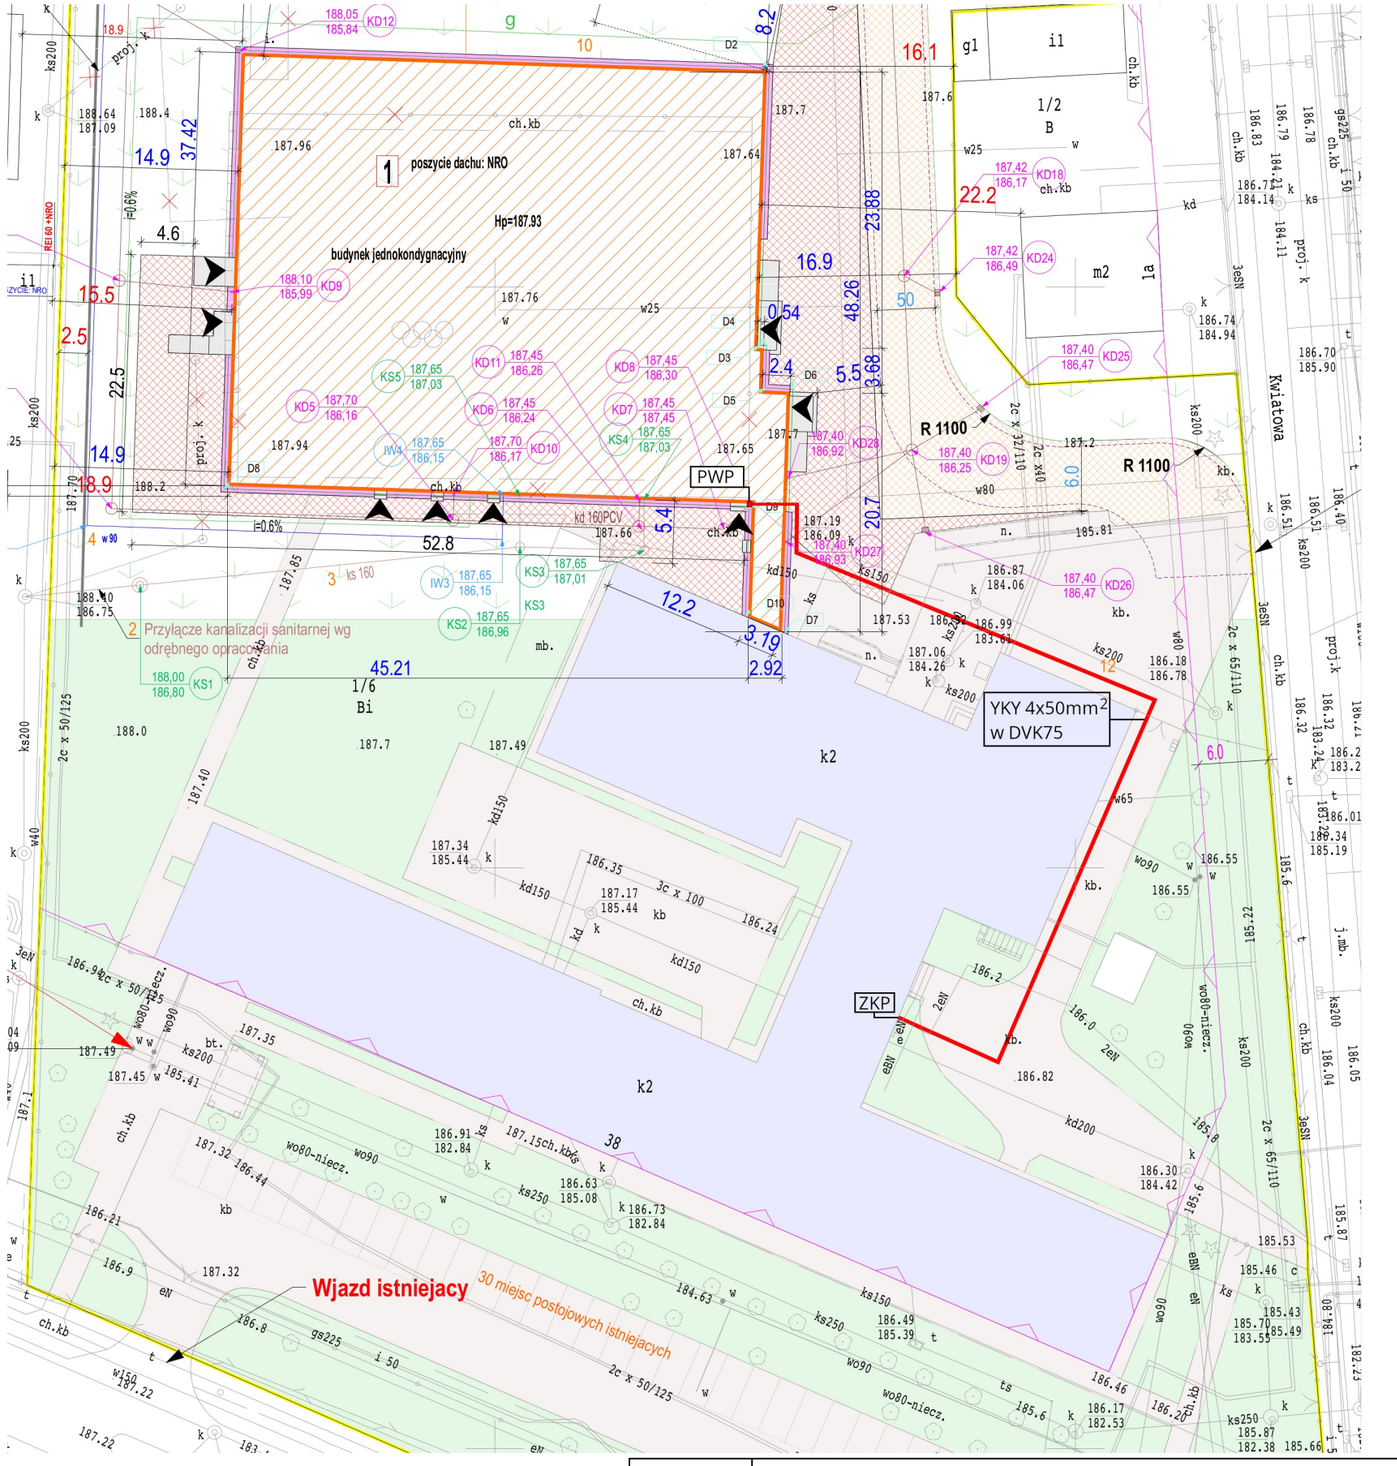

Temat	Projekt wielofunkcyjnego boiska sportowego o wymiarach 20mx40m wraz z zadaszeniem o stałej lekkiej konstrukcji stalowej i dachem membranowym.				
Adres	Działka nr 1/6, ID(101709_4.0003.1/6), obręb 3, miasto Wieluń.				
Projektował	mgr inż. Andrzej Sperczyński	upr. LOD/4121/PWBE/19			
Sprawdził	inż. Jan Kaczmarek	481/84 UAN/8386/91/84			
Nazwa rysunku	Schemat stacji istniejący.		Data: 2024.10	Skala: -	Rys. E-1