



Miejscowy plan zagospodarowania przestrzennego dla wybranego terenu w obrębie Jodłowiec



skala 1:2000

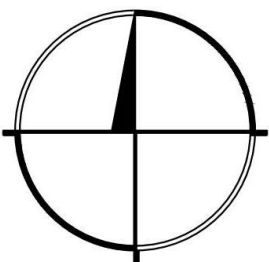

układ współrzędnych PL-2000
Materiał państwowego zasobu geodezyjnego i kartograficznego pochodzi z Powiatowego Ośrodka Dokumentacji Geodezyjnej i Kartograficznej w Wieluniu

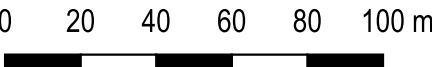

Wynys ze Studium uwarunkowań i kierunków zagospodarowania przestrzennego miasta i gminy Wieluń
(uchwała nr LXII/770/22 Rady Miejskiej w Wieluniu z dnia 24 marca 2022 r.)

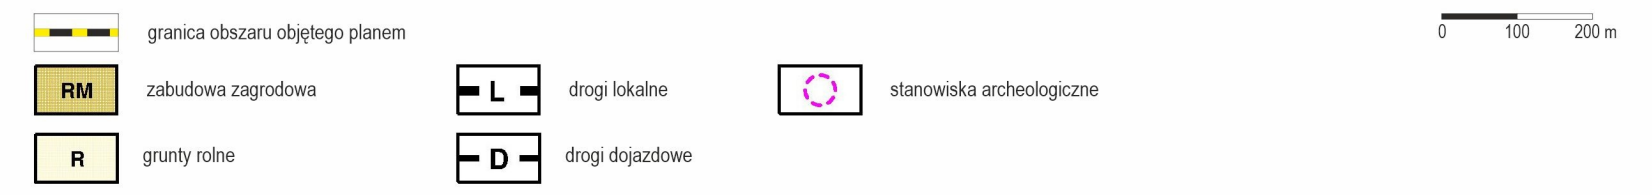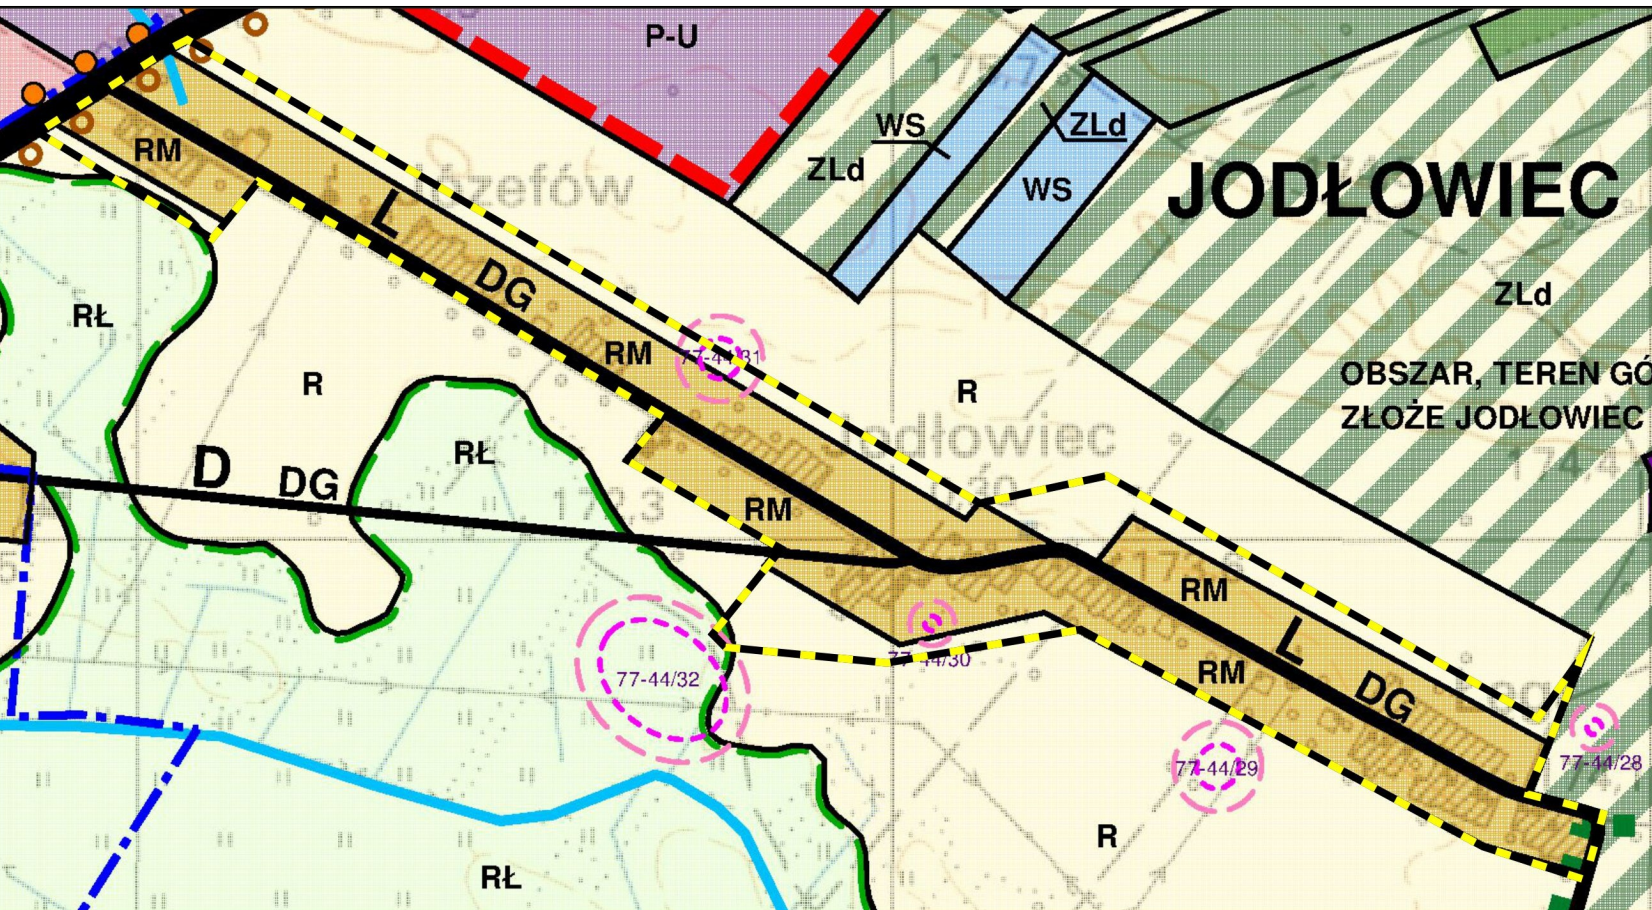

Legenda

- granica obszaru objętego planem
- linia rozgraniczająca tereny o różnym przeznaczeniu lub różnych zasadach zagospodarowania
- nieprzekraczalna linia zabudowy
- MNW teren zabudowy mieszkaniowej jednorodzinnej wolnostojącej
- U teren usług
- KDL Teren drogi lokalnej
- KDD Teren drogi dojazdowej
- RN Teren rolnictwa z zakazem zabudowy
- RZM Teren zabudowy zagrodowej
- ZP Teren zieleni urządzonej
- strefa ochrony archeologicznej
- zabytek archeologiczny objęty ochroną konserwatorską

Obszar objęty planem położony jest w granicach Głównego Zbiornika Wód Podziemnych nr 326 Zbiornik Częstochowa (E)