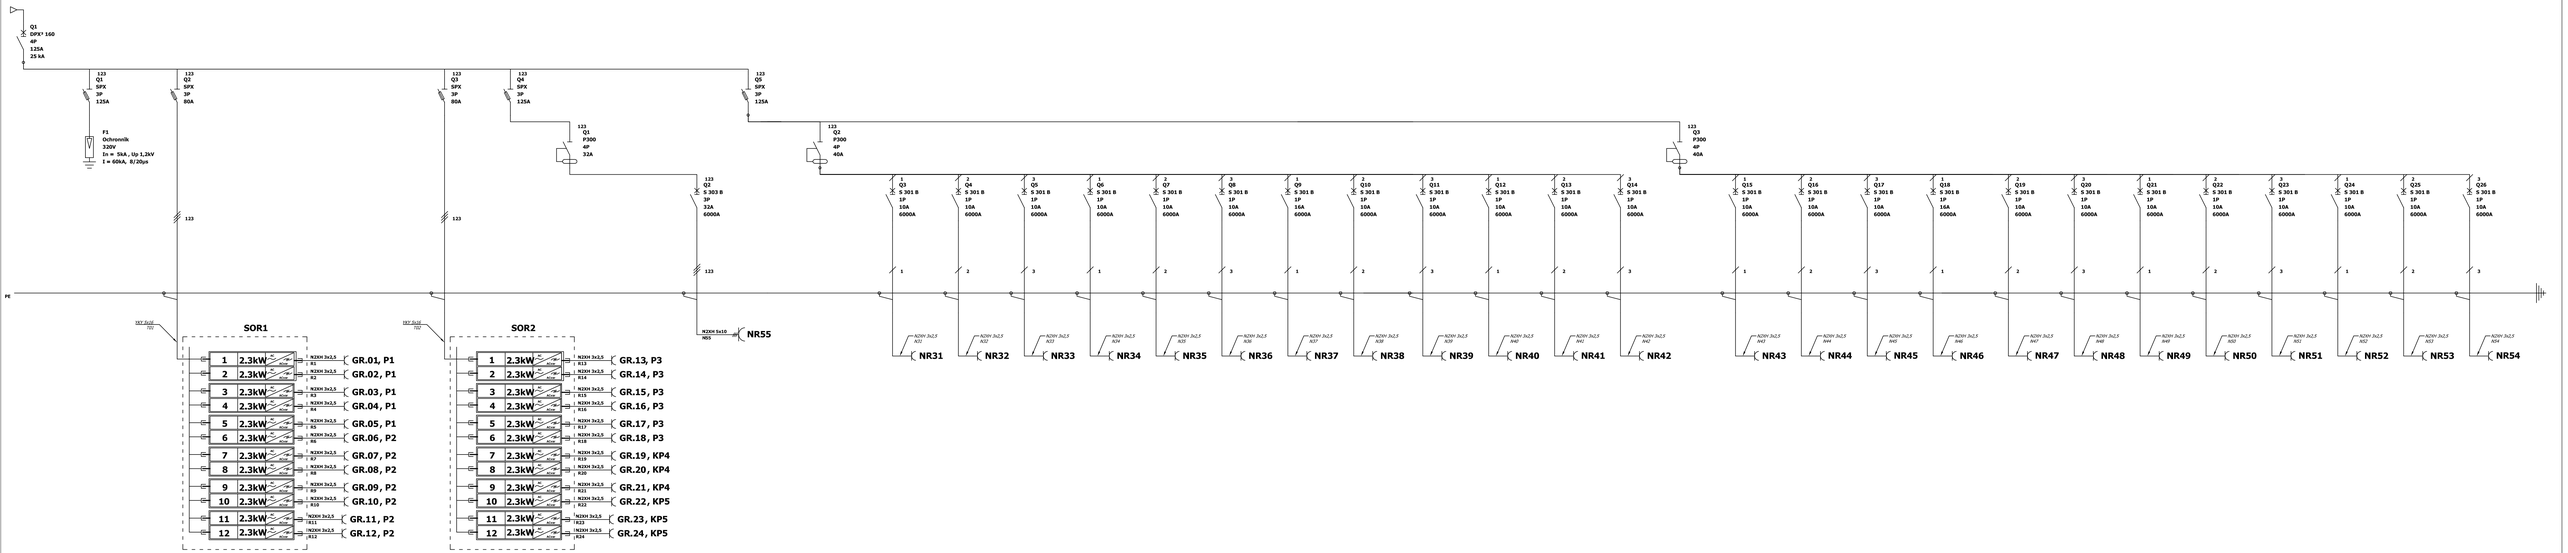


PRACOWNIA AKUSTYCZNA

pracownia@akustyczna.pl www.akustyczna.pl

inwestor: Wieluński Dom Kultury w Wieluniu z siedzibą 98-300 Wieluń, ul. Krakowskie Przedmieście 5.

projekt: Wykonanie kompletnej dokumentacji projektowej wraz z kosztorysem technologii klinowej i estradowej

| | | | |
|---|---|---|---|
| główny projektant | dr inż. Piotr Z. KOZŁOWSKI | faza | TDM 02 |
| projekt powykonawczy | mgr inż. Szymon SWIĘTEK | | L03 |
| | inż. Andrzej PANEK nr upr. E - 59/76 | | |
| zespół projektowy | Michał FIODOROW | zlecenie | ZL 173, WDK |
| | | branża | Oświetlenie sceniczne |
| sprawdzenie | dr inż. Paweł DZIECHCIŃSKI | edycja | Ostateczna v.02 |

rysunek: Schemat rozdzielni elektrycznych ROT, SOR1, SOR2

format: 420 × 1189

data: 2015-04-30

skala: -

koncepcja ☐ budowlany ☐ przetargowy ☐ wykonawczy ☑

Przejmując niniejszy rysunek firma wykonawcza akceptuje przedstawione na nim rozwiązania. Zapisy naniesione ręcznie mają pierwszeństwo nad drukowanymi. Wykonawca zobowiązuje się do sprawdzenia na własną odpowiedzialność wszystkich wymiarów i wyłącznych dotyczących swojego zakresu przed przystąpieniem do robót. O rozbieżnościach z nanoszonymi lub zdarmnie uzgodnionymi wyłącznymi należy niezwłocznie powiadomić projektanta lub kierownictwo budowy. Przed przystąpieniem do robót należy przedłożyć projektantowi do zatwierdzenia aktualne rysunki warsztatowe. Niniejszy rysunek oraz jego zawartość stanowi własność intelektualną Pracowni Akustycznej Kozłowski sp. j. Projekt jest chroniony prawem autorskim ogodnie z ustawą z dnia 04.02.1994 "O prawie autorskim i prawach pokrewnych". Kożdoroczne użycie, upublicznienie, powielanie lub przekazywanie stronom trzecim wymaga pisemnej zgody Pracowni Akustycznej Kozłowski sp. j. Do czasu uregulowania pełnego wynagrodzenia Pracownia Akustyczna Kozłowski sp. j. jest ona jedynym właścicielem wszelkich praw autorskich oraz praw do wykorzystania niniejszej dokumentacji.