


rzut piwnic

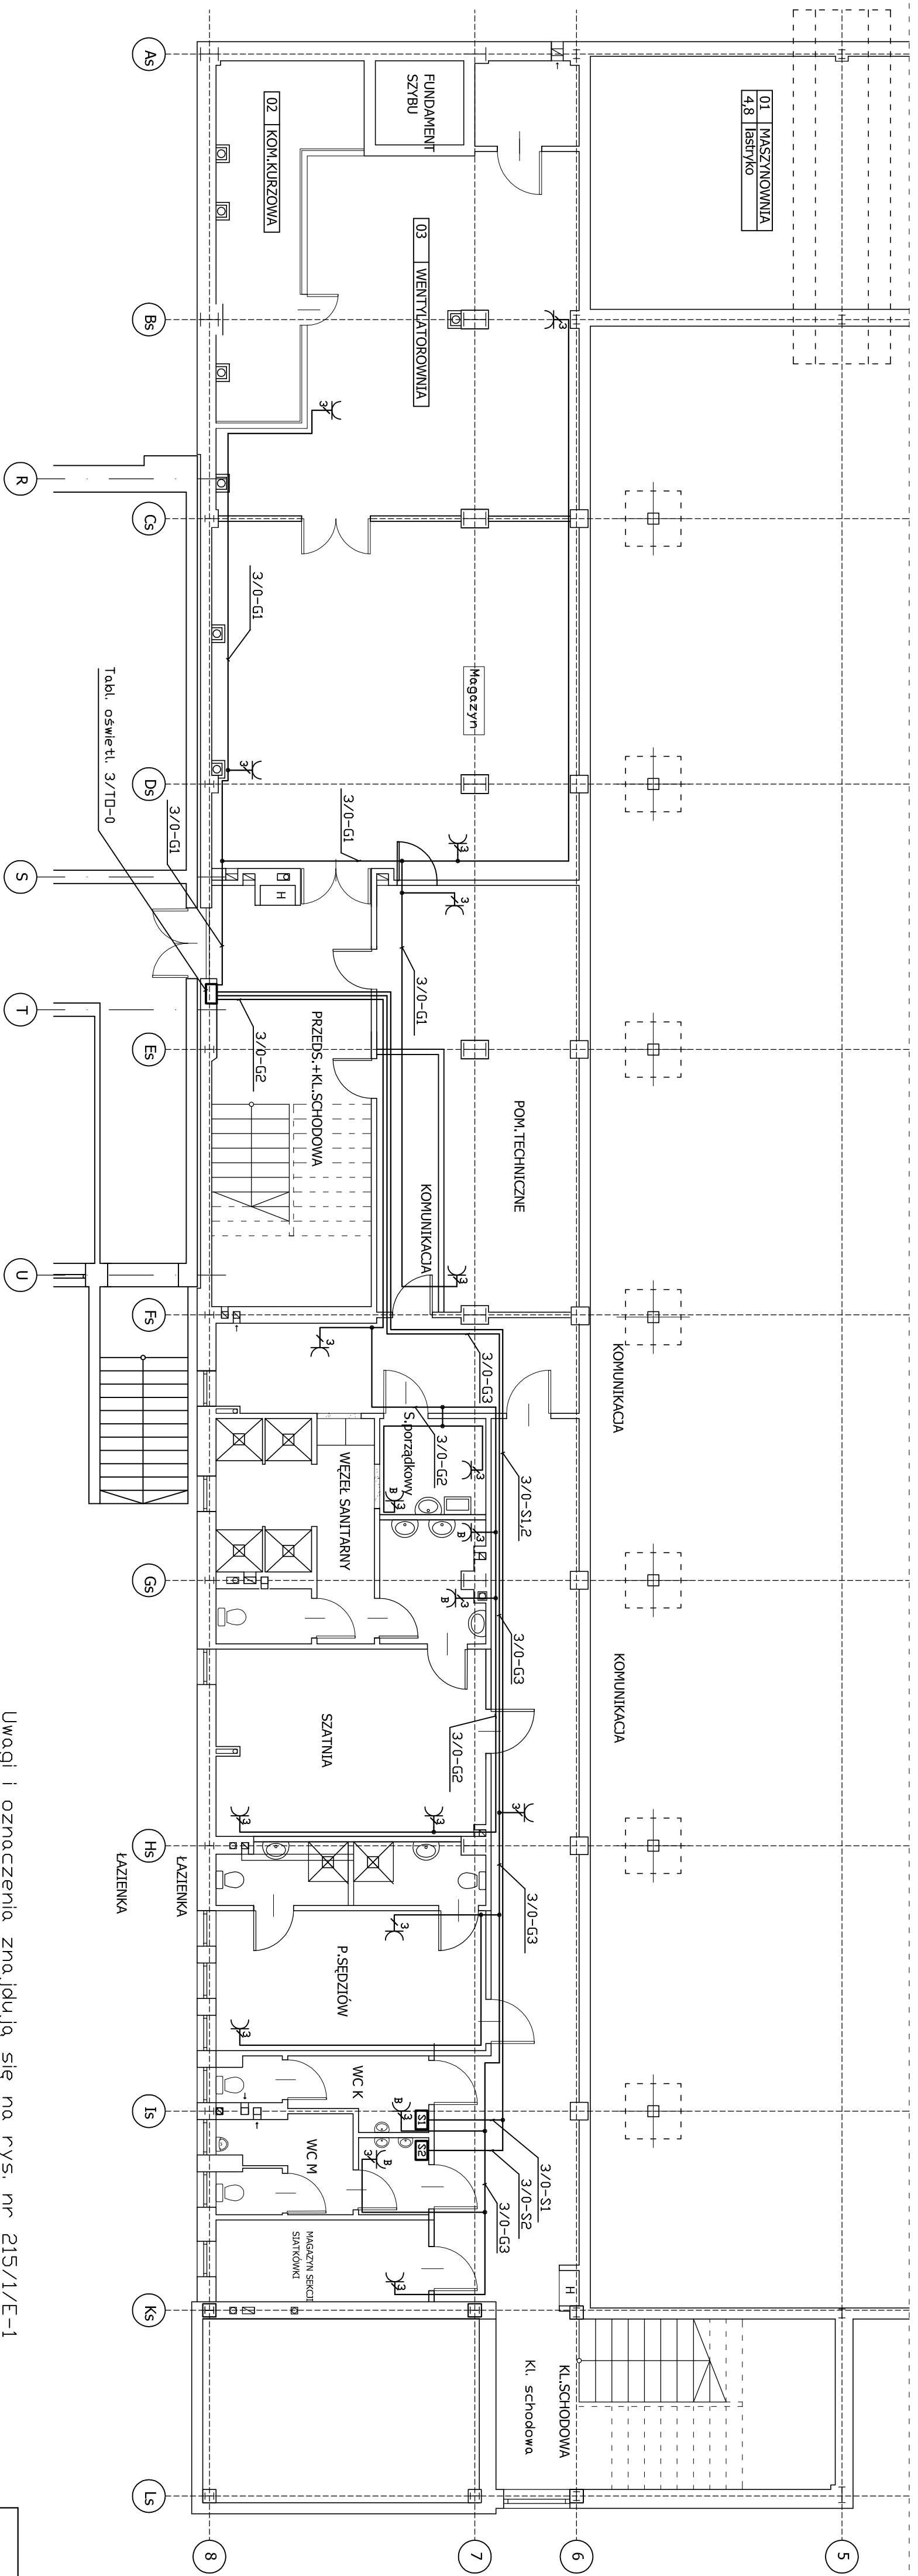

Uwagi i oznaczenia znajdują się na rys. nr 215/1/E-1

[illegible]