



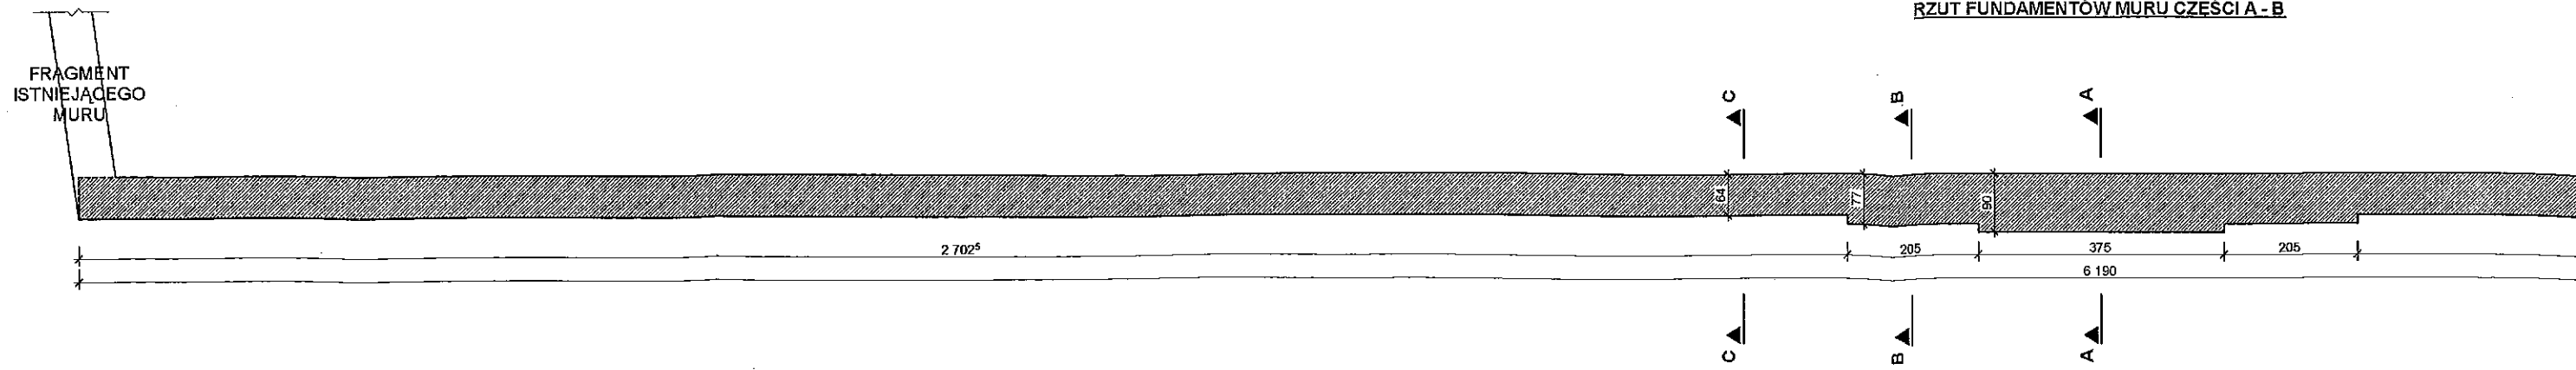

RZUT FUNDAMENTÓW MURU CZĘŚCI A - B

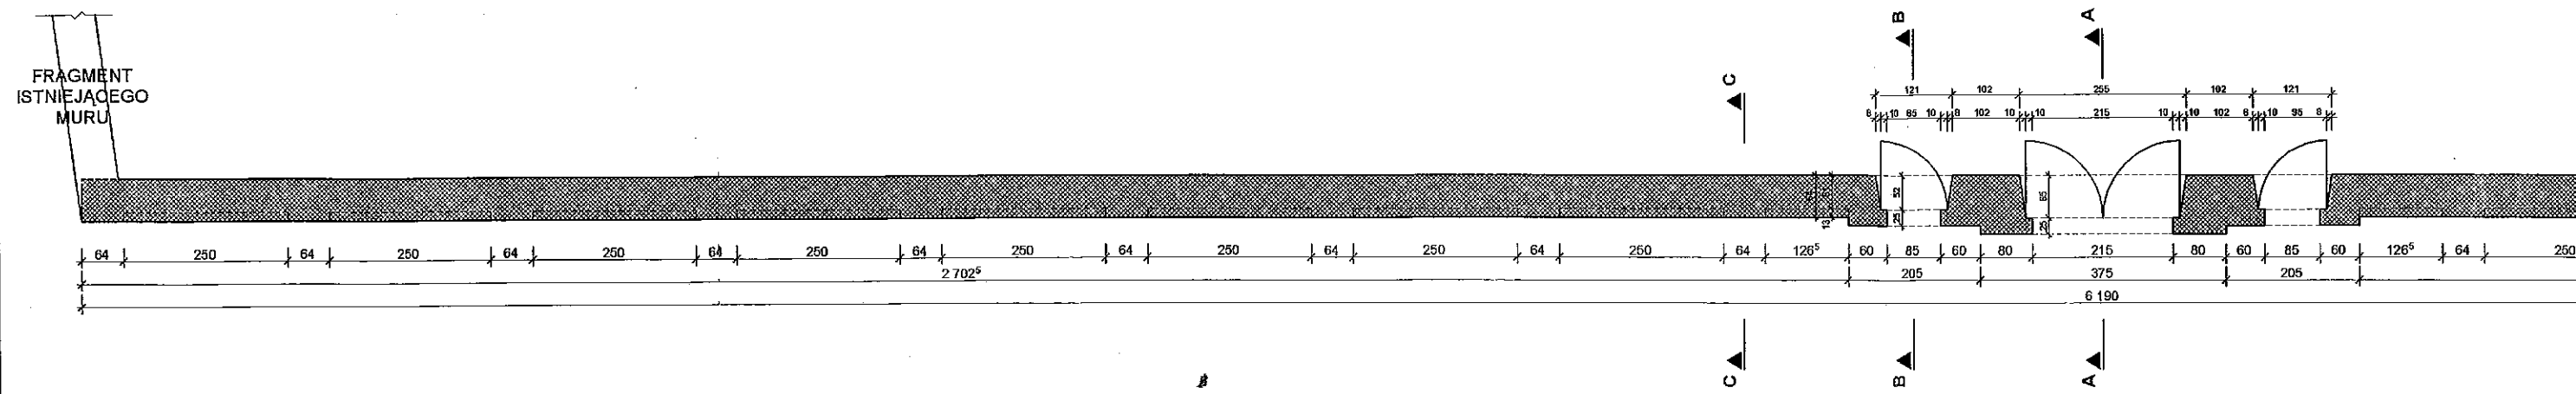

RZUT POZIOMY MURU CZĘŚCI A - B



WIDOK CZĘŚCI A - B

