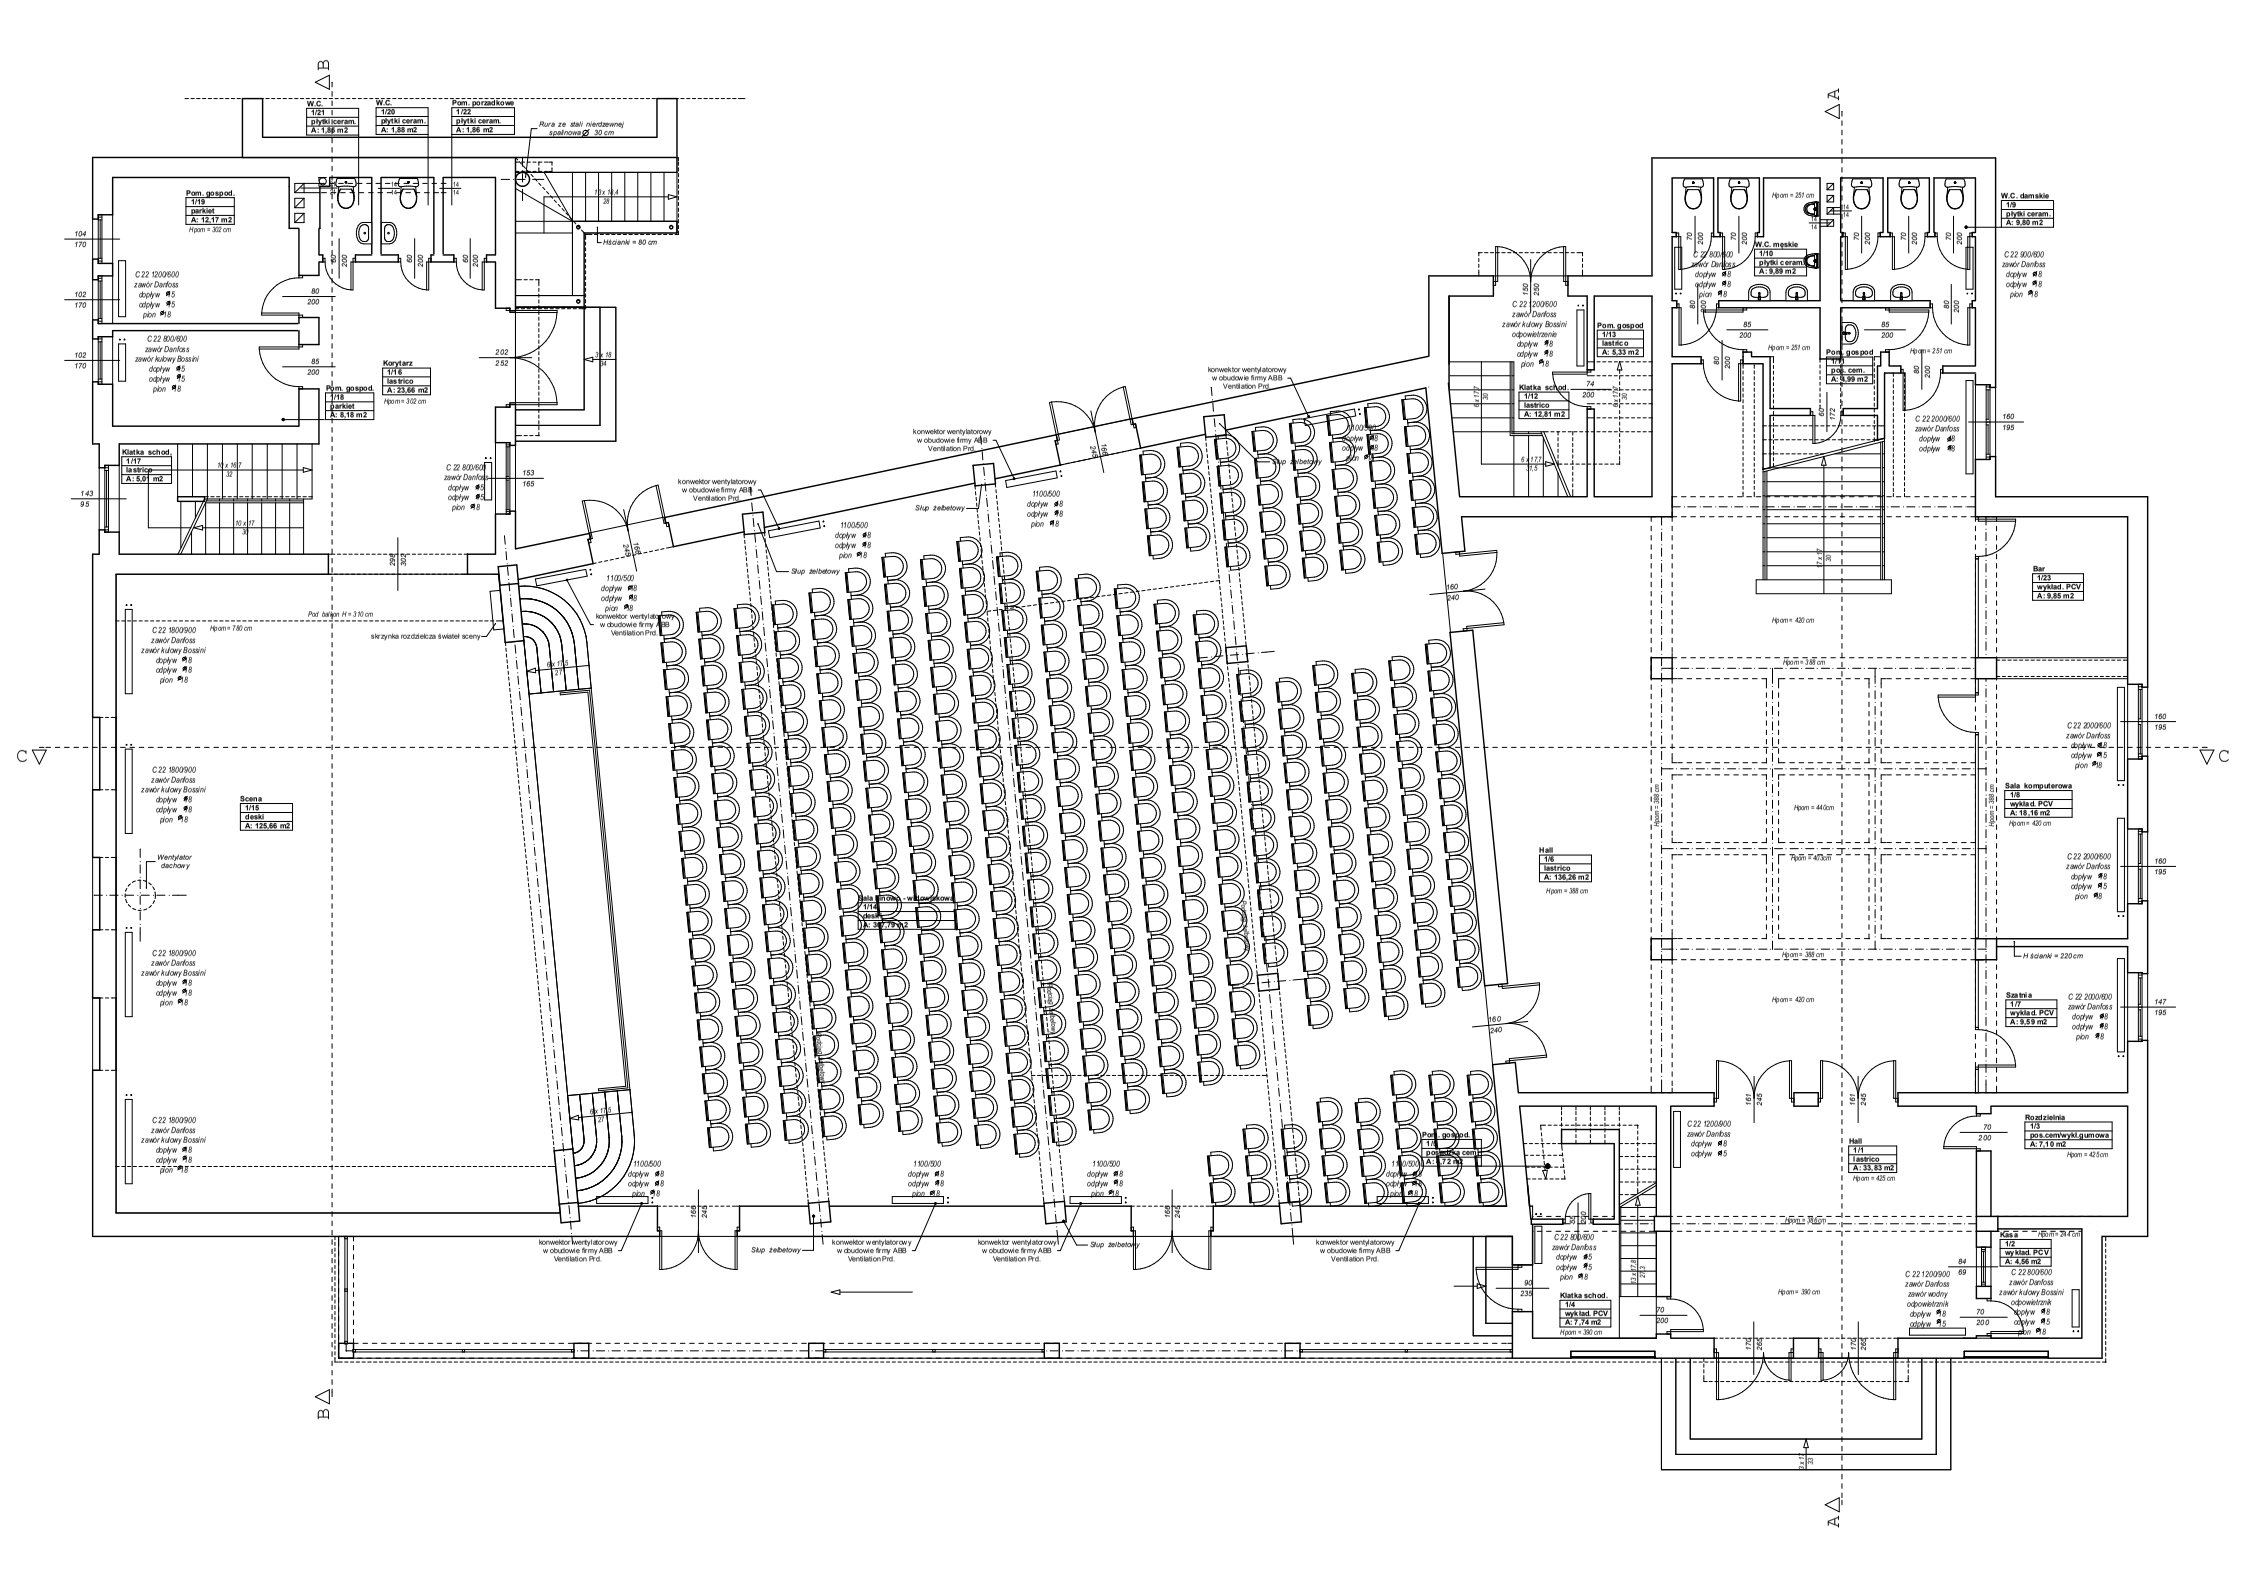

W.C. 1/21 płytki ceram. A: 1,86 m2
W.C. 1/20 płytki ceram. A: 1,88 m2
Pom. porządkowe 1/22 płytki ceram. A: 1,86 m2
Rura ze stali nierdzewnej spalinowa Ø 30 cm
Pom. gospod. 1/19 parkiet A: 12,17 m2
Pom. gospod. 1/18 parkiet A: 8,18 m2
Korytarz 1/16 lastrico A: 23,66 m2
Klatka schod. 1/17 lastrico A: 5,01 m2
Scena 1/15 deski A: 125,66 m2
Wentylator dachowy
Sala kinowo - widowiskowa 1/14 deski A: 387,79 m2
Pom. gospod. 1/13 lastrico A: 5,33 m2
Klatka schod. 1/12 lastrico A: 12,81 m2
W.C. męskie 1/10 płytki ceram. A: 9,89 m2
W.C. damskie 1/9 płytki ceram. A: 9,80 m2
Pom. gospod. 1/7 pos. cem. A: 9,99 m2
Bar 1/23 wykład. PCV A: 9,85 m2
Sala komputerowa 1/8 wykład. PCV A: 18,16 m2
Szatnia 1/7 wykład. PCV A: 9,59 m2
Rozdzielnia 1/3 pos.cem/wykł.gumowa A: 7,10 m2
Hall 1/6 lastrico A: 136,26 m2
Hall 1/1 lastrico A: 33,83 m2
Klatka schod. 1/4 wykład. PCV A: 7,74 m2
Kasa 1/2 wykład. PCV A: 4,56 m2
Pom. gospod. 1/5 pos.cem/wykł.gumowa A: 5,72 m2
Pom. gospod. 1/3 pos. cem. A: 5,72 m2
Słup żelbetowy
Hściankі = 80 cm
Hściankі = 220 cm
Pod balkon H = 310 cm
skrzynka rozdzielcza świateł sceny
konwektor wentylatorowy w obudowie firmy ABB Ventilation Prd.
C 22 1200/600 zawór Danfoss dopływ Ø5 odpływ Ø5 pion Ø8
C 22 800/600 zawór Danfoss zawór kulowy Bossini dopływ Ø5 odpływ Ø5 pion Ø8
C 22 1800/900 zawór Danfoss zawór kulowy Bossini dopływ Ø8 odpływ Ø8 pion Ø8
C 22 1200/900 zawór Danfoss dopływ Ø8 odpływ Ø5
C 22 800/600 zawór Danfoss zawór kulowy Bossini odpowietrznik dopływ Ø8 odpływ Ø5 pion Ø8
C 22 1200/900 zawór Danfoss zawór wodny odpowietrznik dopływ Ø8 odpływ Ø5
C 22 800/600 zawór Danfoss zawór kulowy Bossini odpowietrznik dopływ Ø8 odpływ Ø5 pion Ø8
C 22 2000/600 zawór Danfoss dopływ Ø8 odpływ Ø8 pion Ø8
C 22 2000/600 zawór Danfoss dopływ Ø8 odpływ Ø5 pion Ø8
C 22 900/600 zawór Danfoss dopływ Ø8 odpływ Ø8 pion Ø8
C 22 1100/500 dopływ Ø8 odpływ Ø8 pion Ø8
Hpom = 780 cm
Hpom = 420 cm
Hpom = 388 cm
Hpom = 440 cm
Hpom = 425 cm
Hpom = 390 cm
Hpom = 251 cm
Hpom = 244 cm