



BOISKO DO PIŁKI NOŻNEJ

BOISKO WIELOFUNKCYJNE

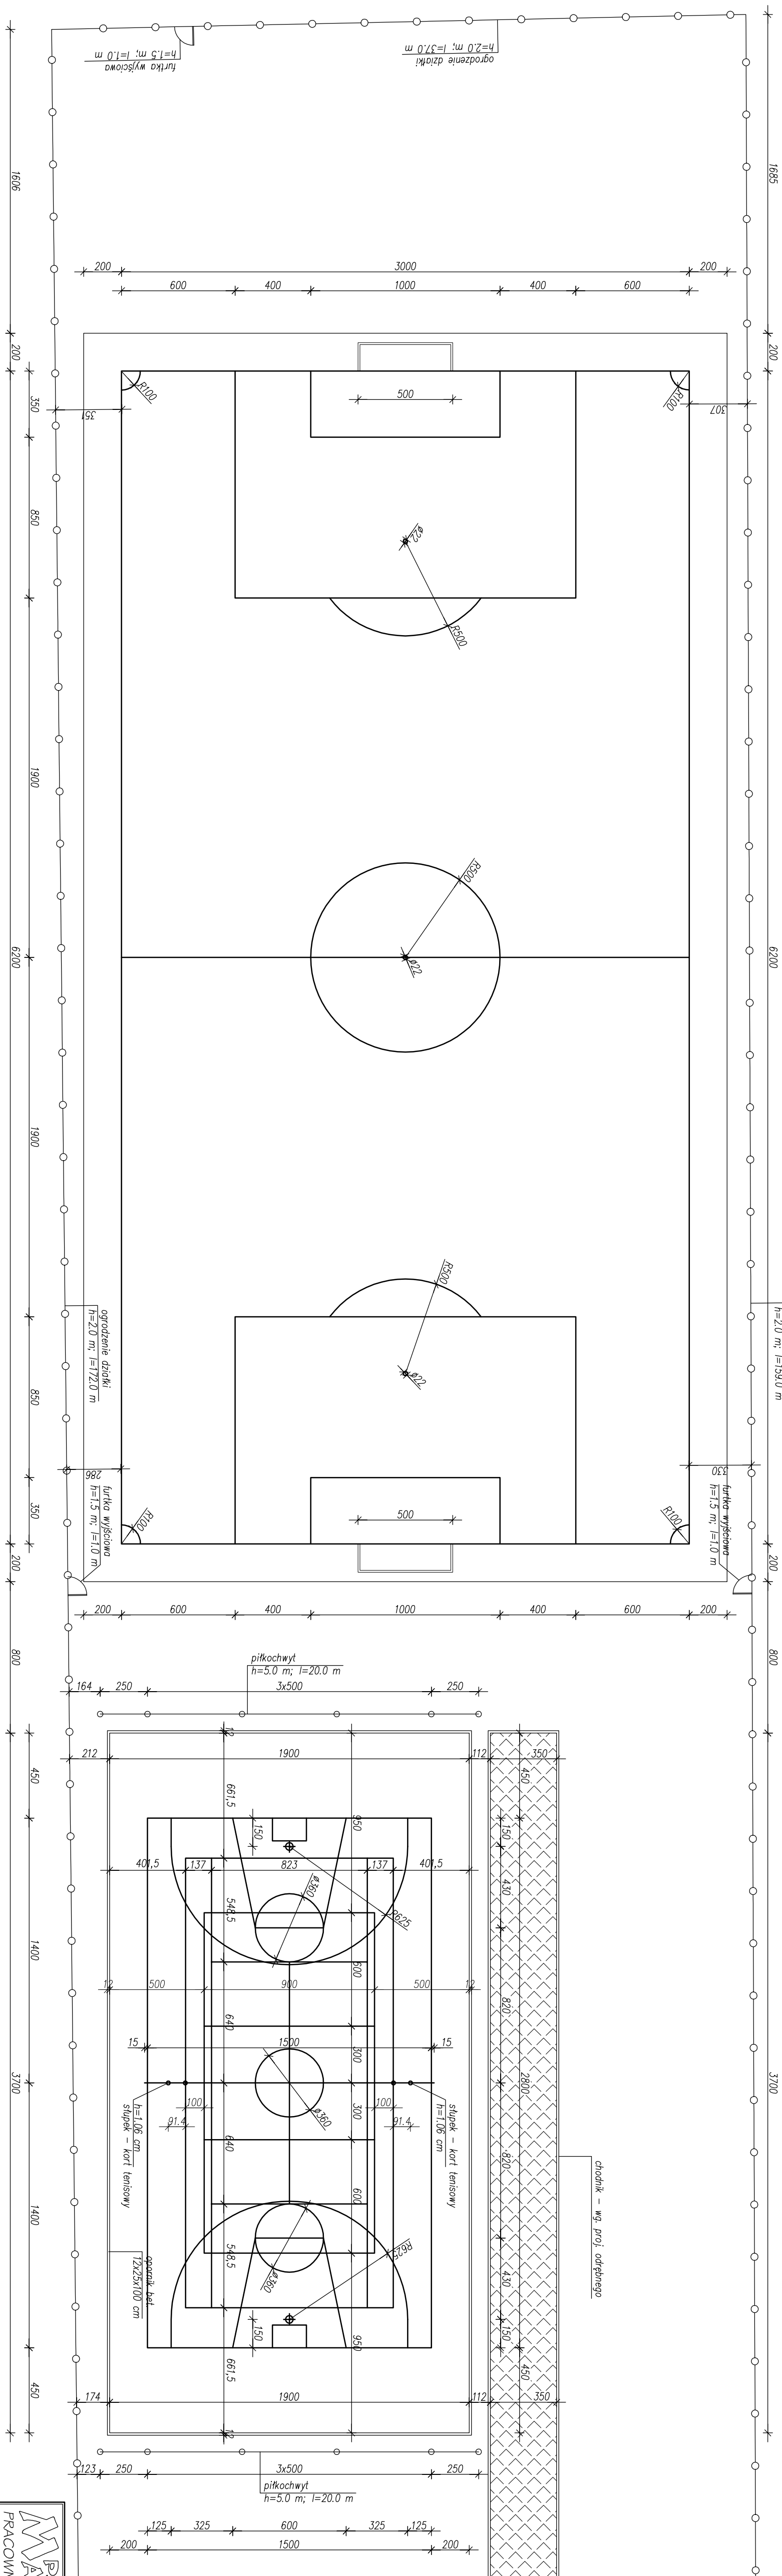

UWAGI:

1. Boisko do piłki nożnej o wymiarach 30x62 m (34x66 m z pasami bocznymi) wykonane o nawierzchni z trawy naturalnej. Istniejący zadany gurt dwukrotnie przewozić głębokością 20-25 cm. Ziemię urodzajną należy rozłożyć na gr. 15 cm wykopując jej powierzchnię z podłożem piły boiska spodku kopertowego wyszczerzonego 0,2 % od środka boiska. Na podbudowie z ziemi urodzajnej wysięć mieszaną traw w przeznaczaniu do użytkowania intensywnego przy normie 50,0 g/m², z przykryciem nasion po wysiewie walcem kołczatką. Podłoże pod wysiew powinno być wolne od wszelkich zanieczyszczeń i pozostałości budowlanych. Do sienu należy zastosować następujący skład gatunkowy mieszanek traw: Lolium perenne – 40-50 %. Poza próżnia – 30-40 %. Festuca arundinacea – 10-20 %. Mieszanek powinno się składać z minimum 12 odmian traw w obrębie trzech gatunków. Oznakowanie polne boiska malowane liniami o wymiarach 10 cm, tarcz kolorystyczną w kolorze białym. Bramki siłowe o wymiarach 3,0x2,10 m. Montaż bramki należy wykonać zgodnie z wytycznymi Producenta (przyjęto wspieranie bramki przed Piesem).
2. Boisko wielofunkcyjne o wymiarach 19,0x37,0 m o nawierzchni asfaltowej z wyznaczeniem placu gry do koszykówki, siatkówki oraz tenisa asfaltowego. Boisko wykonane z warstwy ściereczki z betonu asfaltowego gr. 4,0 cm, warstwy wierzchniej z betonu asfaltowego gr. 15 cm, warstwy warstwy podłoża mechanicznego gr. 15 cm, warstwy warstwy podłoża mechanicznego gr. 15 cm. Piły asfaltowej zokończony obramowaniem z opornika betonowego 12x25x100 cm. Wyznaczenie placów gry wykonane poprzez malowanie linii o szer. 5,0 cm tarcz kolorystyczną. Plac gry rozdzielć poprzez malowanie linii rozrym kolorami. Boisko wyposażyć w kosze o wys. 305 cm do gry w koszykówkę, siatkę do gry w siatkówkę oraz siatkę do tenisa ziemnego. Boisko wielofunkcyjne wyposażać w piłkoczwórki o wys. 5,0 m i szer. 20,0 m usytuowane wzdłuż krótszych boków płyty asfaltowej.
3. Ogrózenie działki należy dodatkowo wyposażyć w turlki wysięczone w ilości min. 3 szt.

		98-300 Wieluń ul. Świątej Barbary 26 tel./fax 043 / 8439341 tel.kom. 506 151165	
PRACOWNIA PROJEKTOWA			
Nazwa inwestycji	Budowa boisk sport., wiaty grillowej i placu zabaw w ramach zadania p.n. "Budowa parkingu z bud. placu zabaw w Kodłbie".		
Adres inwestycji	Kodłub, dz. nr ewid. 51, 226, gm. Wieluń		
Inwestor	Gmina Wieluń, Pl. K. Wielkiego 1, 98-300 Wieluń		
adres zam.			
Nazwa rysunku:	BOISKA SPORTOWE.		
Opracowanie:	mgr inż. Tomasz Stasiak		
Opracowanie:	mgr inż. Adam Morawik		
Skala	1:200	Data oprac.	09.2009
	Tom	I	Nr rys.
			Z15