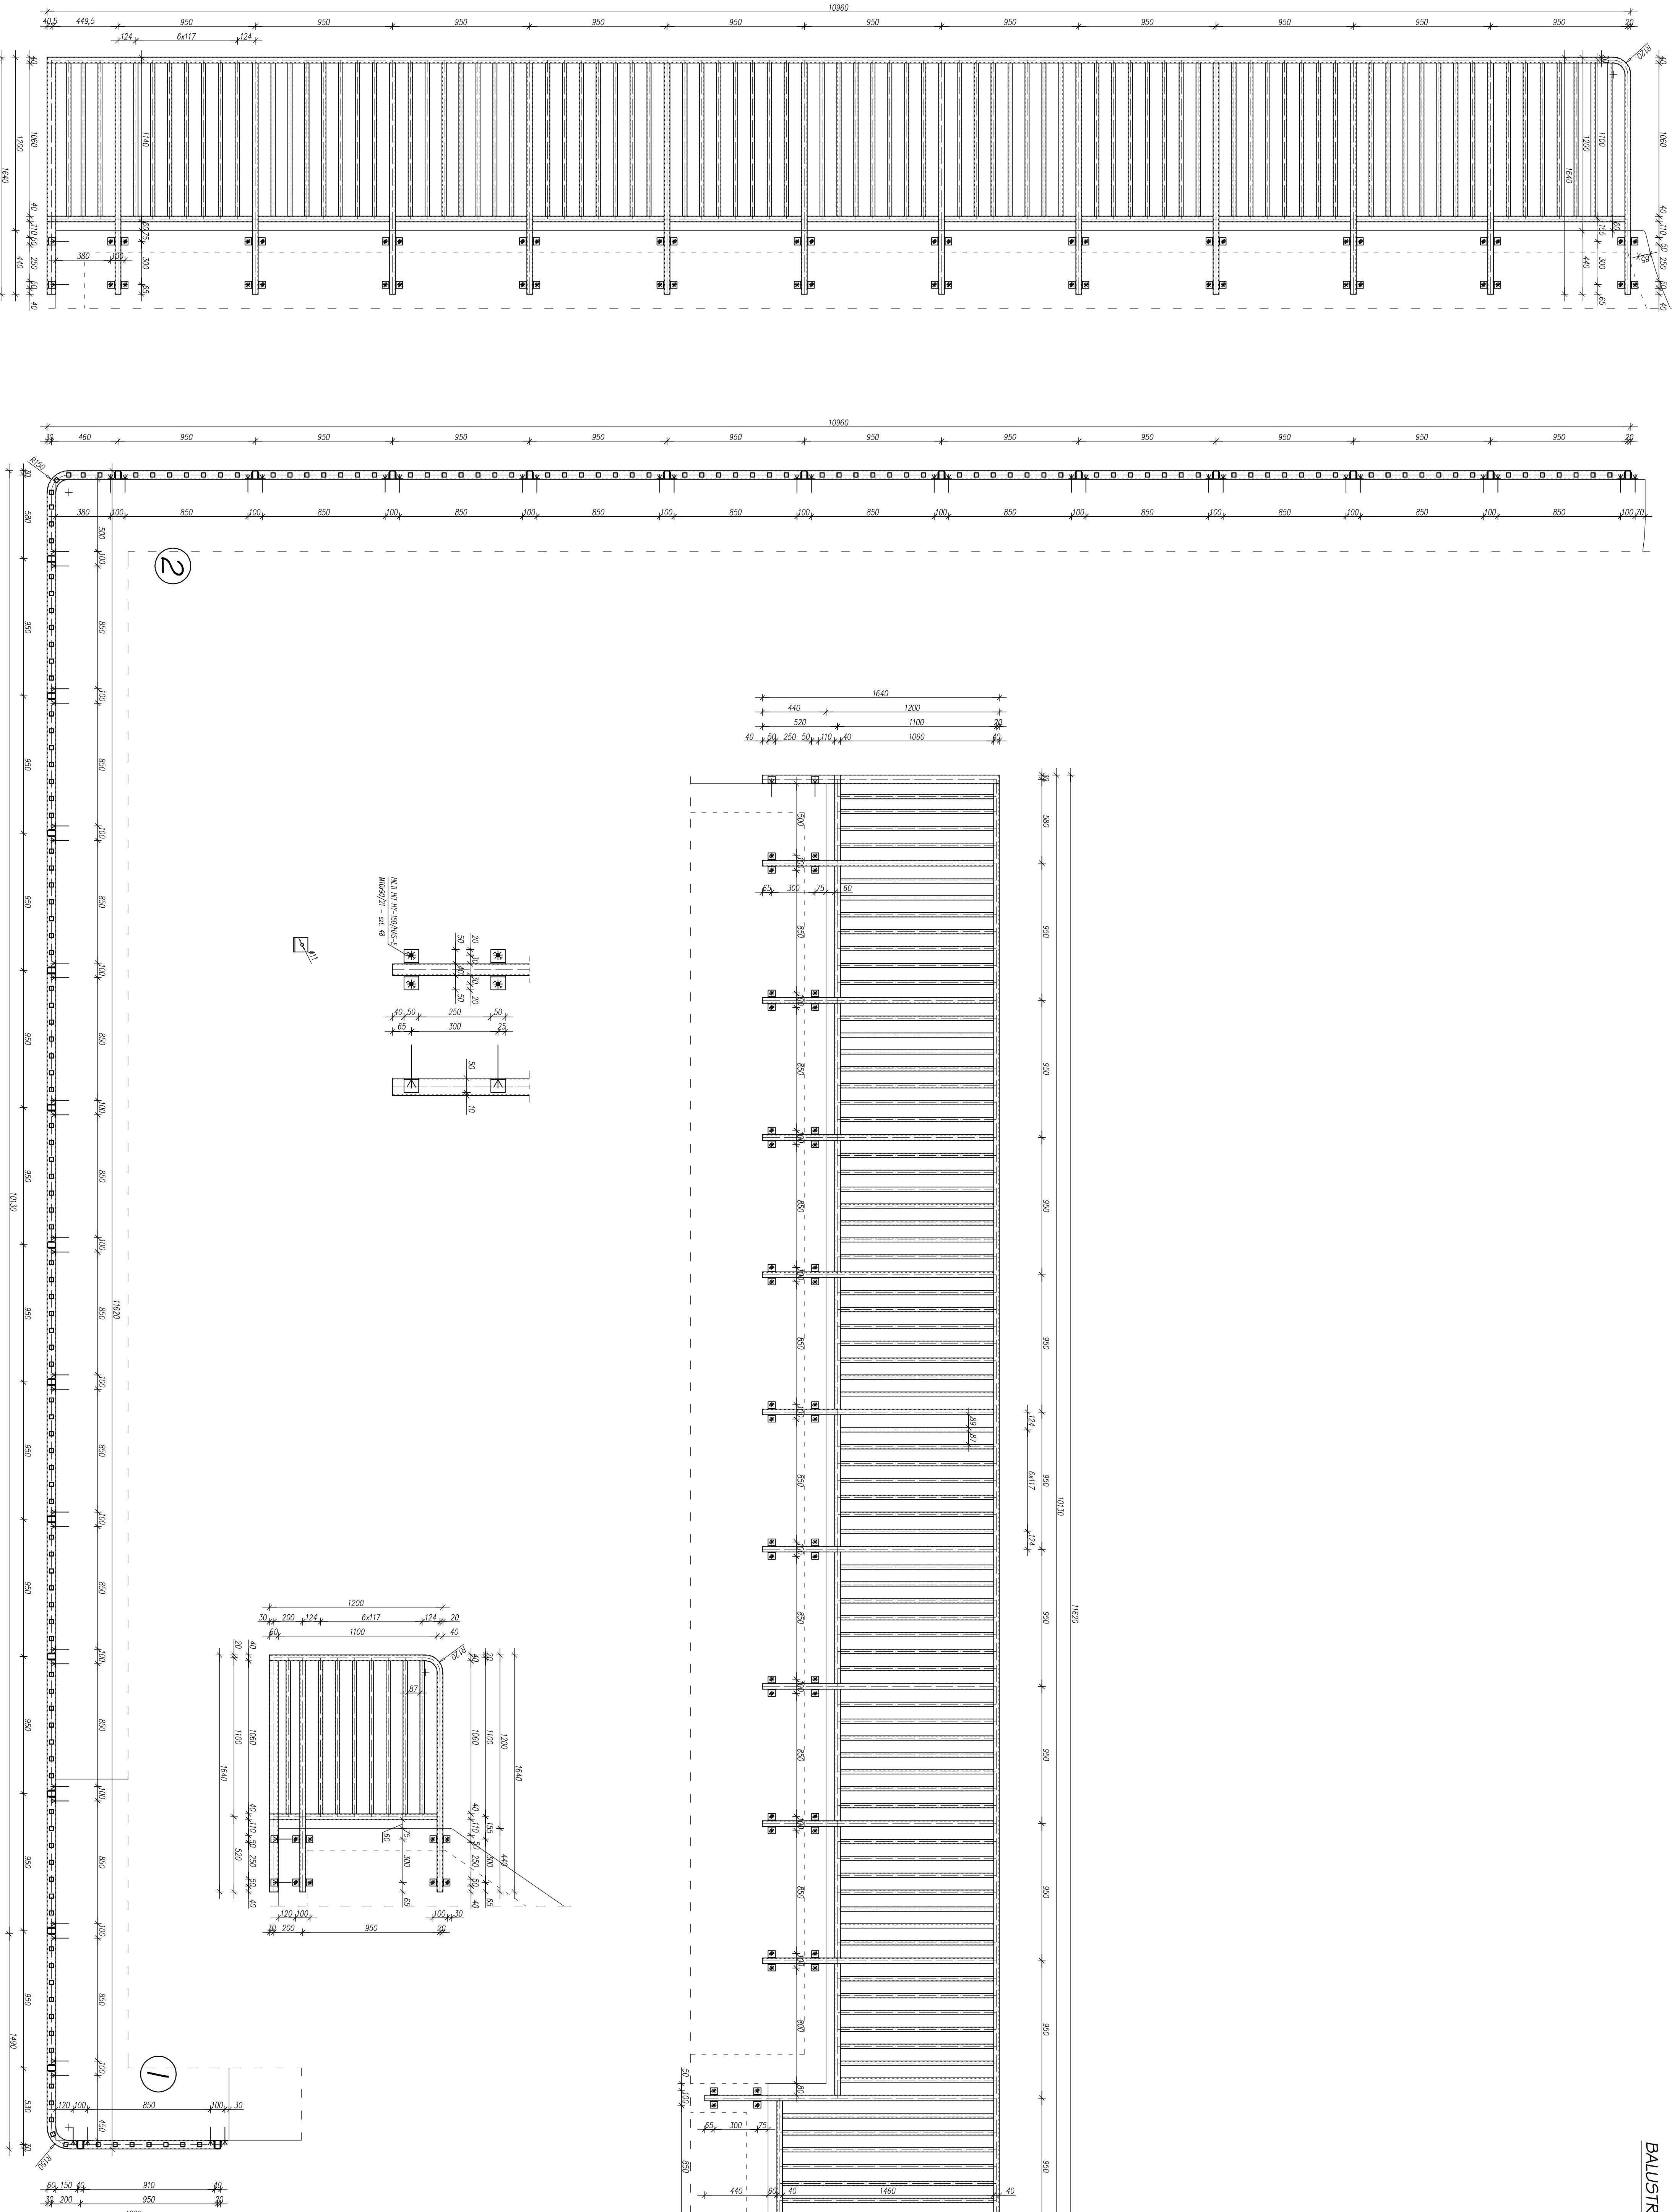
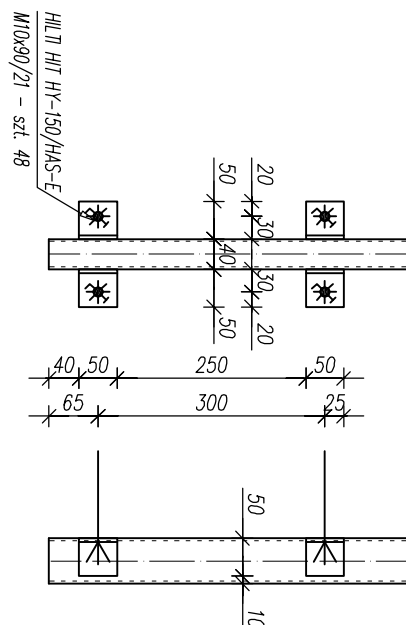
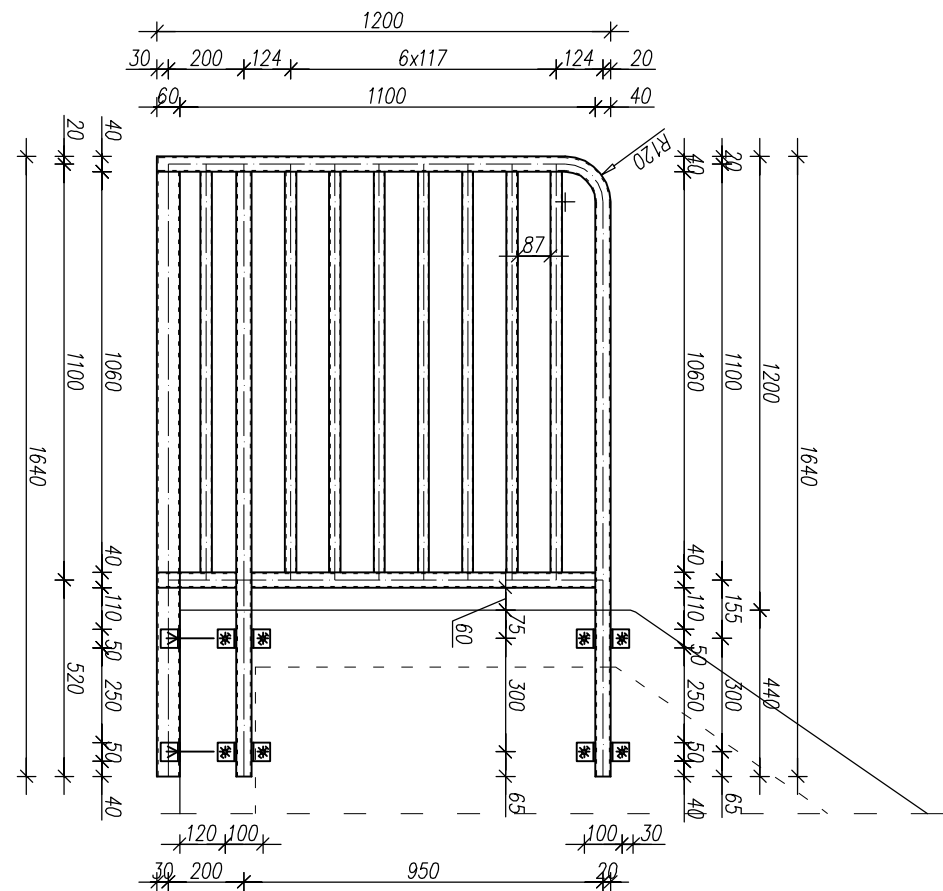
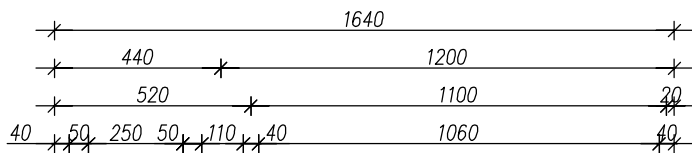


WYKAZ STALI PROFILOWEJ

[illegible]

MATERIAŁ:	
BETON	C25/30 (B30), W8, F150
STAL	AIII - B500SP
	S235JR
ELEKTRODY	EA 146 zastępczo ER 346 lub ER 546

