


BALUSTRADA NA PRZESZKODACH 13, 14 i 15 - rys. zam.

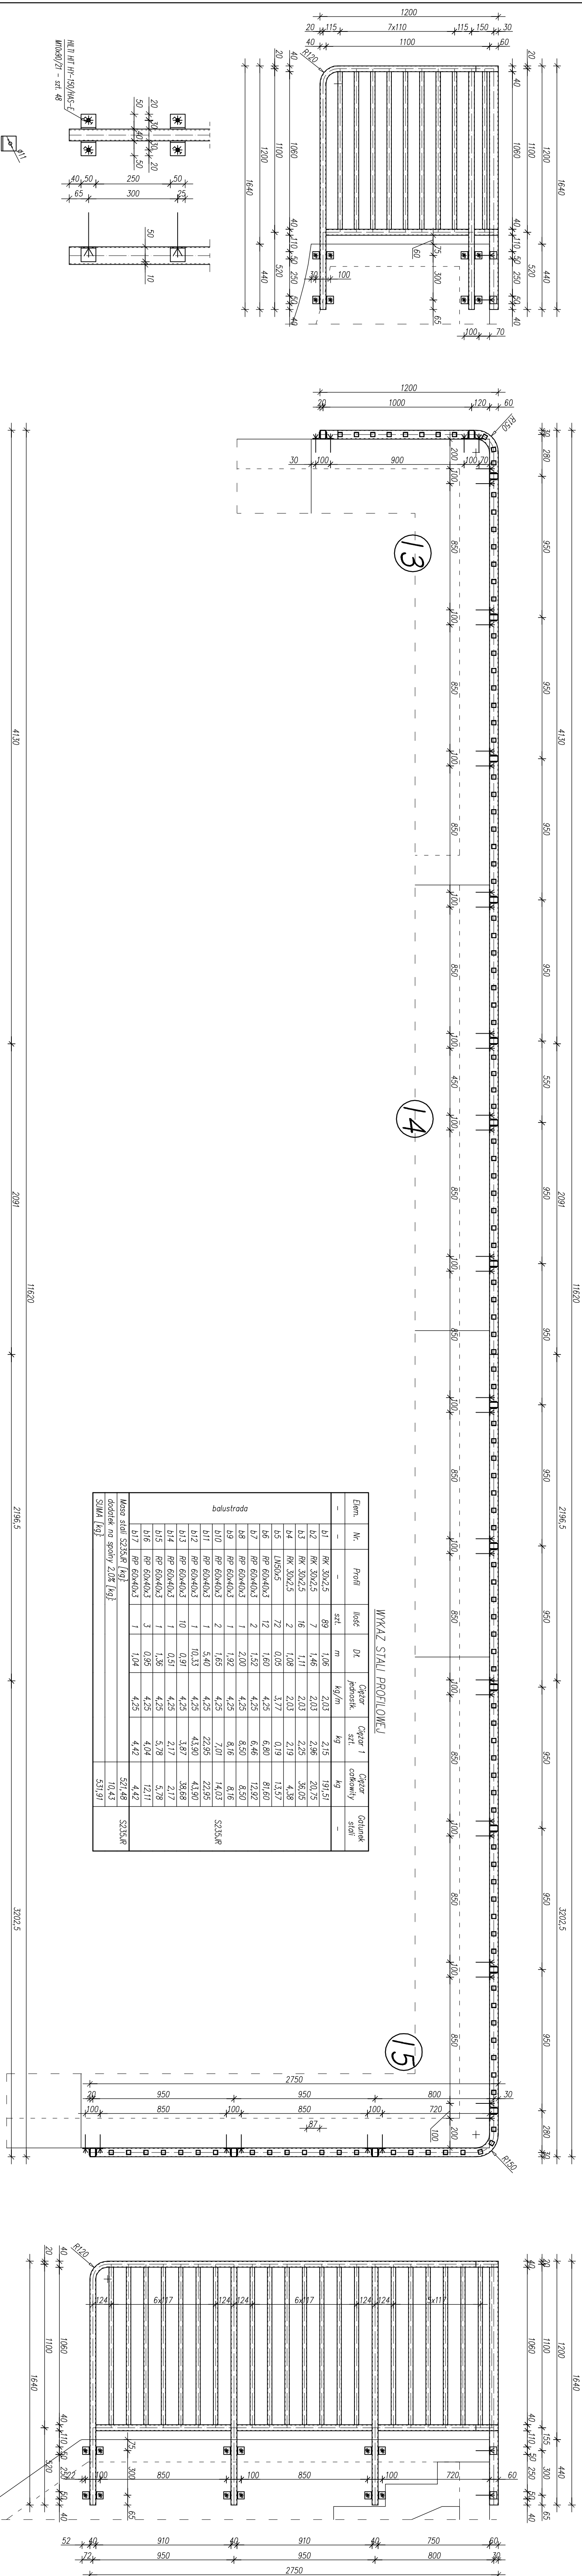

- [illegible]

MATERIAL:	
BETON	C25/30 (B30); Wk: F150
STAL	A41N - B500SP
ELEKTRODY	S235JR
	EA 146 zastępczo ER 346 lub ER 546



M P H U
A D A
PRACOWNIA PRO

Nazwa projektu:	BALUSTRADA NA PRZESZKODACH 13., 14., 15.
Projektant:	mgr inż. arch. Daniel Czernich ul. w Żyrardowie – 10-068
Opracowanie:	
Status:	1-20
Data oprac.	02.2014
Tom	I
Wzręś.	A18