
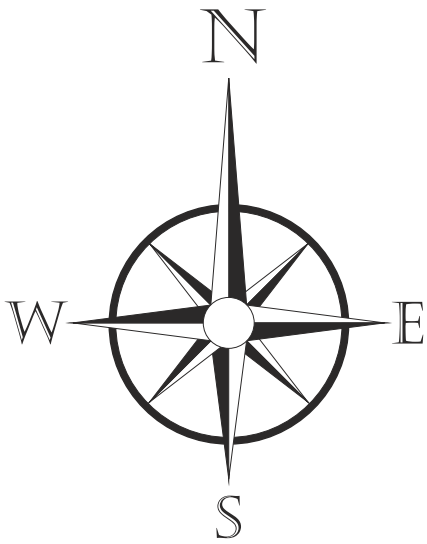


# SKWER PRZY POMNIKU WIECZNA MIŁOŚĆ

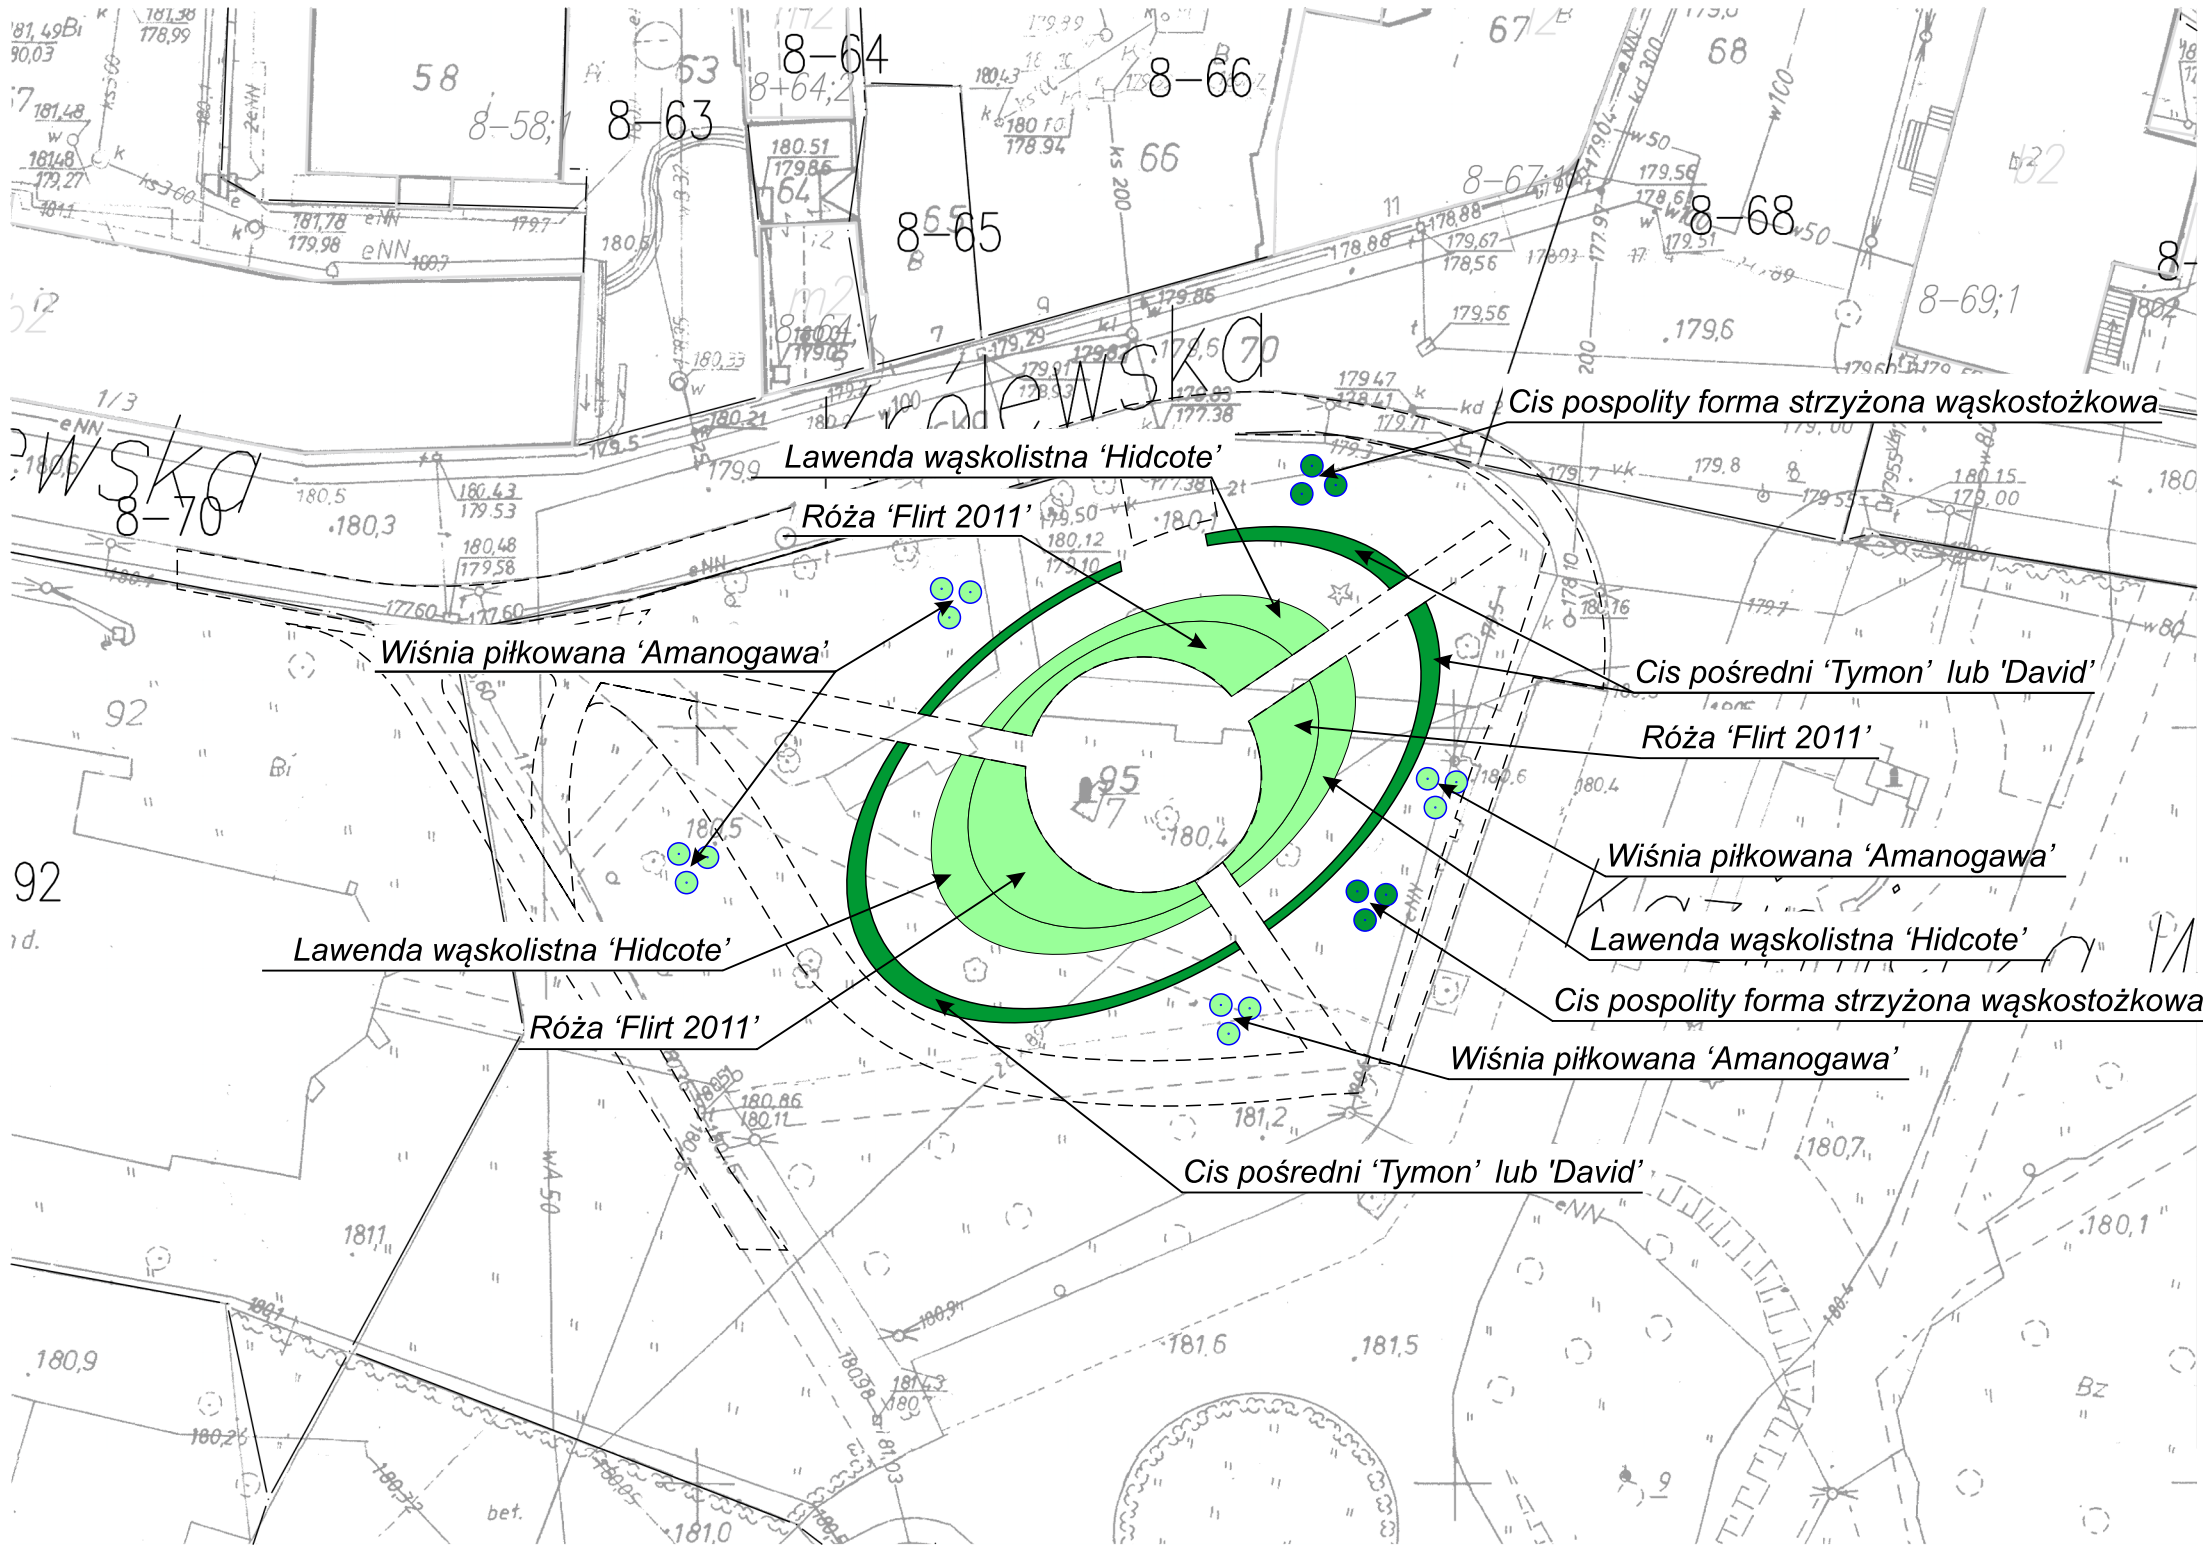

## OZNACZENIA

- krzewy liściaste
- drzewa liściaste
- krzewy iglaste
- drzewa iglaste

NUMER  
LOKALIZACJI

3