WOJ. ŁÓDZKIE
POW. WIELUŃ
GM. WIELUŃ

OB.WIELUŃ obręb 2 ; 5 ARKUSZ Nr 2

MAPA SYTUACYJNO-WYSOKOŚCIOWA

1:500

Z GEODEZYJNĄ INWENTARYZACJĄ URZĄDZEŃ PODZIEMNYCH

GEO-POMIAR Sp. z o.o.
ul.Kilińskiego 23, 98-300 Wieluń
tel. 632 005-37-57
tel./fax 0043 843 43 76

OPRACOWANA NA PODSTAWIE MAPY ZASADNICZEJ W SKALI 1:500 SEKCJE 1)1.421.1.1.51, 1)1.421.1.1.52, 1)1.421.1.1.53, 1)1.421.1.1.54, 1)1.421.1.1.55, 1)1.421.1.1.57 ORAZ POMIARU UZUPEŁNIAJĄCEGO WYKONANEGO W KWIETNIU 2006r PRZEZ GEO-POMIAR SP. Z O.O.W WIELUNIU

UKŁAD POZIOMY-1965
UKŁAD PIONOWY-KRONSZTADT

KIEROWNIK ROBOTY

MAPA AKTUALNA NA DZIEŃ 06.04.2006r
Wieluń dn.11.04.2006r

UZGODNIENIA PRZEDSTAWIONO NA ARKUSZU Nr 1

SZKIC LOKALIZACJI
1:25000

ZESTAWIENIE ARKUSZY

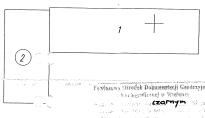

Powiatowy Ośrodek Dokumentacji Geodezyjnej i Kartograficznej w Wieluniu
zgodność
21 KWI 2006
1806 - 2191/2006

Nie wykazuje się istnienia w terenie innych pozwalnie o widocznych brak informacji wynika z możliwości historycznych lub niedopełnienia przepisów zgłaszania do inwentaryzacji (Ustawa Prawo Geodezyjne i Kartograficzne- Dz.U.30/1989,poz.163)

21 KWI 2006
Natrynia nr 243/2006

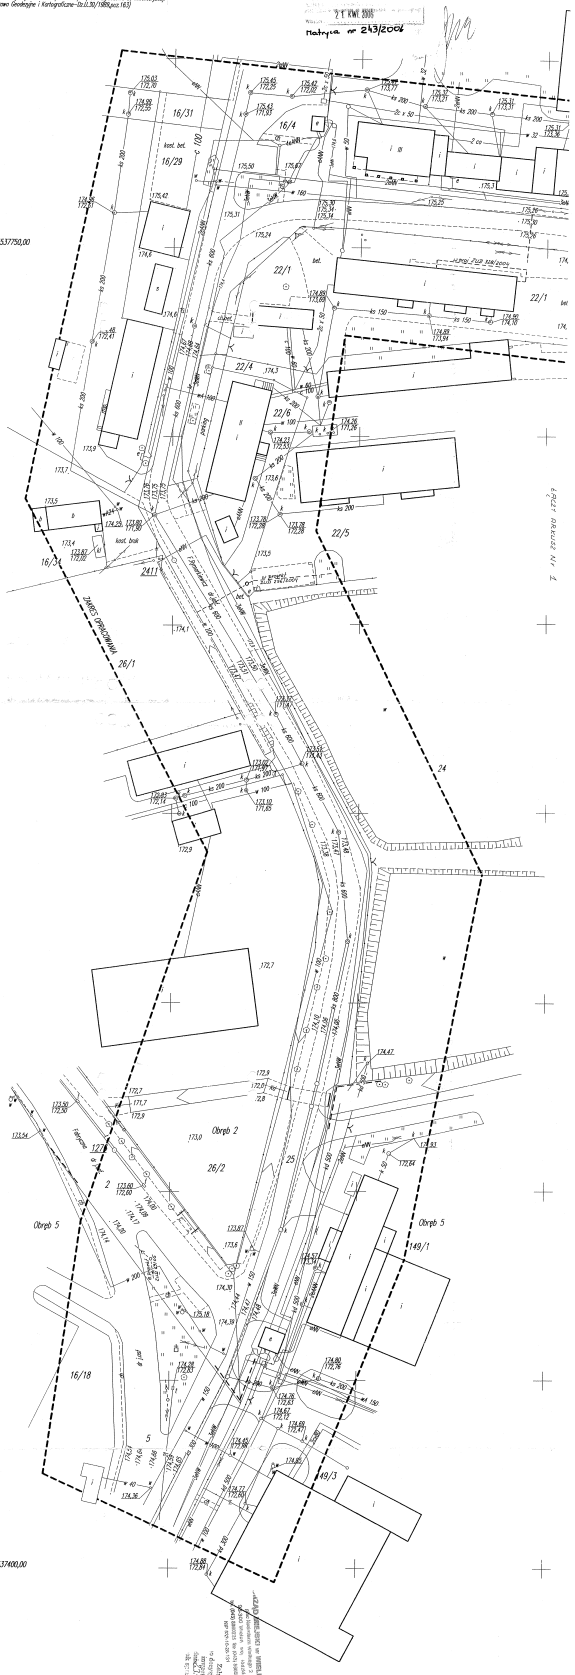

Niniejsza mapa stanowi własność autorską w rozumieniu ustawy z dnia 4 lutego 1994 r. o prawie autorskim i prawach pokrewnych (Dz.U. z 2000 r. Nr 80, poz. 904 z późn. zm.) i podlega ochronie prawnej. Kopiowanie, powielanie, rozpowszechnianie lub wykorzystywanie w jakiejkolwiek formie bez zgody autora jest zabronione.