Uwaga: nie wyklucza się istnienia w terenie innych przewodów, o których brak informacji wynika z zaszłości historycznych lub niedopełnienia przepisów zgłoszenia do inwentaryzacji.
(Ustawa Prawo Geodezyjne i Kartograficzne z dnia 17 maja 1989r. j.t. – Dz. U. 193 poz. 1287)

Projektowane obiekty budowlane ZUDP w Wieluniu	STAROSTWO POWIATOWE w WIELUNIU Narada koordynacyjna ul. A. Struga 1 tel 43 843 39 19 98-300 Wieluń	BRAK OBIEKTÓW PROJEKTOWYCH Wieluń, dn 11.12.2014 podpis

Oznaczenie kancelaryjne zgłoszenia pracy geodezyjnej		GNO.6640.1385.2014
Miejscowość		m. Wieluń
Numery działek ewidencyjnych		obr. 8: 379/1 obr. 13: 5, 29, 37, 30/14, 30/15, 275
Obręb ewidencyjny	Identyfikator	101709_4.0008, 101709_4.0013
	Nazwa	Obręb 8, 13
Jednostka ewidencyjna	Identyfikator	101709_4
	Nazwa	m. Wieluń
Skala mapy	1:500	sekcje 131.412.241.3; 241.4; 243.1
Nazwa układu współrzędnych	Prostokątnych płaskich	1965/1
	Wysokości	Kronsztadt "60"
Oznaczenie granic obszaru który był przedmiotem aktualizacji		– – – – – –
Oznaczenie i informacje o służebnościach gruntowych mających wpływ na zagospodarowanie gruntów, zlokalizowanych w granicach projektowanej inwestycji		
Oznaczenie i symbol konturu użytku gruntowego, który nie jest ujawniony w bazie danych ewidencji gruntów i budynków		
Stan aktualny na dzień	2014-11-21	GEODETA UPRAWNIONY inż. Damian Marciniak Upr. nr 20843
Data sporządzenia mapy	2014-12-01	
Numer księgi robót	20843-157/2014	
		Kierownik robót

Szkic lokalizacji SKALA 1:25000

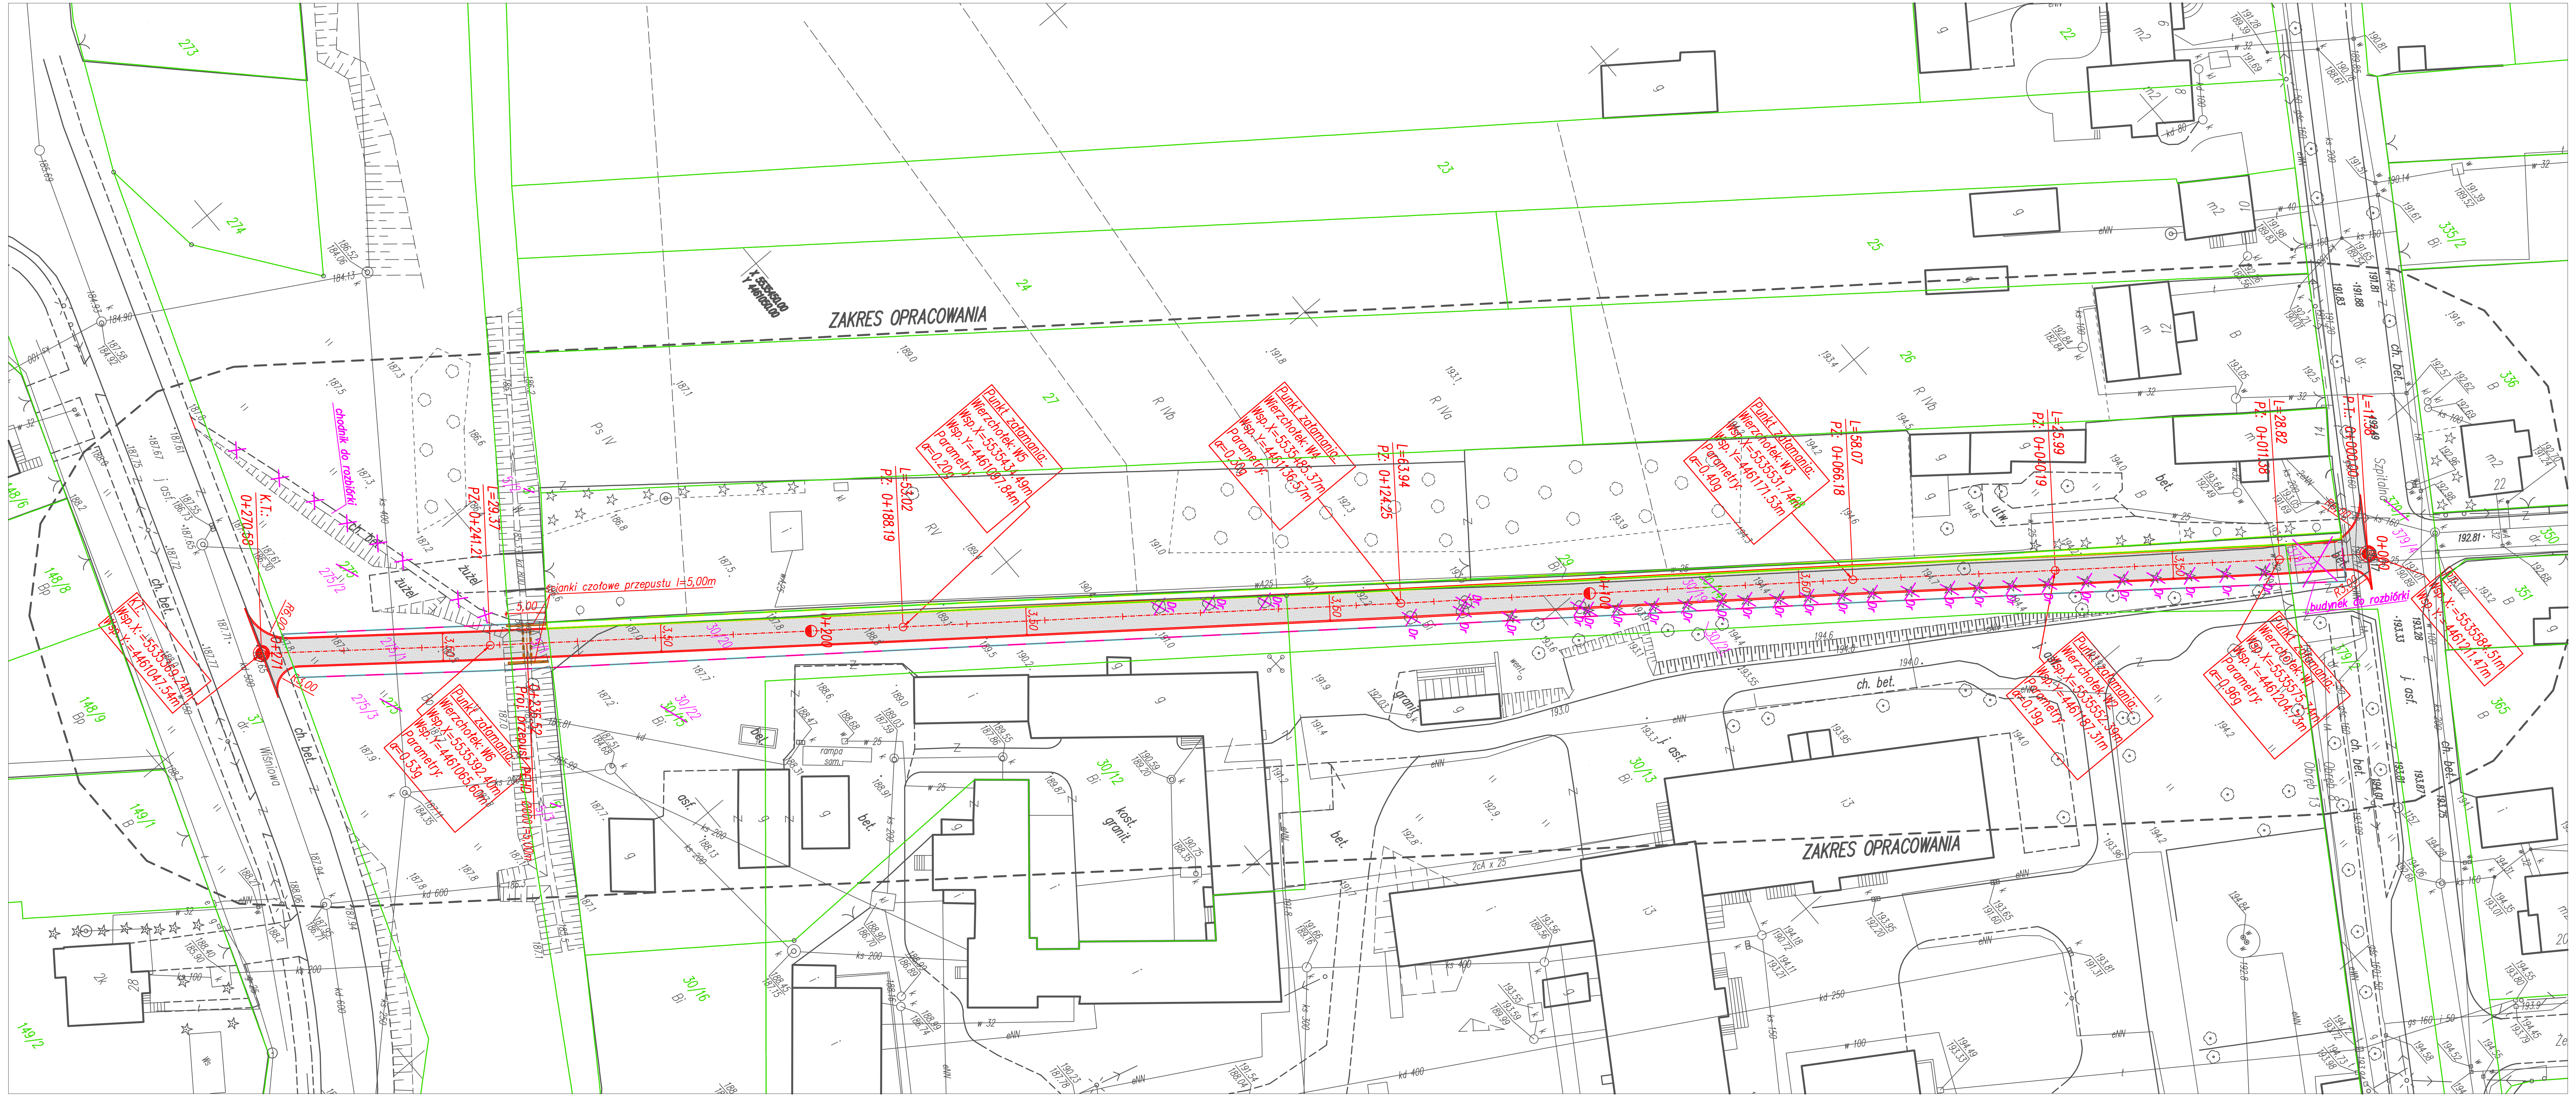

LEGENDA:
- projekt. krawędź jezdni
- linie podziału działek
- granice działek
- granica istn. pasa drog.
- linie rozgraniczające
- jezdnia drogi nawierzchnia z kostki betonowej
- Dr drzewa do wycinki

OPISY TRAS:
P.T. – początek trasy
K.T. – koniec trasy
PŁK – początek łuku kołowego
KŁK – koniec łuku kołowego
PZ – punkt załamania osi trasy
P.P.P. – początek prostej przejściowej
K.P.P. – koniec prostej przejściowej
SK – skrzyżowanie
Zd – zjazd do posesji
str. L+P – strona lewa i prawa
P.Zm.szer.–początek zmiany szerokości
K.Zm.szer.–koniec zmiany szerokości

F.H.U. TOMÑ PRACOWNIA PROJEKTOWA	98-300 Wieluń ul. Świętej Barbary 26 tel./fax 043 / 8439341 tel.kom. 506 151165
Stadium: projekt budowlany	Branża: drogowa

Adres inwestycji	Wieluń, dz. Nr ewid. 379/1 obręb 8 Wieluń, dz. Nr ewid. 5, 29, 37, 30/14, 30/15, 275 obręb 13		
Obiekt	Budowa drogi gminnej wraz z oświetleniem ulicznym w miejscowości Wieluń		
Inwestor	Burmistrz Wielunia, Pl. Kazimierza Wielkiego 1, 98-300 Wieluń		
Nazwa rysunku	PROJEKT ZAGOSPODAROWANIA TERENU		
FUNKCJA	imię i nazwisko nr uprawnień, izba		podpis
Projektant br. drogowa	mgr inż. TOMASZ STASIAK upr. do proj. bez ogr. w spec. drogowej upr.projekt. LOD/0872/POOD/08 izba ŁOD/BD/8424/08		
Sprawdzający br. drogowa	mgr inż. ADAM MORAWIAK upr. do proj. bez ogr. w spec. drogowej upr.projekt. LOD/0871/POOD/08 izba ŁOD/BD/8425/08		
Skala 1:500	Data opracowania 12.2014	Nr rysunku	D1