UWAGA: nie wyklucza się istnienia w terenie innych przewodów o których brak informacji wynika z zaszłości historycznych lub niedopełnienia obowiązku zgłoszenia do inwentaryzacji (Ustawa z dnia 17 maja 1989 r. Prawo Geodezyjne i Kartograficzne, t.j. Dz.U.193, poz.1287)

Projektowane obiekty budowlane ZUDP Wieluń	BRAK OBIEKTÓW PROJEKTOWYCH Wieluń, dn. 30. 07. 2015 podpis

STAROSTWO POWIATOWE w WIELUNIU Narada koordynacyjna ul. A. Struga 1 tel. 43 843 39 19 98-300 Wieluń

MAPA DO CELÓW PROJEKTOWYCH

Oznaczenie kancelaryjne zgłoszenia pracy geodezyjnej		GNO 6642.1073.2015
Numer księgi robót		42/2015
Sekcja mapy zasadniczej 1:500		131.412.2511
Miejscowość		**WIELUŃ**
Numery działek ewidencyjnych		**422,421,637**
Województwo		Łódzkie
Powiat		Wieluń
Jednostka ewidencyjna	Identyfikator	101709_4
	Nazwa	Wieluń
Obręb ewidencyjny	Identyfikator	**101709_4.0009**
	Nazwa	**m.WIELUŃ OBR.9**
Skala mapy		**1:500**
Nazwa układu współrzędnych	Prostokątnych płaskich	1965 / 1
	Wysokości	Kronsztadt 60
Oznaczenie granic obszaru, który był przedmiotem aktualizacji		- - - - - - - -
Oznaczenie i informacje o służebnościach gruntowych mających wpływ na zagospodarowanie gruntów, zlokalizowanych w granicach projektowanej inwestycji		BRAK
Oznaczenie i symbol konturu użytku gruntowego, który nie jest ujawniony w bazie danych ewidencji gruntów i budynków		BRAK

Stan aktualny na dzień	07-07-2015 r.
Data sporządzenia mapy	23-07-2015 r.

GEOPOL s.c.Pracownia Geodezyjna
98-300 Wieluń ul. Struga 1
tel/fax (43) 843-33-04
Geodeta Uprawniony
mgr inż. Tomasz Pieprzyk
Nr upr. 18256

Kierownik roboty:

Potwierdza się, że niniejszy dokument został opracowany w wyniku prac geodezyjnych i kartograficznych, których rezultaty zawiera operat techniczny wpisany do ewidencji materiałów państwowego zasobu geodezyjnego i kartograficznego

Organ prowadzący państwowy zasób geodezyjny i kartograficzny	STAROSTA WIELUŃSKI
Identyfikator ewidencyjny materiału zasobu-operatu technicznego	P.1017.2015.1162
Data wpisania operatu technicznego do ewidencji materiałów zasobu	30. 07. 2015
Imię, nazwisko i podpis osoby reprezentującej organ	Z up. Starosty Robert Matczak KIEROWNIK Ośrodka Dokumentacji Geodezyjnej i Kartograficznej w Wieluniu
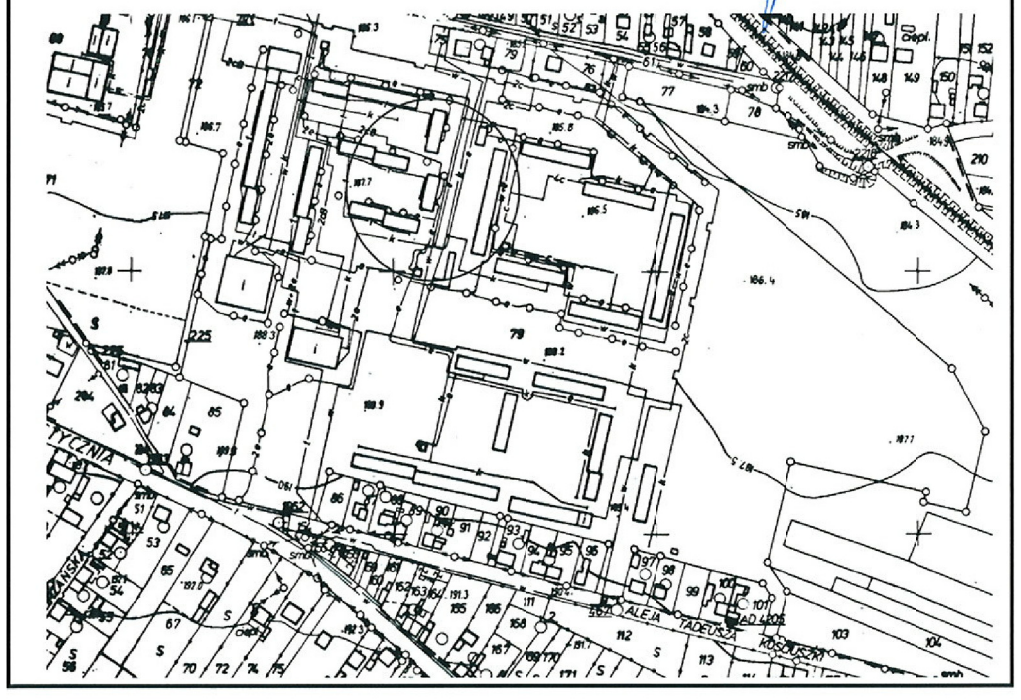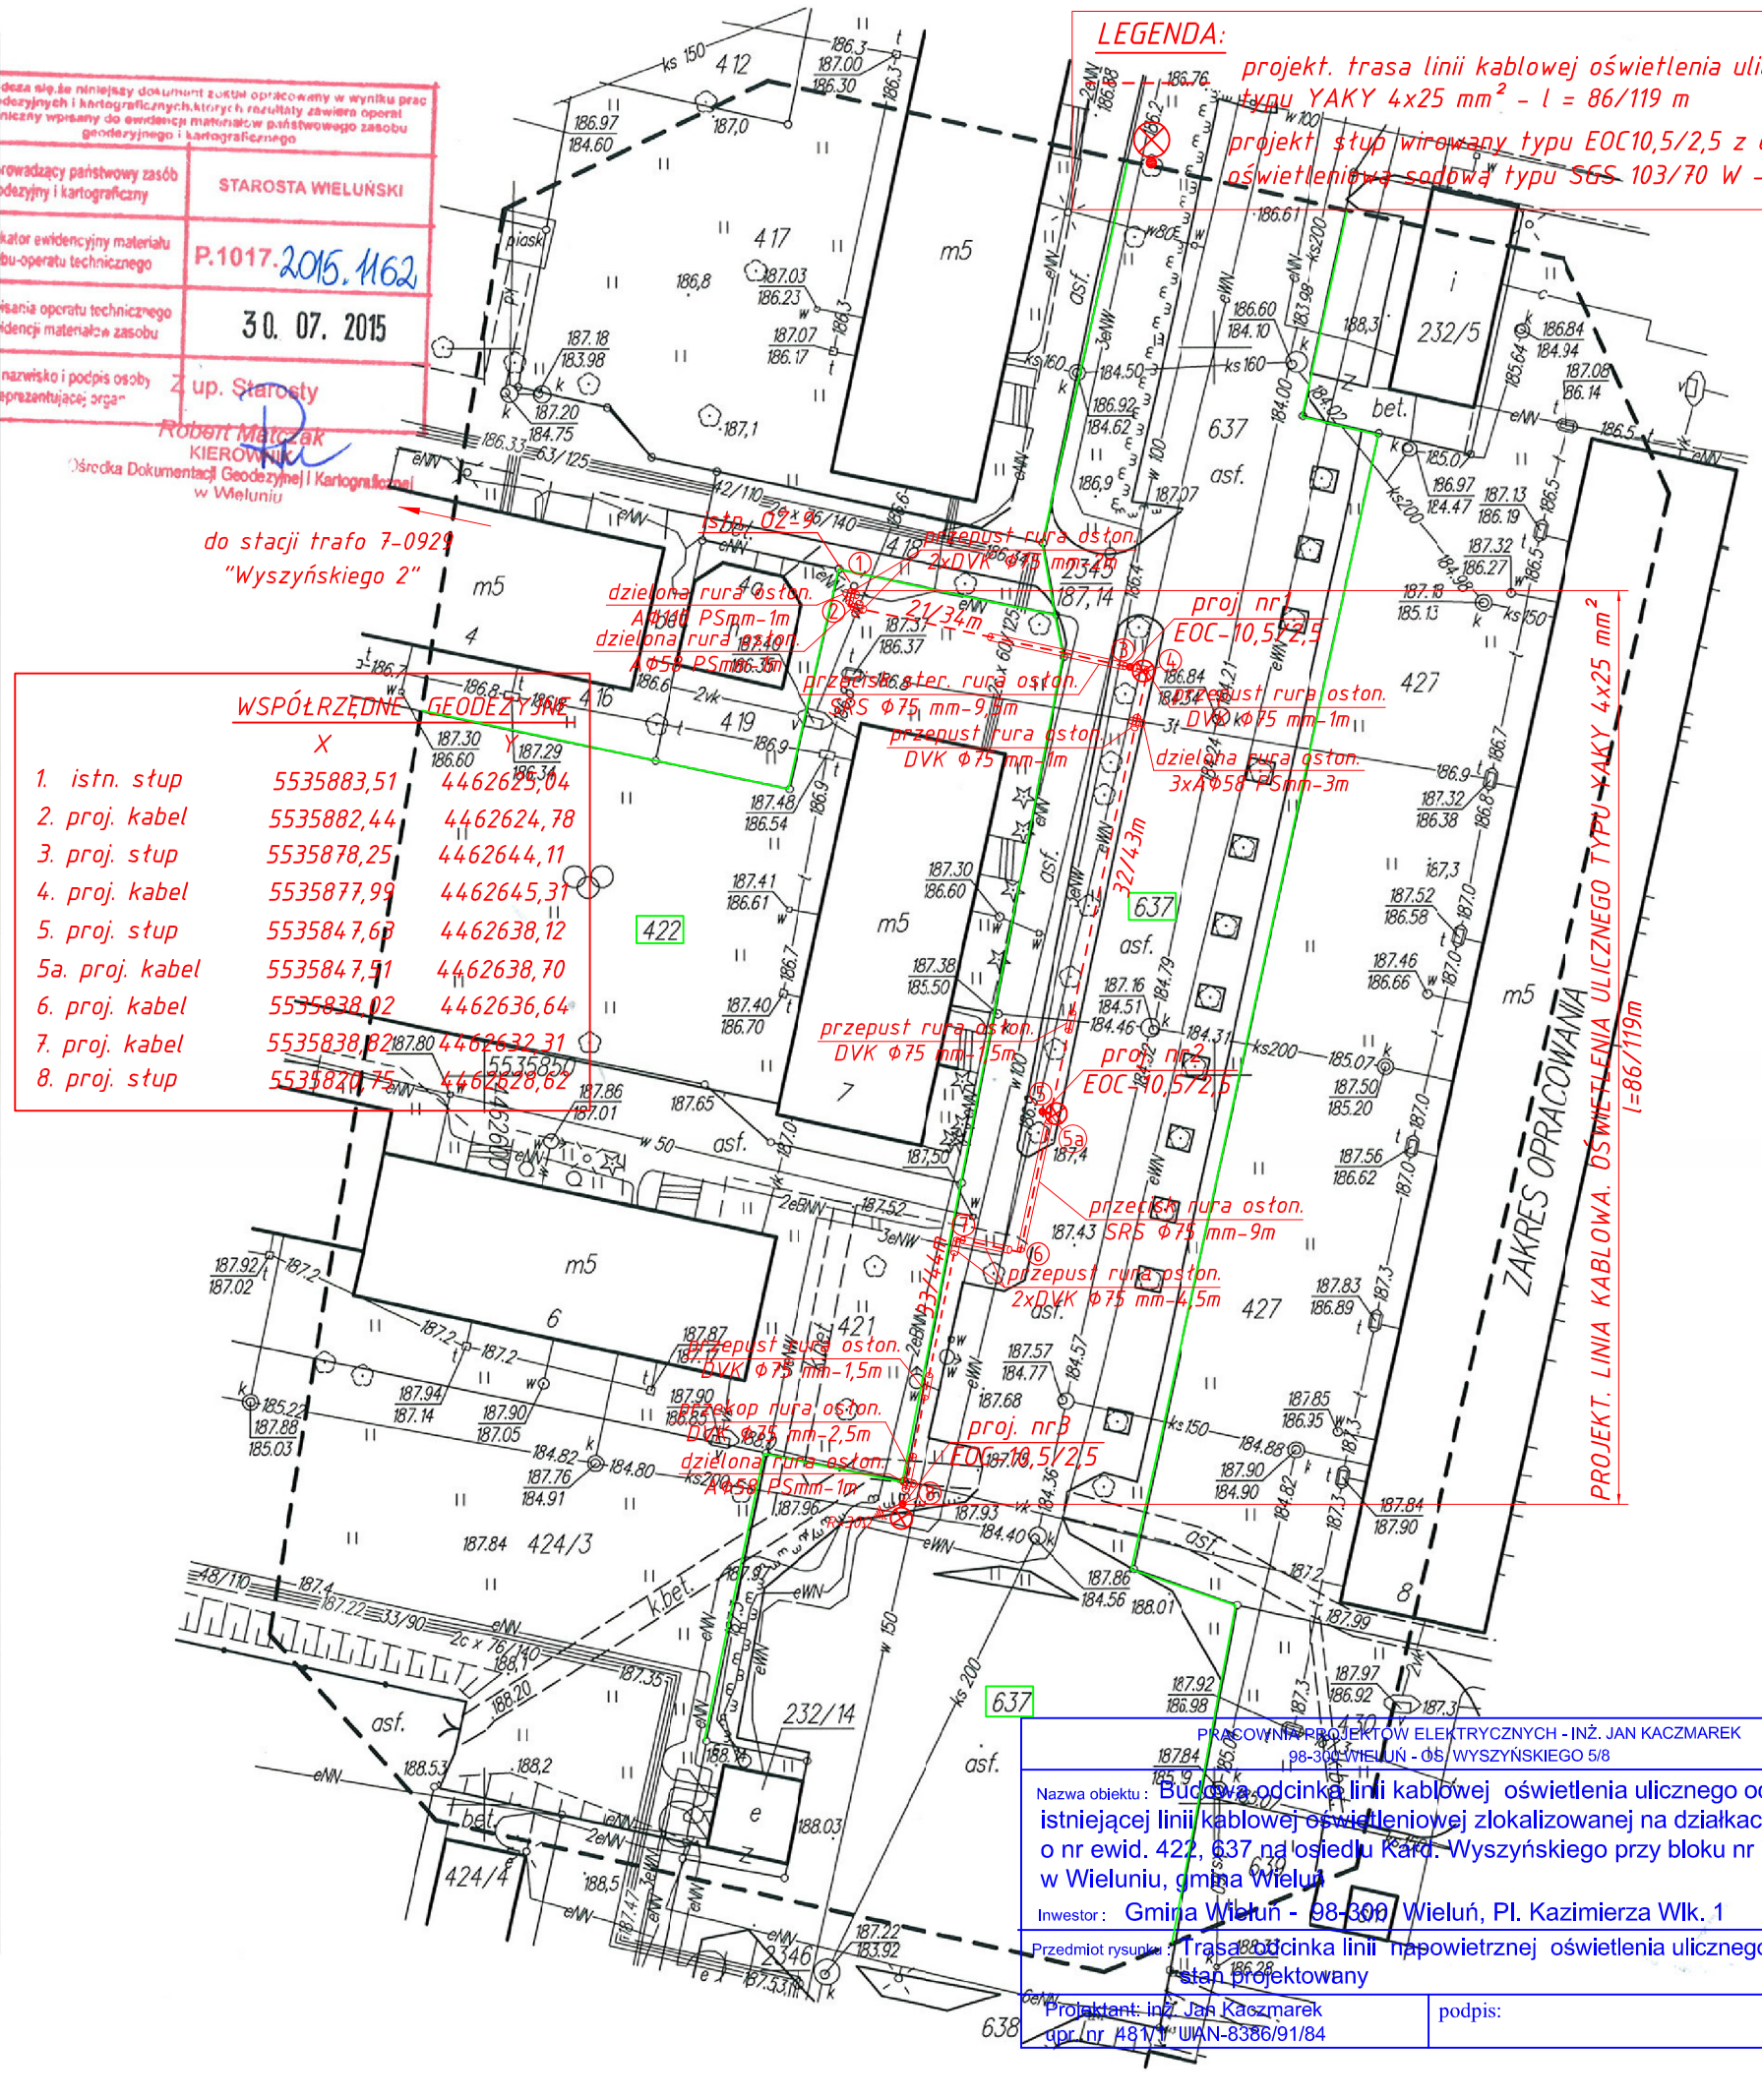
Szkic lokalizacji **Skala 1:5000**