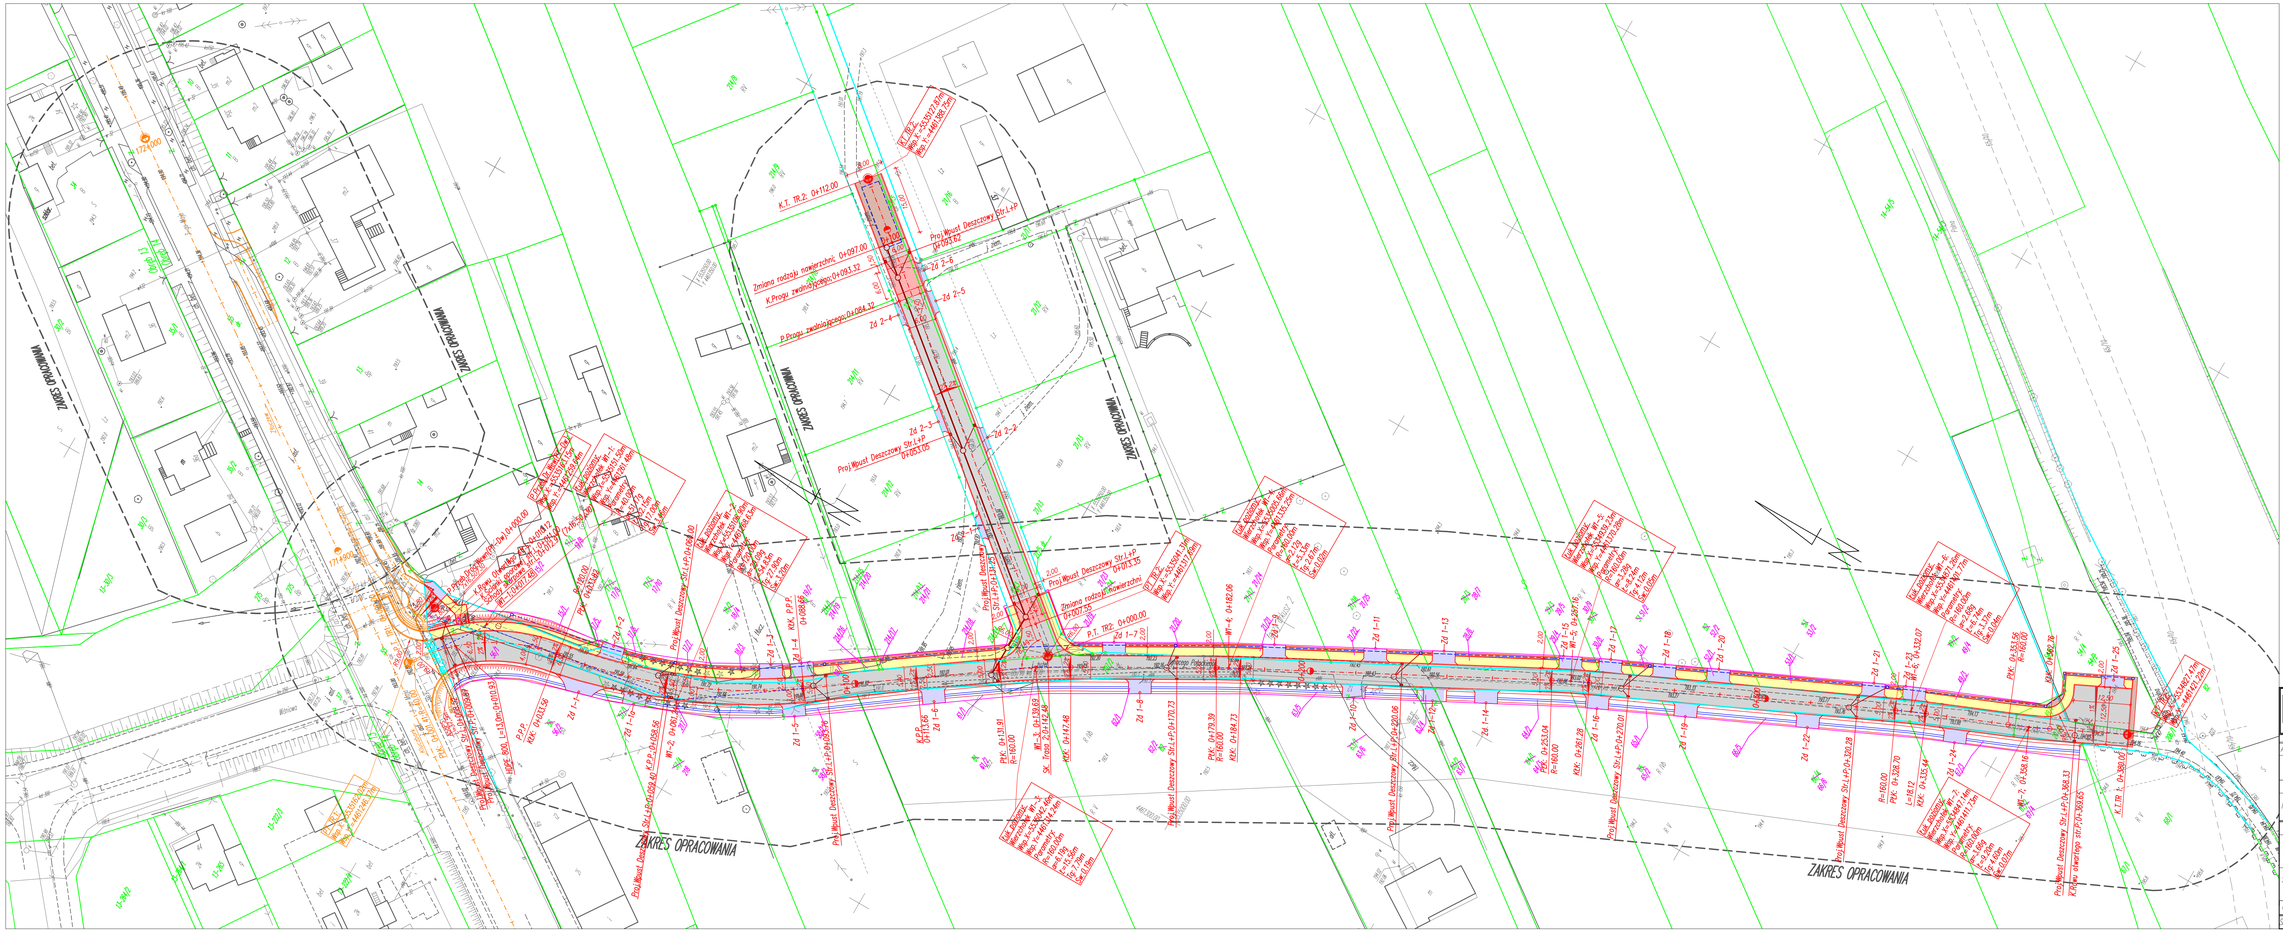
ZAKRES OPRACOWANIA
ZAKRES OPRACOWANIA
WIMKOWSKI SZLAK
WIMKOWSKI SZLAK
WIMKOWSKI SZLAK
Projektowany Deszczowy Str.1+P
