Projektowane obiekty budowlane ZUDP Wieluń	BRAK OBIEKTÓW PROJEKTOWYCH Wieluń, dn. 27. 05. 2013 podpis .....

STAROSTWO POWIATOWE w WIELUNIU
Zespół Uzgadniania Dokumentacji Projektowej
ul. A.Struga 1, tel. (043) 843-39-11

UWAGA: Nie wyklucza się istnienia w terenie takich przewodów, o których brak informacji wynika z zaszłości historycznych lub niedopełnienia przepisów zgłoszenia do inwentaryzacji
(Ustawa Prawo Geodezyjne i Kartograficzne – Dz.U. Nr 193, poz 1287 z 8 października 2010 r.)

MAPA DO CELÓW PROJEKTOWYCH 1:500

Oznaczenie kancelaryjne zgłoszenia pracy geodezyjnej		1806–128/2013
Miejscowość		WIELUŃ, obr.7, ul. Palestrancka
Numery działek ewidencyjnych		263
Obręb ewidencyjny	Identyfikator	101709_4.0007
	Nazwa	Wieluń
Jednostka ewidencyjna	Identyfikator	101709_4
	Nazwa	WIELUŃ – miasto
Sekcje		131.412.1932
Nazwa układu współrzędnych	Prostokątnych płaskich	1965/1
	Wysokości	Kronsztadt 60
Oznaczenie granic obszaru, który był przedmiotem aktualizacji		– – – – – – –
Oznaczenie i informacje o służebnościachgruntowych mających wpływ na zagospodarowanie gruntów, zlokalizowanych w granicach projektowanej inwestycji		brak
Oznaczenie i symbol konturu użytku gruntowego, który nie jest ujawniony w bazie danych ewidencji gruntów i budynków		brak
Stan aktualny na dzień	22.04.2013	
Data sporządzenia mapy	15.05.2013	
Numer księgi robót	119/2013	
Mapę sporządził	mgr inż. Ireneusz Kruk	
Kierownik roboty	mgr inż. Ireneusz Kruk	

szkic lokalizacji 1:25000

GEODETA UPRAWNIONY
nr upr. 8921
mgr inż. Ireneusz Kruk

GEO-POMIAR s.c.
98-300 Wieluń, ul. Kilińskiego 23
tel./fax 43 843 43 76
NIP 8322067758

Starosta Wieluński
Ośrodek Dokumentacji Geodezyjnej i Kartograficznej
W obszarze oznaczonym linią ciągłą ..... dokonano aktualizacji treści mapy zasadniczej. Dokumenty z pomiaru uzupełniającego przyjęto do zasobu państwowego w dniu 24 MAJ 2013 i zaewidencjonowano pod nr 1806 – 4941 / 2013
Niniejsza mapa może służyć do celów projektowych. Projektowane obiekty budowlane wymagające pozwolenia na budowę podlegają wytyczeniu i inwentaryzacji powykonawczej przez jednostki uprawnione do wykonywania prac geodezyjnych.
WIELUŃ ..... 24 MAJ 2013

Z up. Starosty
Robert Matczak
KIEROWNIK
Ośrodka Dokumentacji Geodezyjnej i Kartograficznej w Wieluniu

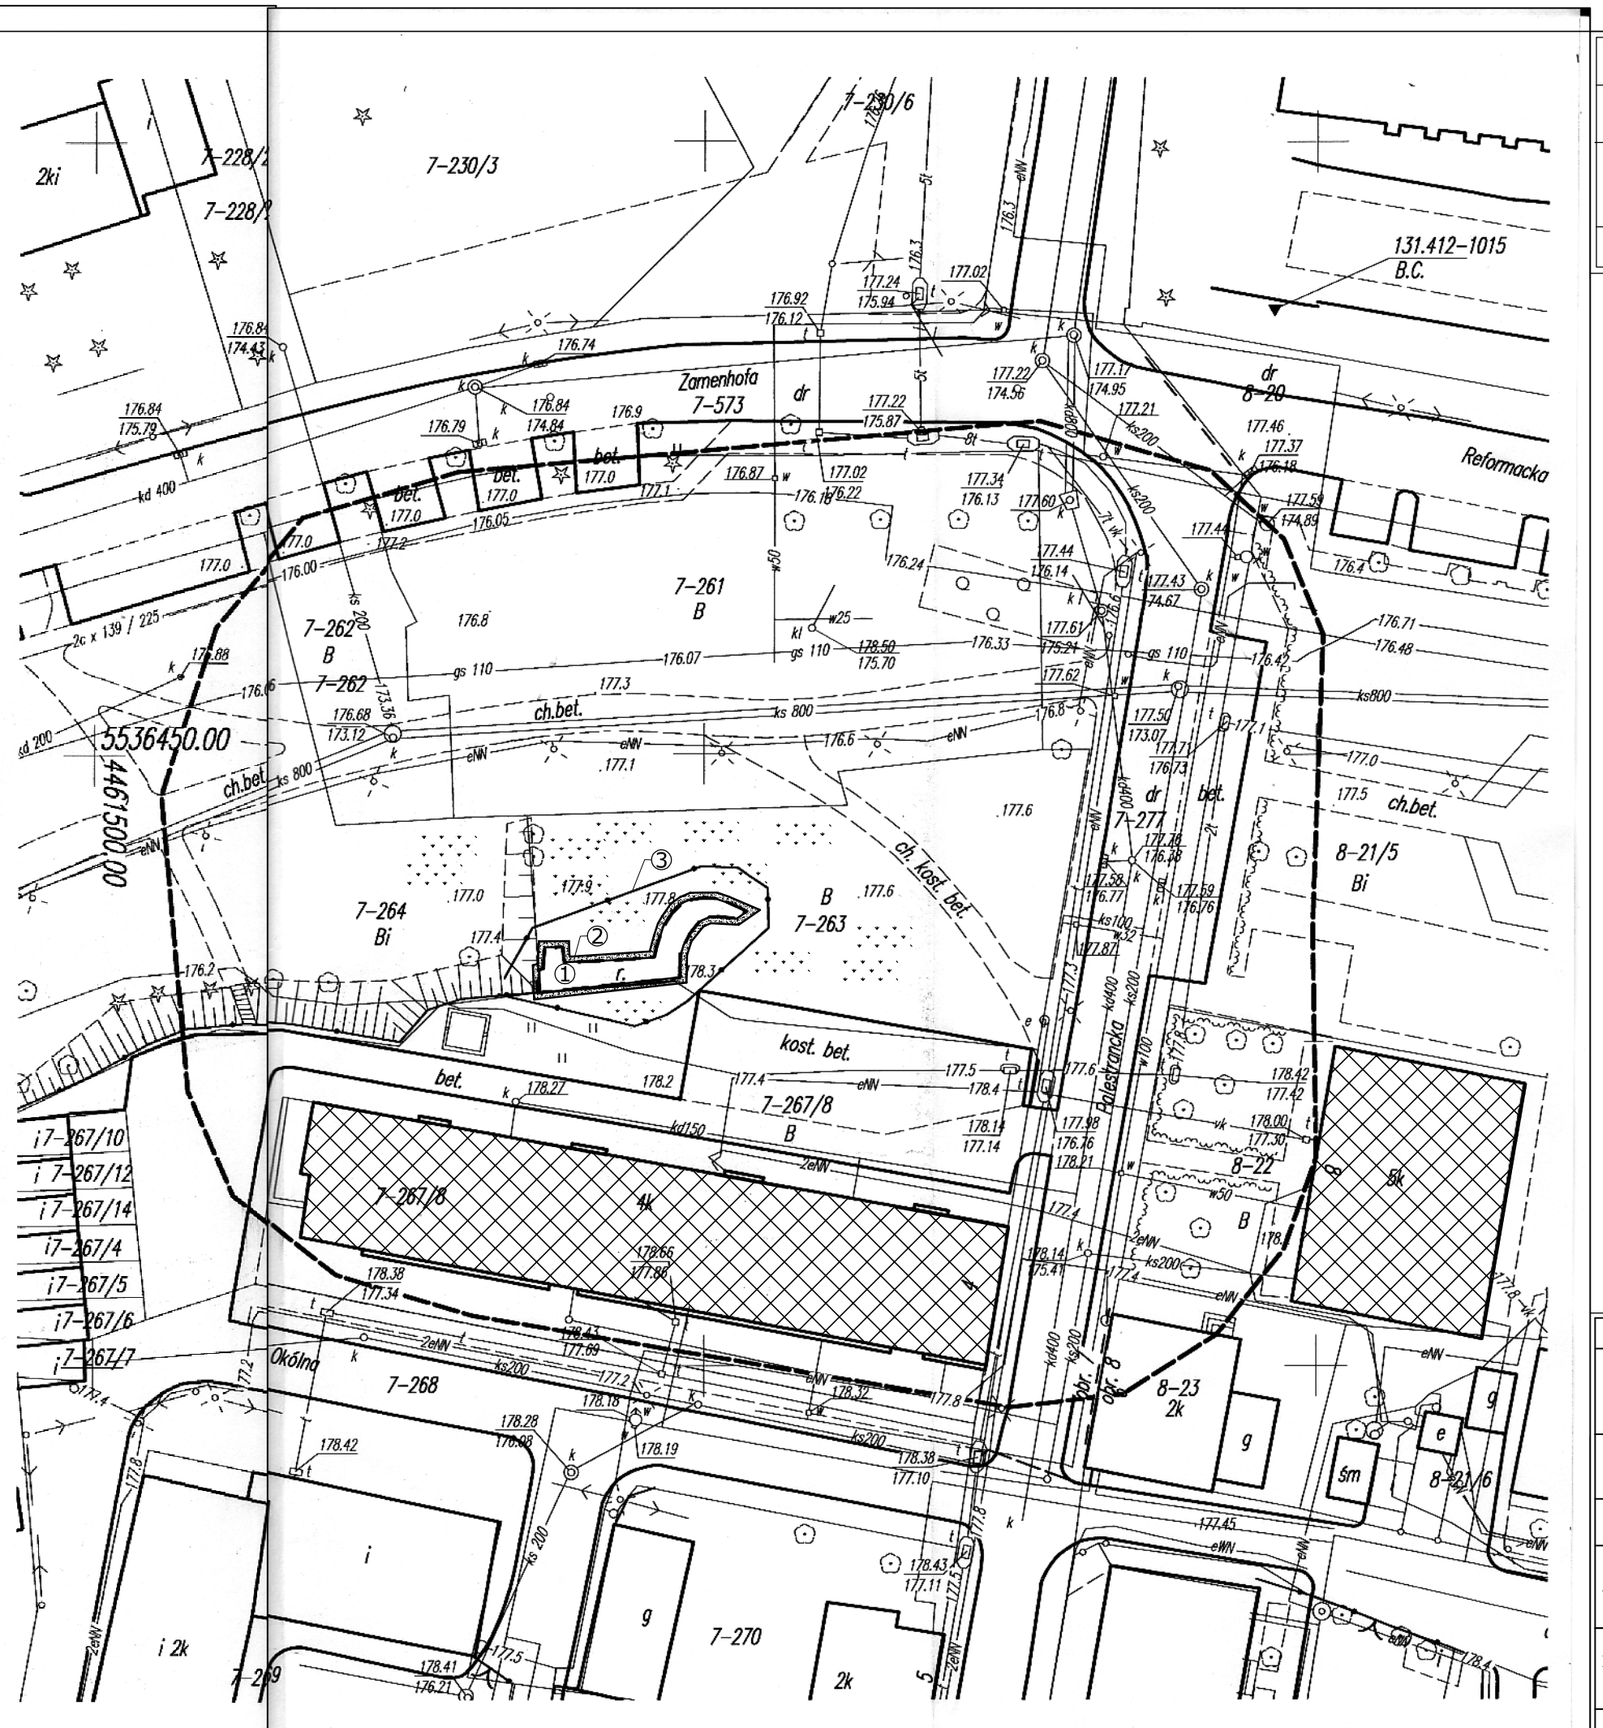

LEGENDA:

① - ISTNIEJĄCY FRAGMENT BASZTY SWAWOLA

② - PROJEKTOWANA OPASKA ŻWIRKOWA

③ - OGRODZENIE

OZNACZENIA

- PROJEKTOWANA BUDYNEK MIESZKALNY
- ISTNIEJĄCY BUDYNEK MIESZKALNY
- ZIELEŃ
- w — WODOCIĄG
- ks — KANALIZACJA SANITARNA
- eNN — LINIA ELEKTRYCZNA NN
- t — LINIA TELEFONICZNA
- GRANICA DZIAŁKI DZIAŁKI
- WYBURZENIA/ROZBIÓRKI

PROJEKT ZAGOSPODAROWANIA TERENU	
Lokalizacja :	dz. nr 263, obręb Wieluń miasto
Nazwa inwestycji:	REWITALIZACJA ZABYTKOWEGO CENTRUM WIELUNIA ODBUDOWA BASZTY SWAWOLA
Inwestor:	*GMINA WIELUŃ*

INWESTOR	TEMAT		
GMINA WIELUŃ PL. KAZIMERZA WIELKIEGO 1 98-300 WIELUŃ	REWITALIZACJA ZABYTKOWEGO CENTRUM WIELUNIA **ODBUDOWA BASZTY SWAWOLA**		
OBIEKT **BASZTA SWAWOLA**	NAZWA RYSUNKU **ZAGOSPODAROWANIE TERENU**	DATA CZERWIEC 2013r.	
OPRACOWANIE	PODPIS	SKALA	NR RYS.
Architektura: mgr inż. arch. Paweł Butkiewicz uprawn. nr 1634/97/Lo, DS-0108		1:500	U - 1
Konstrukcja : mgr inż. Krzysztof Kędzia uprawn. nr 533/85, UAN-8386/65/85			
Opracowanie: mgr inż. Małgorzata Musialska-Kozik			