


PRZEKRÓJ C-C - skala 1:50

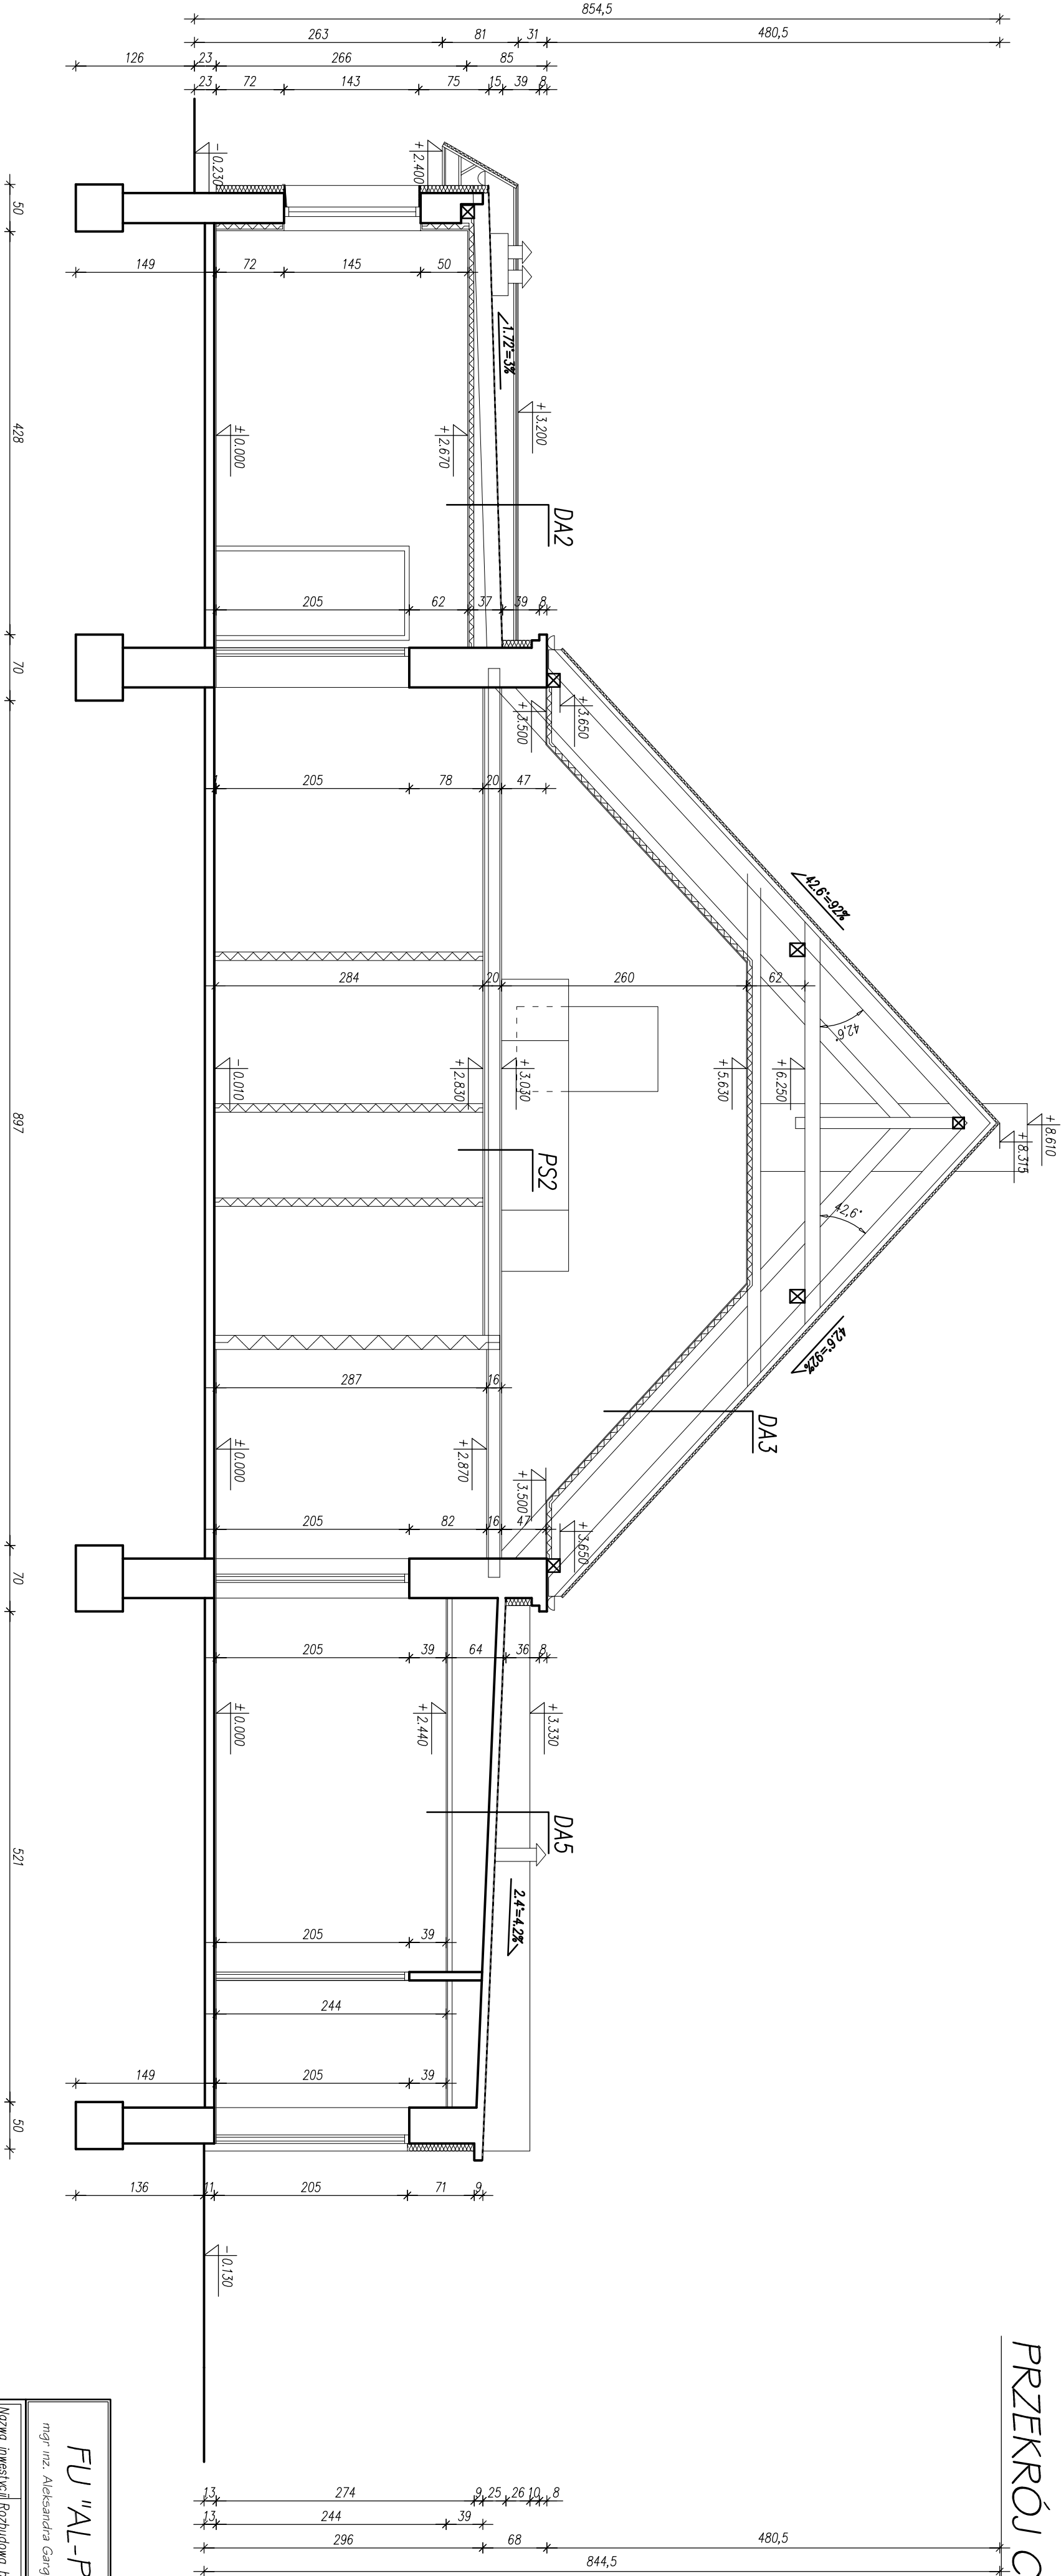

PS2	deski sosnowe	DA5	papa osiadowa na lepku	DA3	grodka biała stółowa ocynk. na "rąbek"	DA2	papa osiadowa na lepku
	belki drewniane	8 cm	plyta żelbetowa		deski drewniane		deskowanie
	podbitka z płyt GK		podbitka z płyt GK		konstrukcja drewniana jętkowa		konstrukcja drewniana krokwiowa
					podbitka z płyt podłazowych		podbitka z płyt GK

mgr inż. Aleksandra Gargol-Morawiak		98-300 Wieluń os. Bugaj 4/8 tel. 605 427 363	
Nazwa inwestycji	Rozbudowa budynku remizy OSP w Dąbrowie – inwentaryzacja		
Adres inwestycji	Dąbrowa, dz. nr ewid. 600/2, gm. Wieluń		
Inwestor	Gmina Wieluń, Pl. K. Wielkiego 1, 98-300 Wieluń		
adres zam.			
Nazwa rysunku:	PRZEKRÓJ C-C – INWENTARYZACJA.		
Projektant:	mgr inż. arch. Daniel Czornuch ul. w 2/R-42,aa,wp – 10-0548		
Opracowanie:	mgr inż. Aleksandra Gargol-Morawiak		
Skala	1:50	Data oprac.	08.2010
		Tom	I
		Nr rys.	15