


WIELUN

Skala 1:500

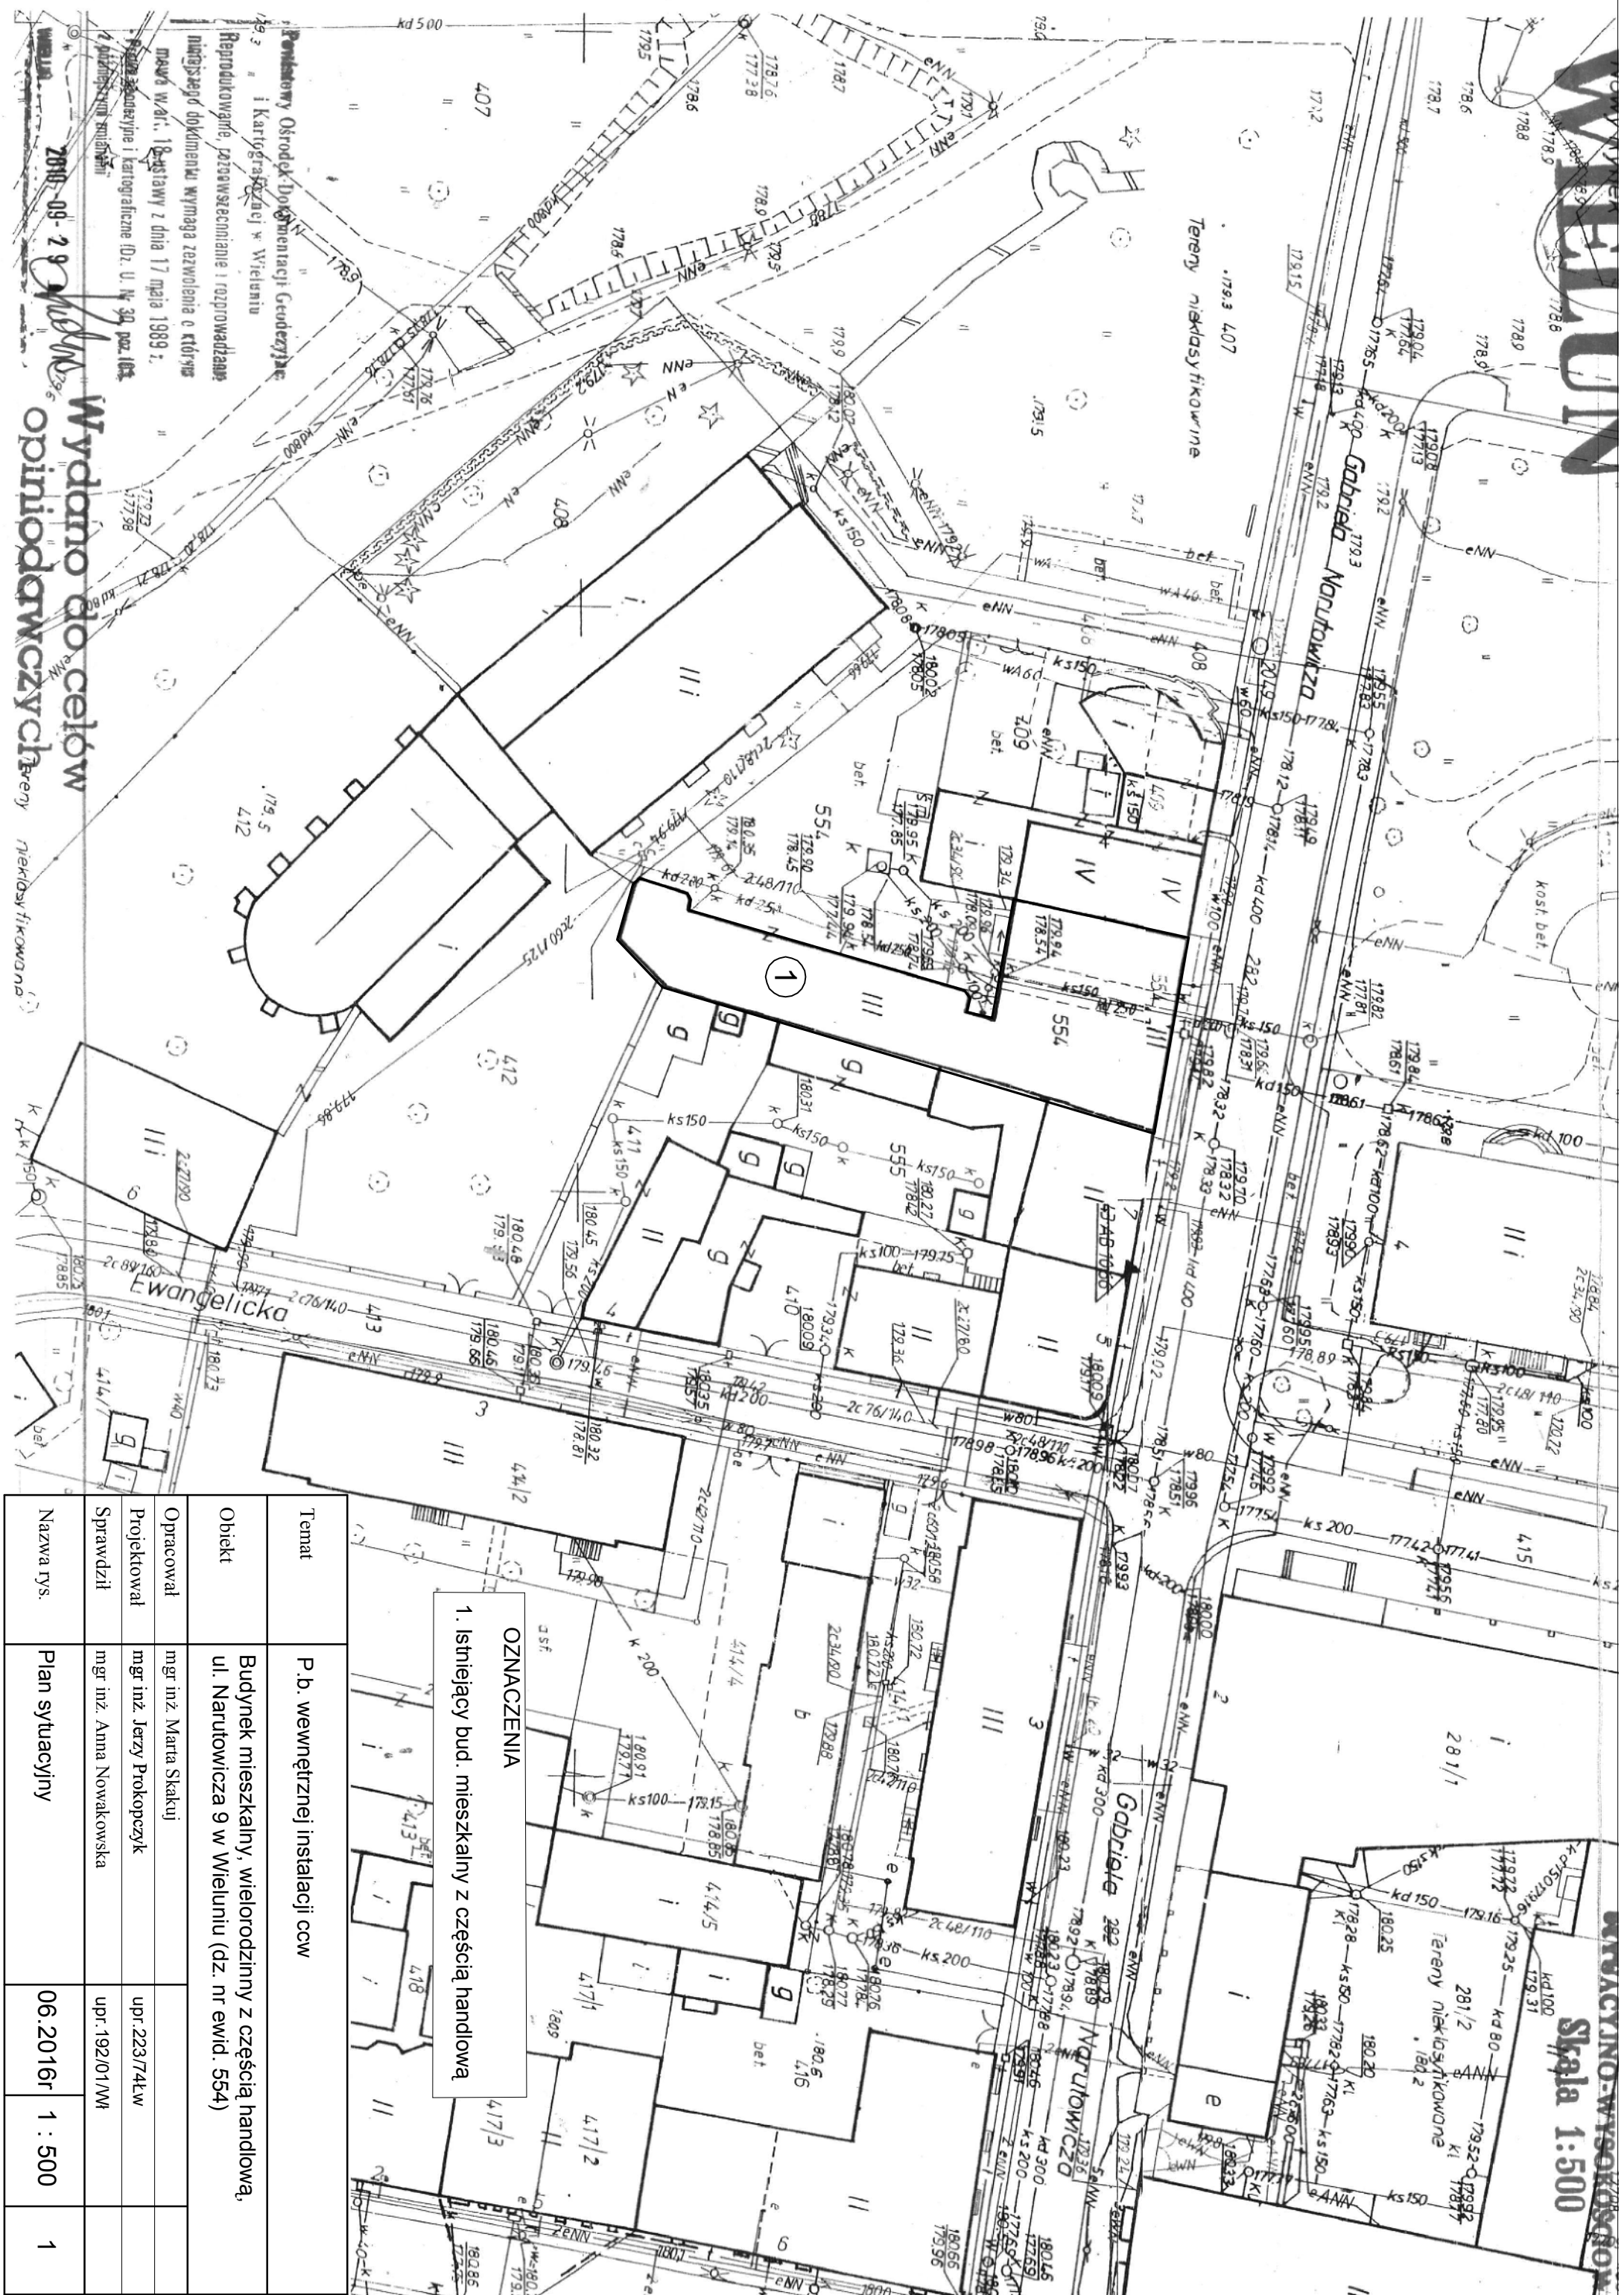

OZNACZENIA  
1. Istniejący bud. mieszkalny z częścią handlową

Temat	P.b. wewnętrznej instalacji cew		
Obiekt	Budynek mieszkalny, wielorodzinny z częścią handlową, ul. Narutowicza 9 w Wieluniu (dz. nr ewid. 554)		
Opracował	mgr inż. Marta Skakuj		
Projektował	mgr inż. Jerzy Prokopczyk	upr. 223/74LW	
Sprawił	mgr inż. Anna Nowakowska	upr. 192/01/W	
Nazwa rys.	Plan sytuacyjny	06.2016r 1 : 500	1