


PRZEKRÓJ B-B - skala 1:50

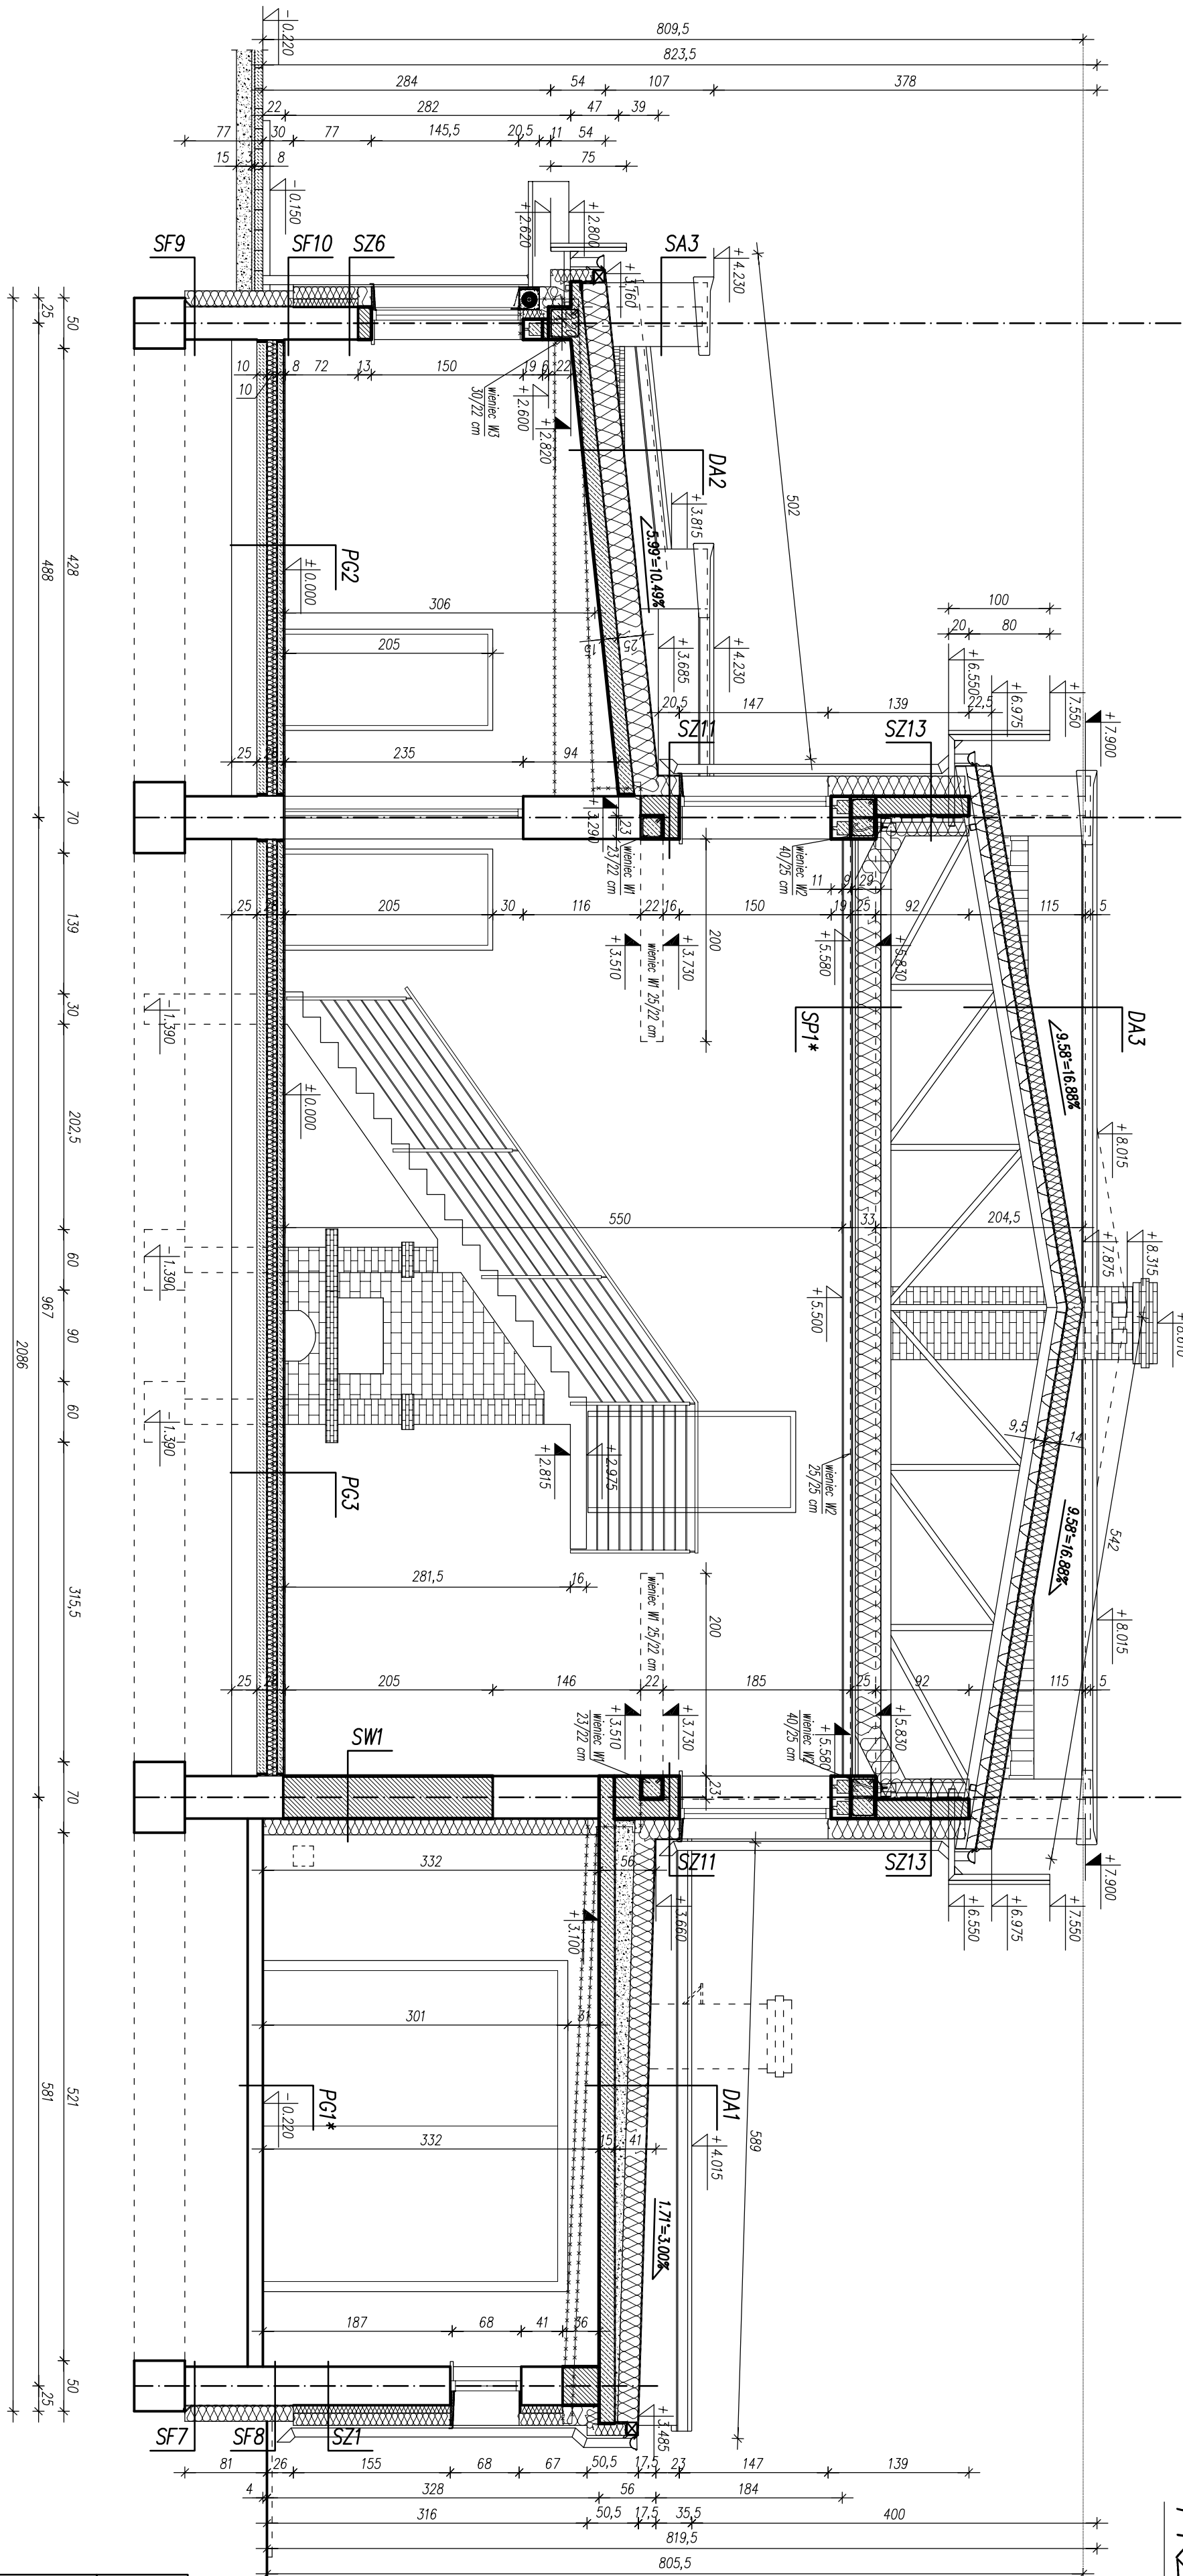

UWAGI:

1. Poziom posadowienie fundamentów należy przyjąć min. 1,00 m p.pł. oraz nie niżej i nie wyżej od istniejących ław fundamentowych.
 2. Pod ławami i stopami fundamentowymi wykonac podkopy betonowe CB/10 (B10) o gr. 10 cm.
 3. Ściany fundamentowe wykonac z bloczków M4 (250x240x120) z betonu klasy C12/15 (B15) na zaprawie cem. 1:3.
 4. Ściany oraz ławy fundamentowe izolować przeciwdźwiękowo powłokami bitumicznymi –polimerowymi gr. 2 mm (2x). Streść cokołową izolować od zewnętrznej strony polimerowo – cementowymi tytuł flex gr. 2 mm. Na izolację poziomą należy zastosować papę termozgrzewalną.
 5. Podspory płaskowe –zwrwać (istniejące i projektowane) pod posadzkami należy zosęścić do stopnia II o=0,88. Pod podłogą na gruncie należy usunąć zalegające grunty przesypane oraz glebę.
 6. Prześpien doziwny należy wentylować. Wielkość przekroju wentylacyjnych przy okapie musi stanowić 0,2 % przynajmniej powierzchni dachu, jednak nie mniej niż 200 cm² na 1 metr szerokości dachu. Przekroje wentylacyjne otworów wentylowych szczelnie wentylacyjne, na kalenicy lub na narożu dachu muszą stanowić 0,05 % powierzchni dachu (fakel, połaci). W pozostałych miejscach dachu (na jego połaci) wielkość przekroju wentylacyjnego musi wynosić co najmniej 0,2 % powierzchni dachu, jednak nie mniej niż 200 cm² na 1 metr szerokości dachu.
 7. Wymiary oknów, drzwiowych, skłennych, bram garażowej, a także wyżu dołowego podłogi w świetle osiowej. Złożono również geometrię ról ekimnych podłogowych. Przed zmontowaniem powyższych elementów należy sprawdzić wymiary oknów z natury lub ewentualnie dopasować je do wymogów konkretnego Producenta.
- Cokół wykonano na wysokość min. 30 cm n.p.ł.

<u>LEGENDA:</u>	
	elementy do wyburzenia
	ściany istniejące
	ściany murowane
	ściany szkieletowe

<p>FU "AL-PRO"</p> <p>mgr inż. Aleksandra Gargol-Morawiak</p>		<p>98-300 Wielun os. Bugoi 4/8 tel. 605 427 363</p>	
Nazwa inwestycji	Rozbudowa, rozbudowa i przebudowa budynku remizy OSP w Dąbrowie w ramach zadania p.n. "Rozbudowa remizy OSP w Dąbrowie"		
Adres inwestycji	Dąbrowa, dz. nr ewid. 600/1 i 600/2, gm. Wielun		
Inwestor	Gmina Wielun, Pl. K. Wielkiego 1, 98-300 Wielun		
adres znm.			
Nazwa rysunku:	PRZEKRÓJ B-B		
Projektant:	mgr inż. arch. Daniel Czarnuch (poczt. architektoniczna) ul. nr 2/1b-82, 2044/07 - 10-656		
Opracowanie:	mgr inż. Aleksandra Gargol-Morawiak		
Skala	1:50	Data oprac.	02.2016
		Tom	I
		Nr rys.	A5/1